


Zrušení přejezdu P6801 v km 179,826 trati Brno – Č. Třebová a výstavba podchodu v zast. Blansko
SO 11-20-01 T.ú. Blansko – Rájec-Jestřebí, železniční most (podchod) v km 179,826
2.4.2 Podélný řez v ose koleje č. 1 - řez A-A - nový stav
M1:50

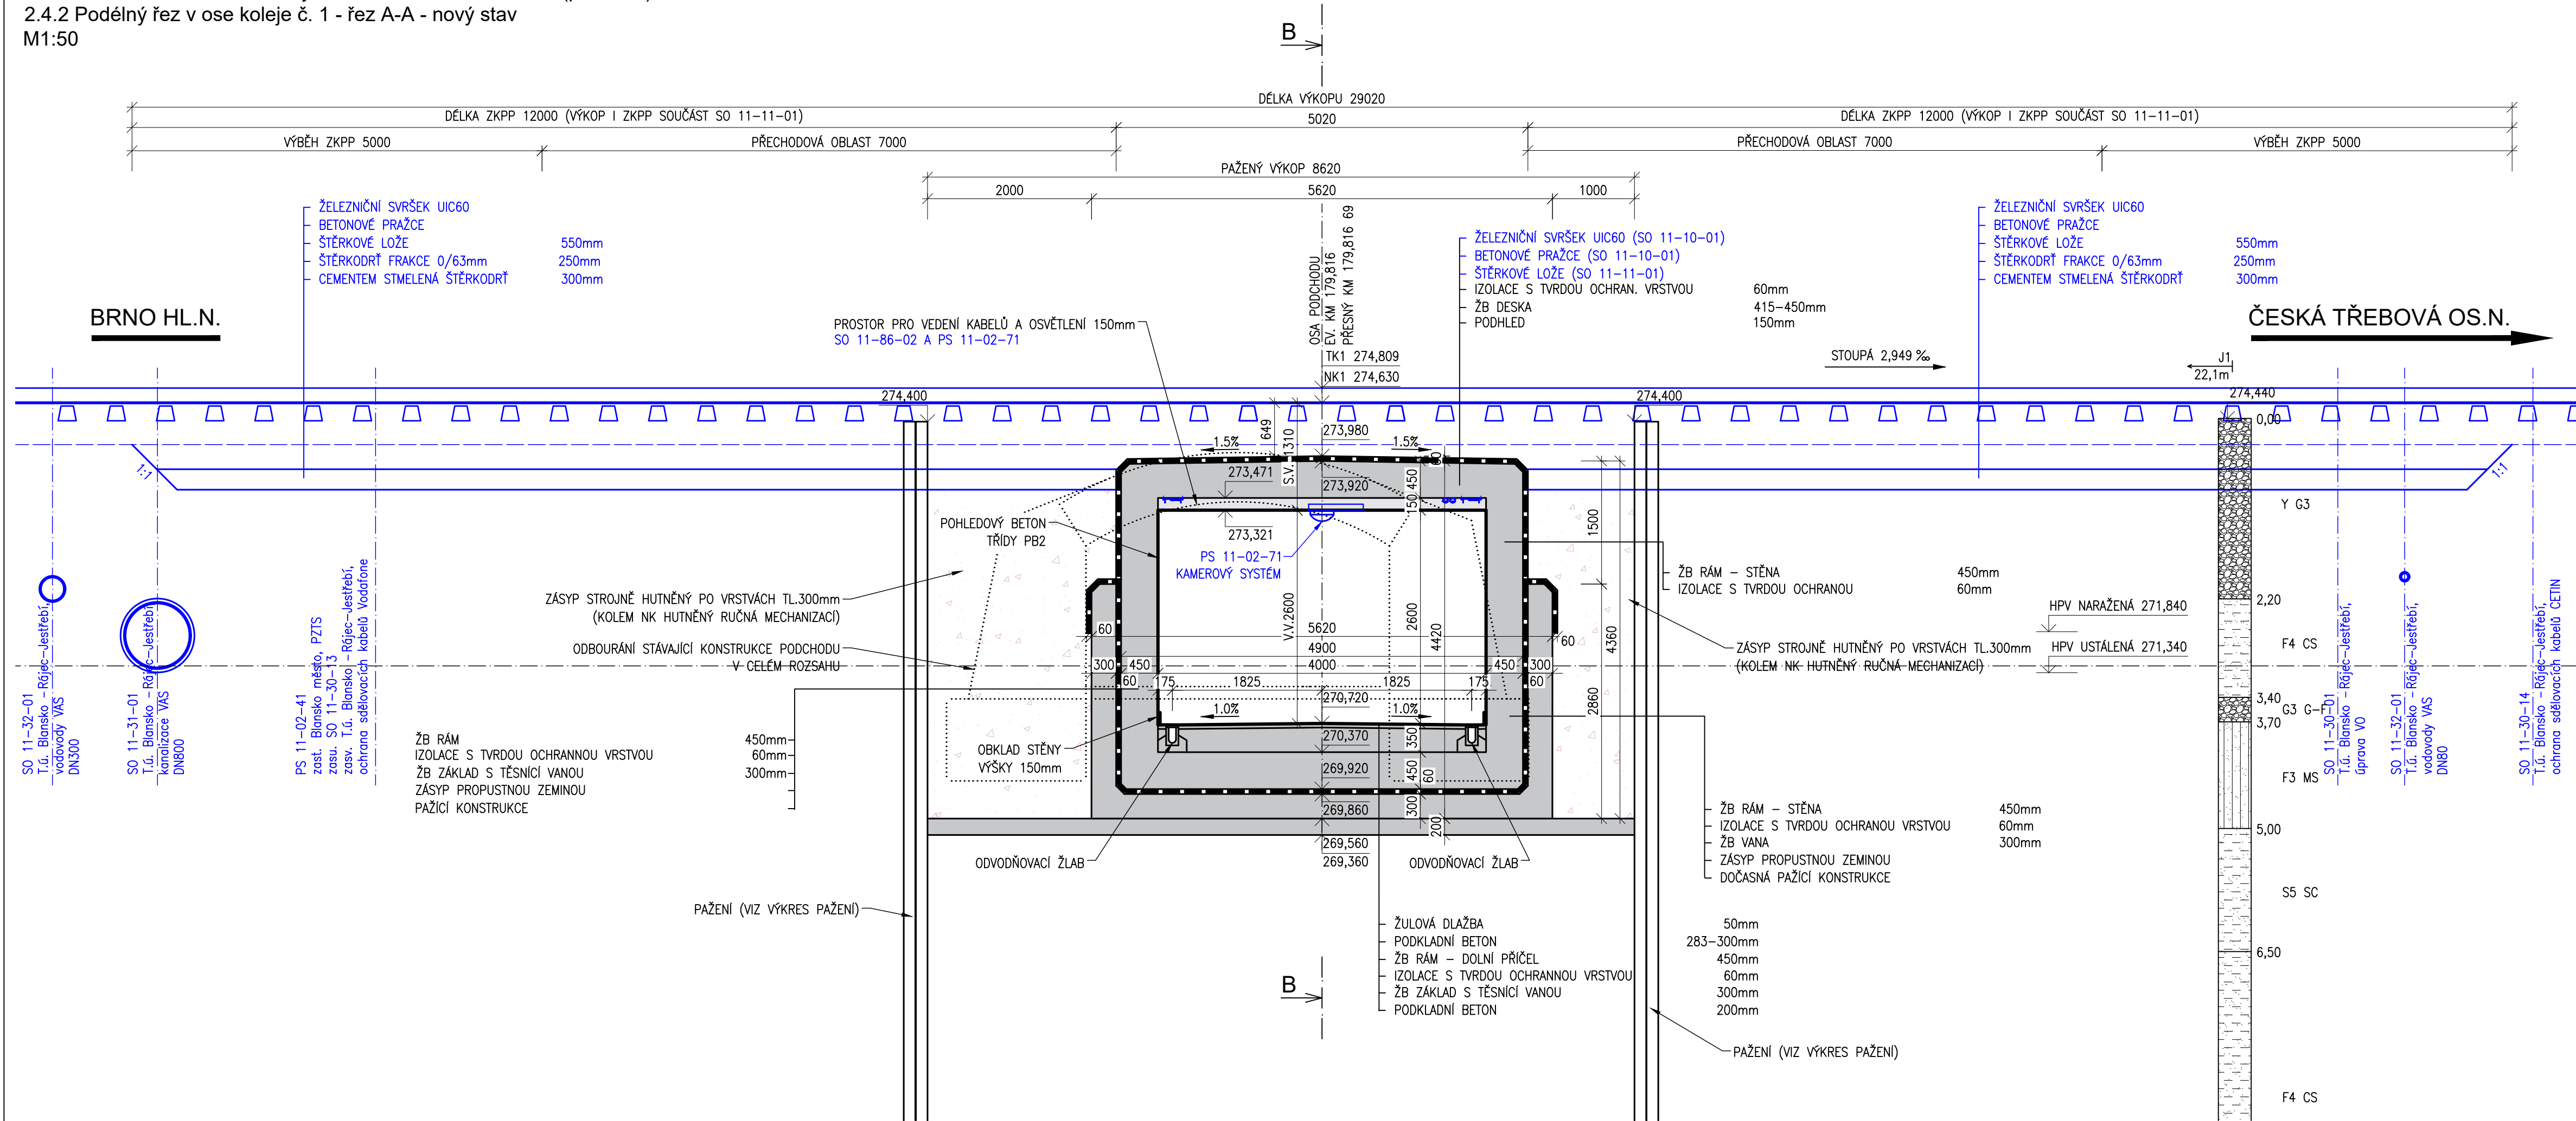

| | | | |
|---|-----------|--|---------------------------------|
| <div><div></div><div><div>EVROPSKÁ UNIE</div><div>Evropské strukturální a investiční fondy</div><div>Operační program Doprava</div></div></div> | | <div><div>Ministerstvo dopravy</div><div>Státní fond dopravní infrastruktury</div><div></div></div> | |
| Jiná ověření: | | Paré: | |
| Orientační schéma: | | Razítko oprávněné osoby: | |
| | | Podpis: _____ Datum: _____ | |
| Revize: | Datum: | Popis: | Kontroloval: |
| 001 | 30.8.2021 | Definitivní odevzdání dokumentace | Ing. Karel Pukl |
| Stavebník/Investor: | | Správa železnic, státní organizace | |
| Adresa: | | Dlážděná 1003/7, 110 00 Praha 1 | |
| Zástupce investora: | | Stavební správa východ | |
| Adresa: | | Nerudova 1, 779 00 Olomouc | |
| Zhotovitel díla: | | SUDOP BRNO, spol. s r.o. | |
| Adresa: | | Kounicova 26, 611 36 Brno | |
| Kontakt: | | T: +420 972 625 804 E: sudop@sudop-brno.cz | |
| Zhotovitel objektu: | | SUDOP BRNO, spol. s r.o. | |
| Adresa: | | Kounicova 26, 611 36 Brno | |
| Kontakt: | | T: +420 972 625 804 E: sudop@sudop-brno.cz | |
| Hlavní projektant (HIP): | | Ing. Radomír Hanák Ing. Petr Šramota | Specialista: Ing. Radomír Hanák |
| Název stavby/akce: | | Zrušení přejezdu P6801 v km 179,826 trati Brno – Č. Třebová a výstavba podchodu v zast. Blansko | |
| | | Označení investora: | |
| | | E617-S-189/2021 | |
| | | Označení zhotovitele: | |
| | | 21002-01-0822 | |
| Název části: | | Mosty | |
| | | Označení části: | |
| | | D.2.1.4.1 | |
| Název objektu/díle části: | | SO 11-20-01 T.ú. Blansko – Rájec-Jestřebí, železniční most (podchod) v km 179,826 | |
| | | Označení objektu/komplexu: | |
| | | SO 11-20-01 | |
| Název přílohy: | | Podélný řez v ose koleje č. 1 - řez A-A - nový stav | |
| | | Číslo přílohy: | |
| | | 2.4.2 | |
| Název díle části přílohy: | | - | |
| Odpovědný projektant: | | Zpracovatel přílohy: | Měřítko: 1:50 |
| Ing. Radomír Hanák | | Ing. Markéta Lugerová | Formáty: 4 A4 |
| Kraj: | | Katastrální území: | TUDU: |
| Jihomoravský | | Blansko (581283) | 2002 |
| Označení investora: | | Stupeň dokumentace: Část: Objekt: Podobjekt: Příloha: Revize: | |
| S 6 1 2 2 1 7 1 8 9 - D U S P - D 2 1 4 1 - S O 1 1 2 0 0 1 - X X X - 2 4 2 X X - 0 0 1 | | Prostor pro další informace | |