


CELKOVÁ SITUACE

Zrušení přejezdu P6801 v km 179,826 trati Brno - Č. Třebová a výstavba podchodu v zast. Blansko

SO 11-50-01 T.ú. Blansko – Rájec-Jestřebí, úprava ulice Komenského

M 1:500

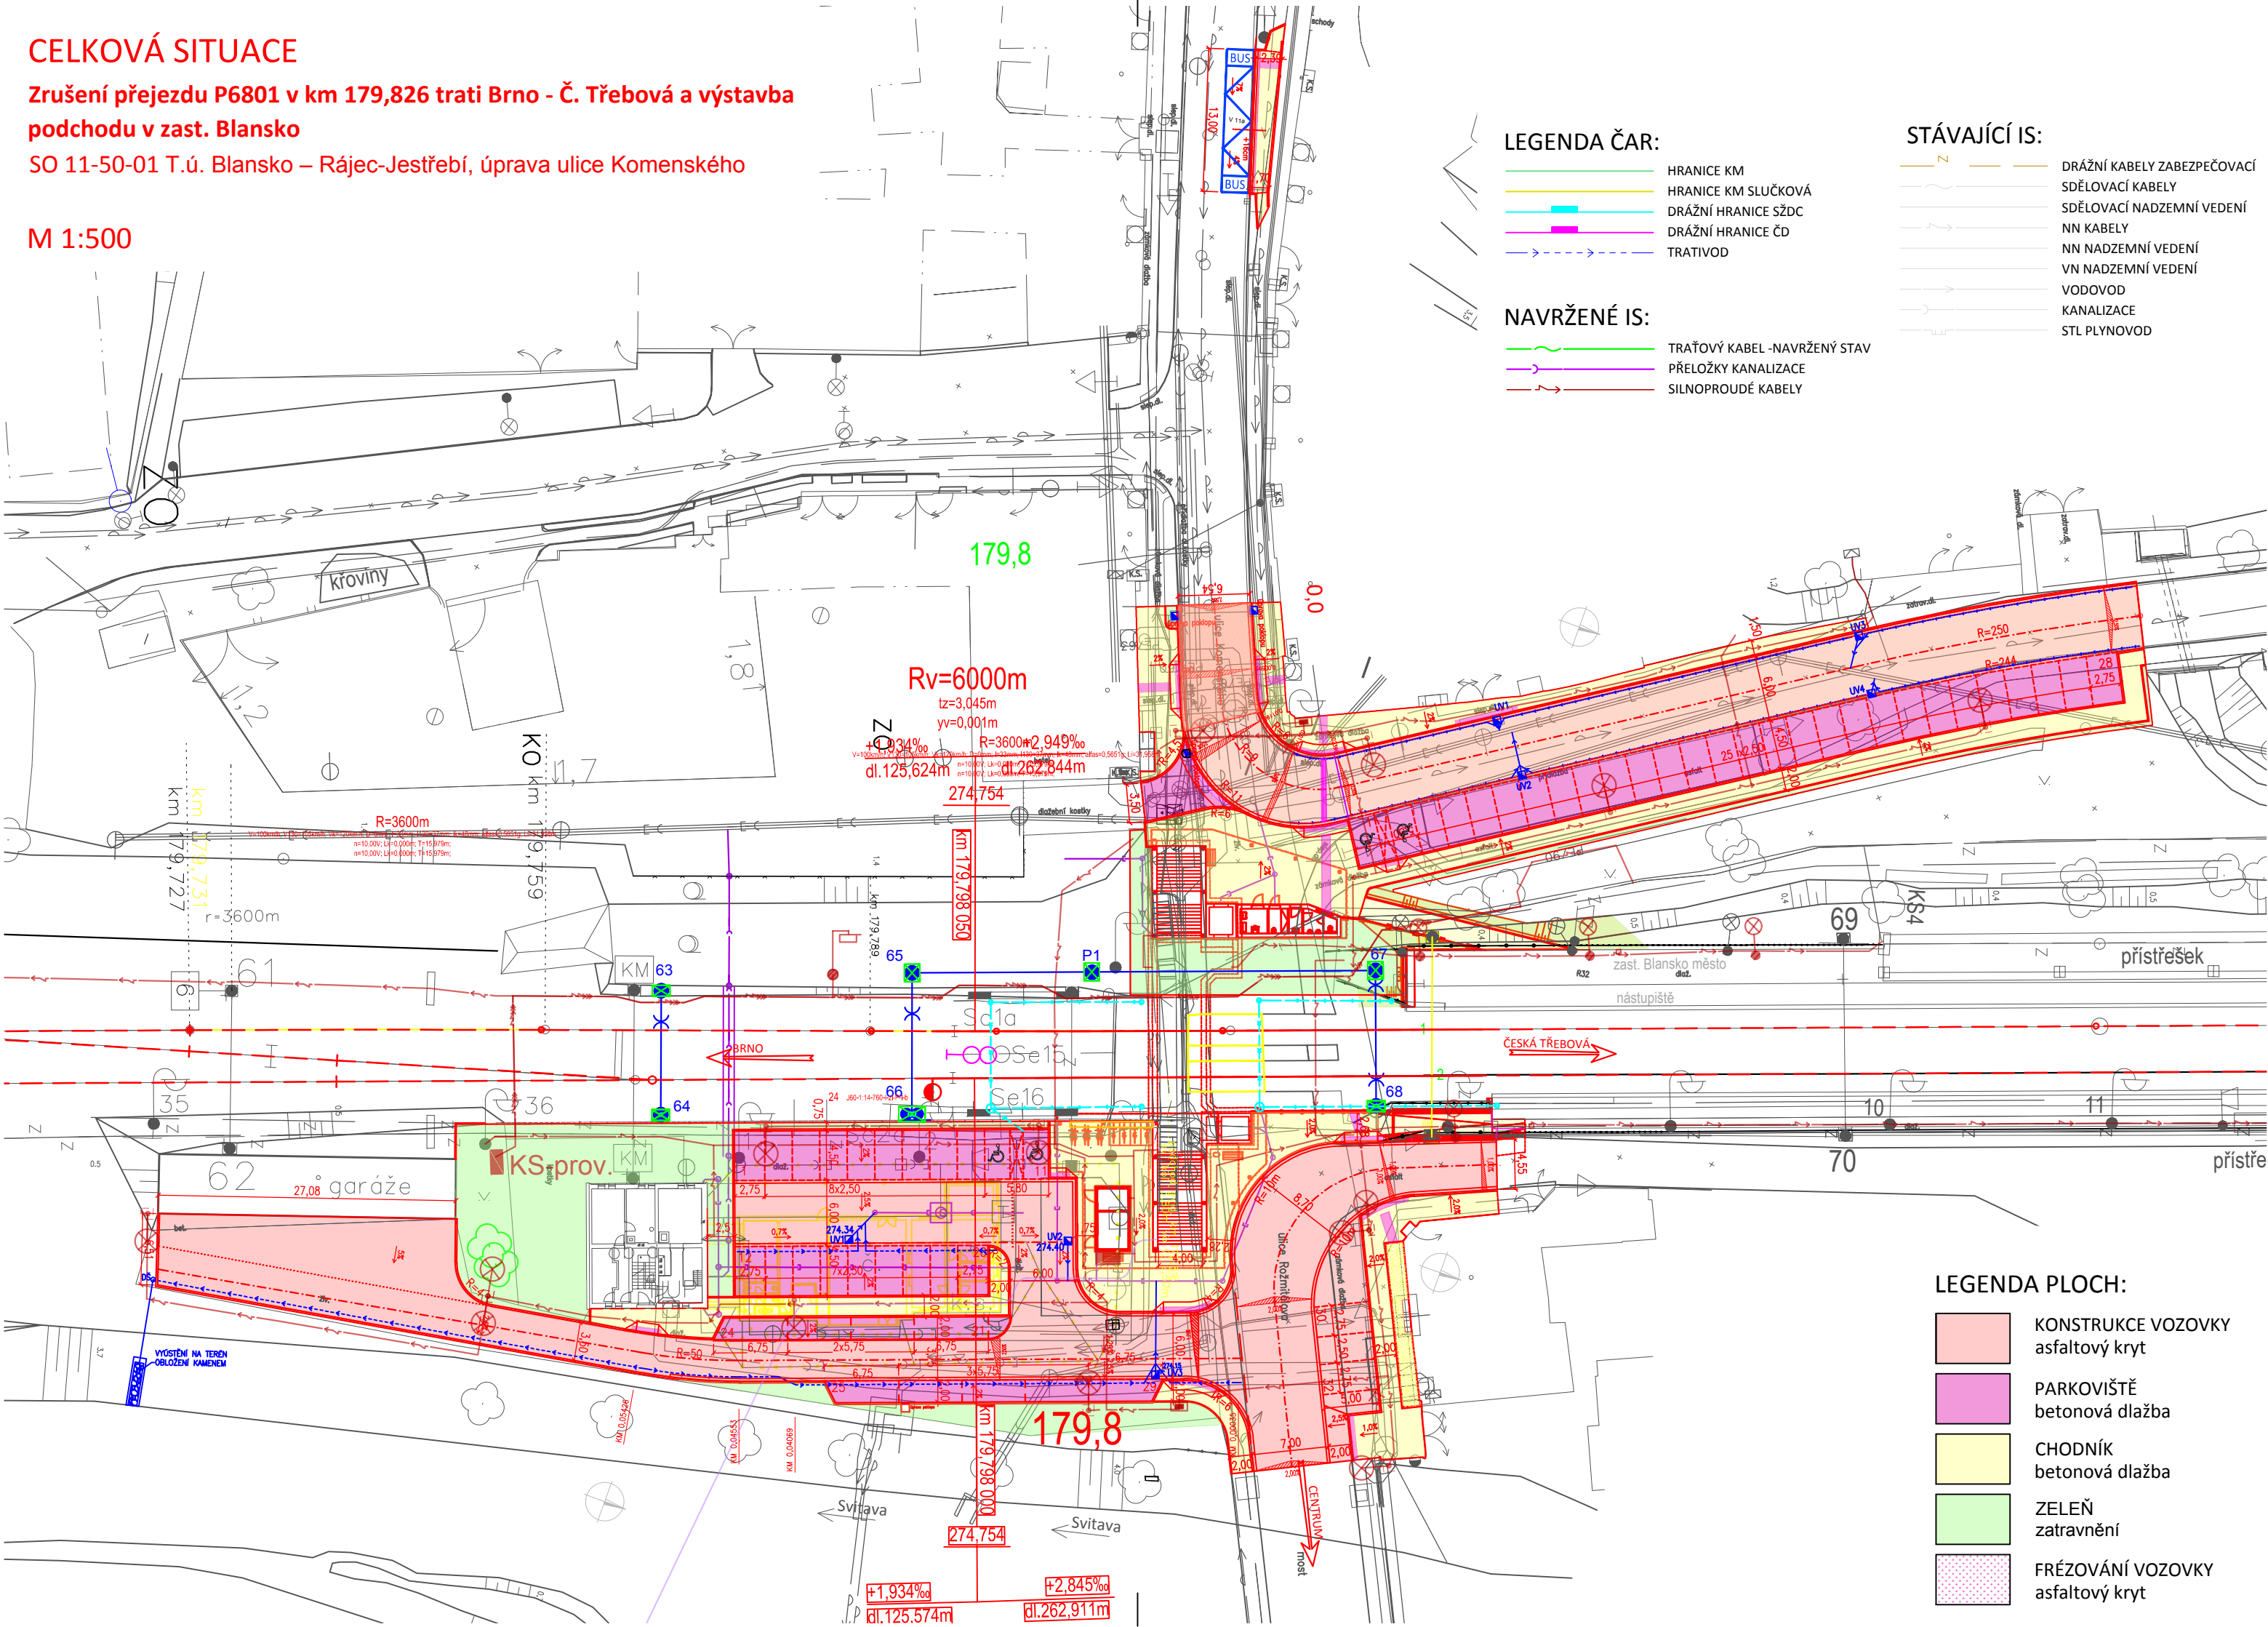

LEGENDA ČAR:

- HRANICE KM
- HRANICE KM SLUČKOVÁ
- DRÁŽNÍ HRANICE SŽDC
- DRÁŽNÍ HRANICE ČD
- TRATIVOD

NAVRŽENÉ IS:

- TRAŤOVÝ KABEL - NAVRŽENÝ STAV
- PŘELOŽKY KANALIZACE
- SILNOPROUDÉ KABELY

STÁVAJÍCÍ IS:

- DRÁŽNÍ KABELY ZABEZPEČOVACÍ
- SDĚLOVACÍ KABELY
- SDĚLOVACÍ NADZEMNÍ VEDENÍ
- NN KABELY
- NN NADZEMNÍ VEDENÍ
- VN NADZEMNÍ VEDENÍ
- VODOVOD
- KANALIZACE
- STL PLYNOVOD

LEGENDA PLOCH:

- KONSTRUKCE VOZOVKY asfaltový kryt
- PARKOVIŠTĚ betonová dlažba
- CHODNÍK betonová dlažba
- ZELEŇ zatravnění
- FRÉZOVÁNÍ VOZOVKY asfaltový kryt



EVROPSKÁ UNIE
Evropské strukturální a investiční fondy
Operační program Doprava

Ministerstvo dopravy


Státní fond dopravní infrastruktury



Jiná ověření:

Paré:

Orientační schéma:

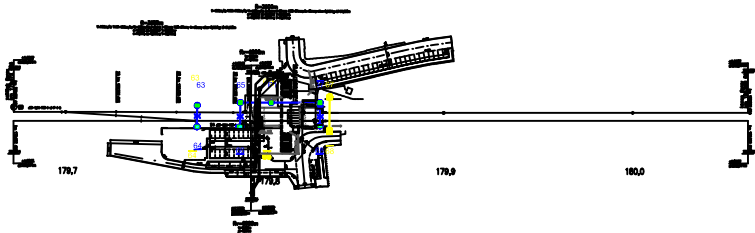

Razítko oprávněné osoby:

Podpis:

Datum:

Revize:	Datum:	Popis:	Kontroloval:
000	30.8.2021	Definitivní odevzdání dokumentace	Urbánek

Stavebník/Investor:	Správa železnic, státní organizace	
Adresa:	Dlážděná 1003/7, 110 00 Praha 1	
Zástupce investora:	Stavební správa východ	
Adresa:	Nerudova 1, 779 00 Olomouc	

Zhotovitel díla:	SUDOP BRNO, spol. s r.o.	
Adresa:	Kounicova 26, 611 36 Brno	
Kontakt:	T: +420 972 625 804 E: sudop@sudop-brno.cz	
Zhotovitel objektu:	SUDOP BRNO, spol. s r.o.	
Adresa:	Kounicova 26, 611 36 Brno	
Kontakt:	T: +420 972 625 804 E: sudop@sudop-brno.cz	
Hlavní projektant (HIP):	Ing. Radomír Hanák Ing. Petr Šramota	Specialista: Bronislav Urbánek

Název stavby/akce:	Zrušení přejezdu P6801 v km 179,826 trati Brno – Č. Třebová a výstavba podchodu v zast. Blansko	Označení investora: E617-S-189/2021
Název části:	Pozemní komunikace	Označení zhotovitele: 21002-01-0822
Název objektu/díleč části:	T.ú. Blansko - Rájec-Jestřebí, úprava ulice Komenského	Označení části: D.2.1.8.1.1
Název přílohy:	Celková situace	Označení objektu/komplexu: SO 11-50-01
Název díleč části přílohy:		Číslo přílohy: 2.01
Odpovědný projektant:	Zpracovatel přílohy: Ing. Ivana Navrátilová	Stupeň dokumentace: DUSP+PDPS
Kraj:	Katastrální území: Blansko (581283)	Smluvní datum zpracování: 11.09.2021

Označení investora: S 6 1 2 2 1 7 1 8 9	Stupeň dokumentace: Část: D 2 1 8 1	Objekt: S 0 1 1 5 0 0 1	Podobojekt: X X	Příloha: 2	Revize: 0 1 0 0 1
Prostor pro další informace					