


PŘÍČNÉ ŘEZY

Zrušení přejezdu P6801 v km 179,826 trati Brno - Č. Třebová a výstavba podchodu v zast. Blansko
SO 11-50-03 T.ú. Blansko – Rájec-Jestřebí, parkoviště P+R

M 1:100

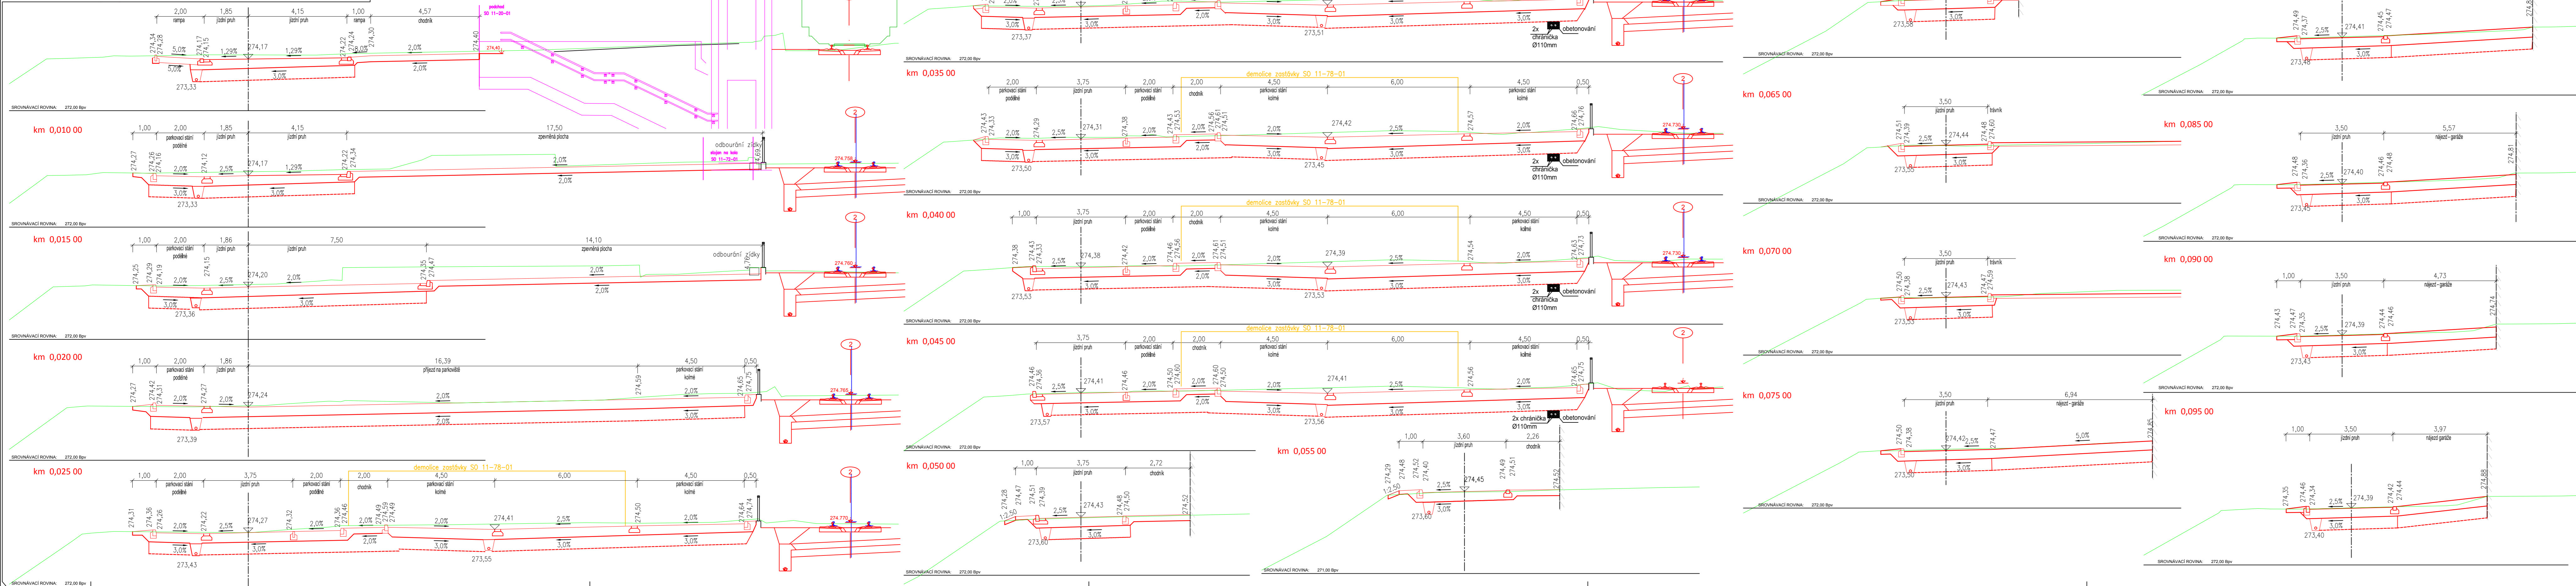

km 0,060 00

km 0,065 00

km 0,070 00

km 0,075 00

km 0,080 00

km 0,085 00

km 0,090 00

km 0,095 00

EVROPSKÁ UNIE
Evropské strukturální a investiční fondy
Operační program Doprava

Ministerstvo dopravy
Státní fond dopravní infrastruktury

Jiná ověření:

Paré:

Orientační schéma:

Razítko oprávněné osoby:

Podpis:

Datum:

Revize:	Datum:	Popis:	Kontroloval:
000	30.8.2021	Definitivní odevzdání dokumentace	Urbánek

Stavebník/Investor:	Správa železnic, státní organizace	
Adresa:	Dlážděná 1003/7, 110 00 Praha 1	
Zástupce investora:	Stavební správa východ	
Adresa:	Nerudova 1, 779 00 Olomouc	

Zhotovitel díla:	SUDOP BRNO, spol. s r.o.	
Adresa:	Kounicova 26, 611 36 Brno	
Kontakt:	T: +420 972 625 804 E: sudop@sudop-brno.cz	
Zhotovitel objektu:	SUDOP BRNO, spol. s r.o.	
Adresa:	Kounicova 26, 611 36 Brno	
Kontakt:	T: +420 972 625 804 E: sudop@sudop-brno.cz	
Hlavní projektant (HIP):	Ing. Radomír Hanák Ing. Petr Šramota	Specialista: Bronislav Urbánek

Název stavby/akce:	Zrušení přejezdu P6801 v km 179,826 trati Brno – Č. Třebová a výstavba podchodu v zast. Blansko	Označení investora: E617-S-189/2021
Název části:	Pozemní komunikace	Označení zhotovitele: 21002-01-0822
Název objektu/díle části:	T.ú. Blansko – Rájec-Jestřebí, parkoviště P+R	Označení části: D.2.1.8.1.2
Název přílohy:	Příčné řezy	Označení objektu/komplexu: SO 11-50-03
Název díle části přílohy:		Číslo přílohy: 2.05
Odpovědný projektant:	Zpracovatel přílohy: Ing. Ivana Navrátilová	Stupeň dokumentace: DUSP+PDPS
Kraj:	Katastrální území: Blansko (581283)	Smluvní datum zpracování: 11.09.2021
Jihomoravský	Objekt: TUDU: 2002	Podpis: Revize:

Prostor pro další informace