Rekonstrukce mostů přes ulici Šámalova v Brně

Koordinační situační výkres

M 1:1000

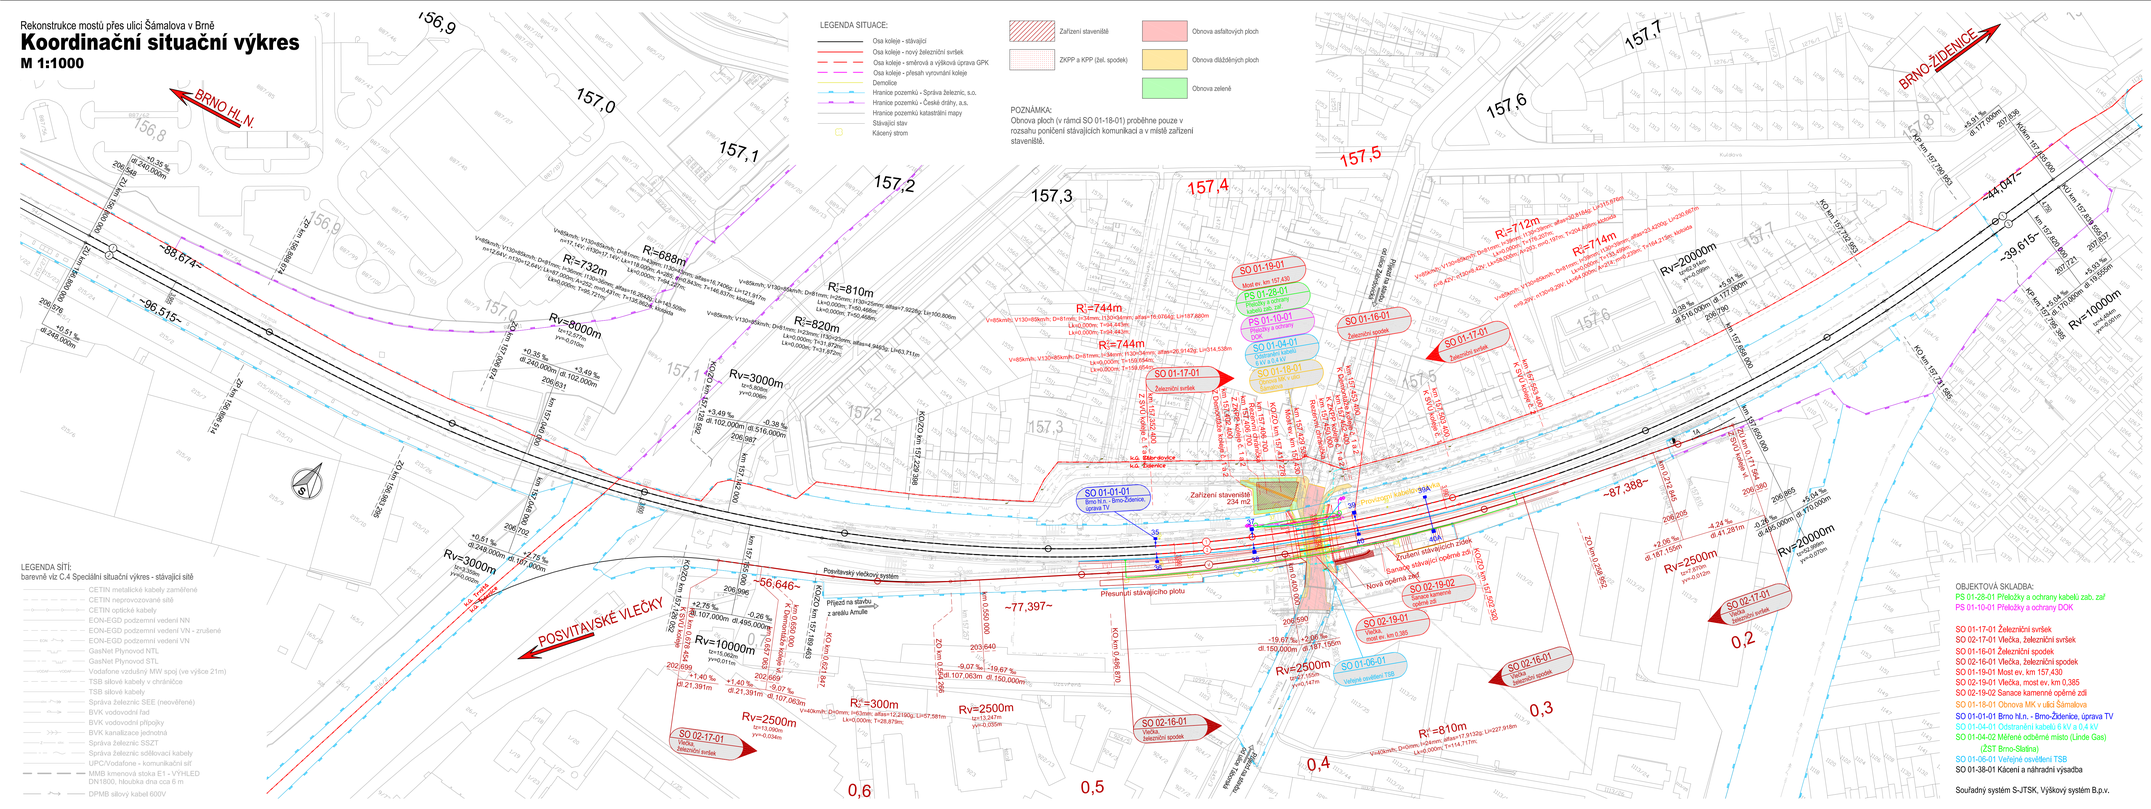
BRNO HL.N.
BRNO-ŽIDENICE
POSVITAVSKÉ VLEČKY
LEGENDA SITUACE:
Osa koleje - stávající
Osa koleje - nový železniční svršek
Osa koleje - směrová a výšková úprava GPK
Osa koleje - přesah vyrovnání koleje
Demolice
Hranice pozemků - Správa železnic, s.o.
Hranice pozemků - České dráhy, a.s.
Hranice pozemků katastrální mapy
Stávající stav
Kácený strom
Zařízení staveniště
ZKPP a KPP (žel. spodek)
Obnova asfaltových ploch
Obnova dlážděných ploch
Obnova zeleně
POZNÁMKA:
Obnova ploch (v rámci SO 01-18-01) proběhne pouze v rozsahu poničení stávajících komunikací a v místě zařízení staveniště.
SO 01-19-01
Most ev. km 157,430
PS 01-28-01
Přeložky a ochrany kabelů zab.
PS 01-10-01
Přeložky a ochrany DOK
SO 01-04-01
Měřené odběrné místo (Linde Gas)
SO 01-18-01
Kácení a náhradní výsadba
SO 01-16-01
Železniční spodek
SO 01-17-01
Železniční svršek
SO 01-01-01
Brno hl.n. - Brno-Židenice, úprava TV
Zařízení staveniště 234 m2
Přesunutí stávajícího plotu
Posvitavský vlečkový systém
Demolice stávajícího zděného oplocení
Nová opěrná zeď
Sanace stávající opěrné zdi
SO 02-19-02
Sanace kamenné opěrné zdi
SO 02-19-01
Vlečka
SO 01-06-01
Veřejné osvětlení TSB
SO 02-16-01
Vlečka železniční spodek
SO 02-17-01
Vlečka železniční svršek
