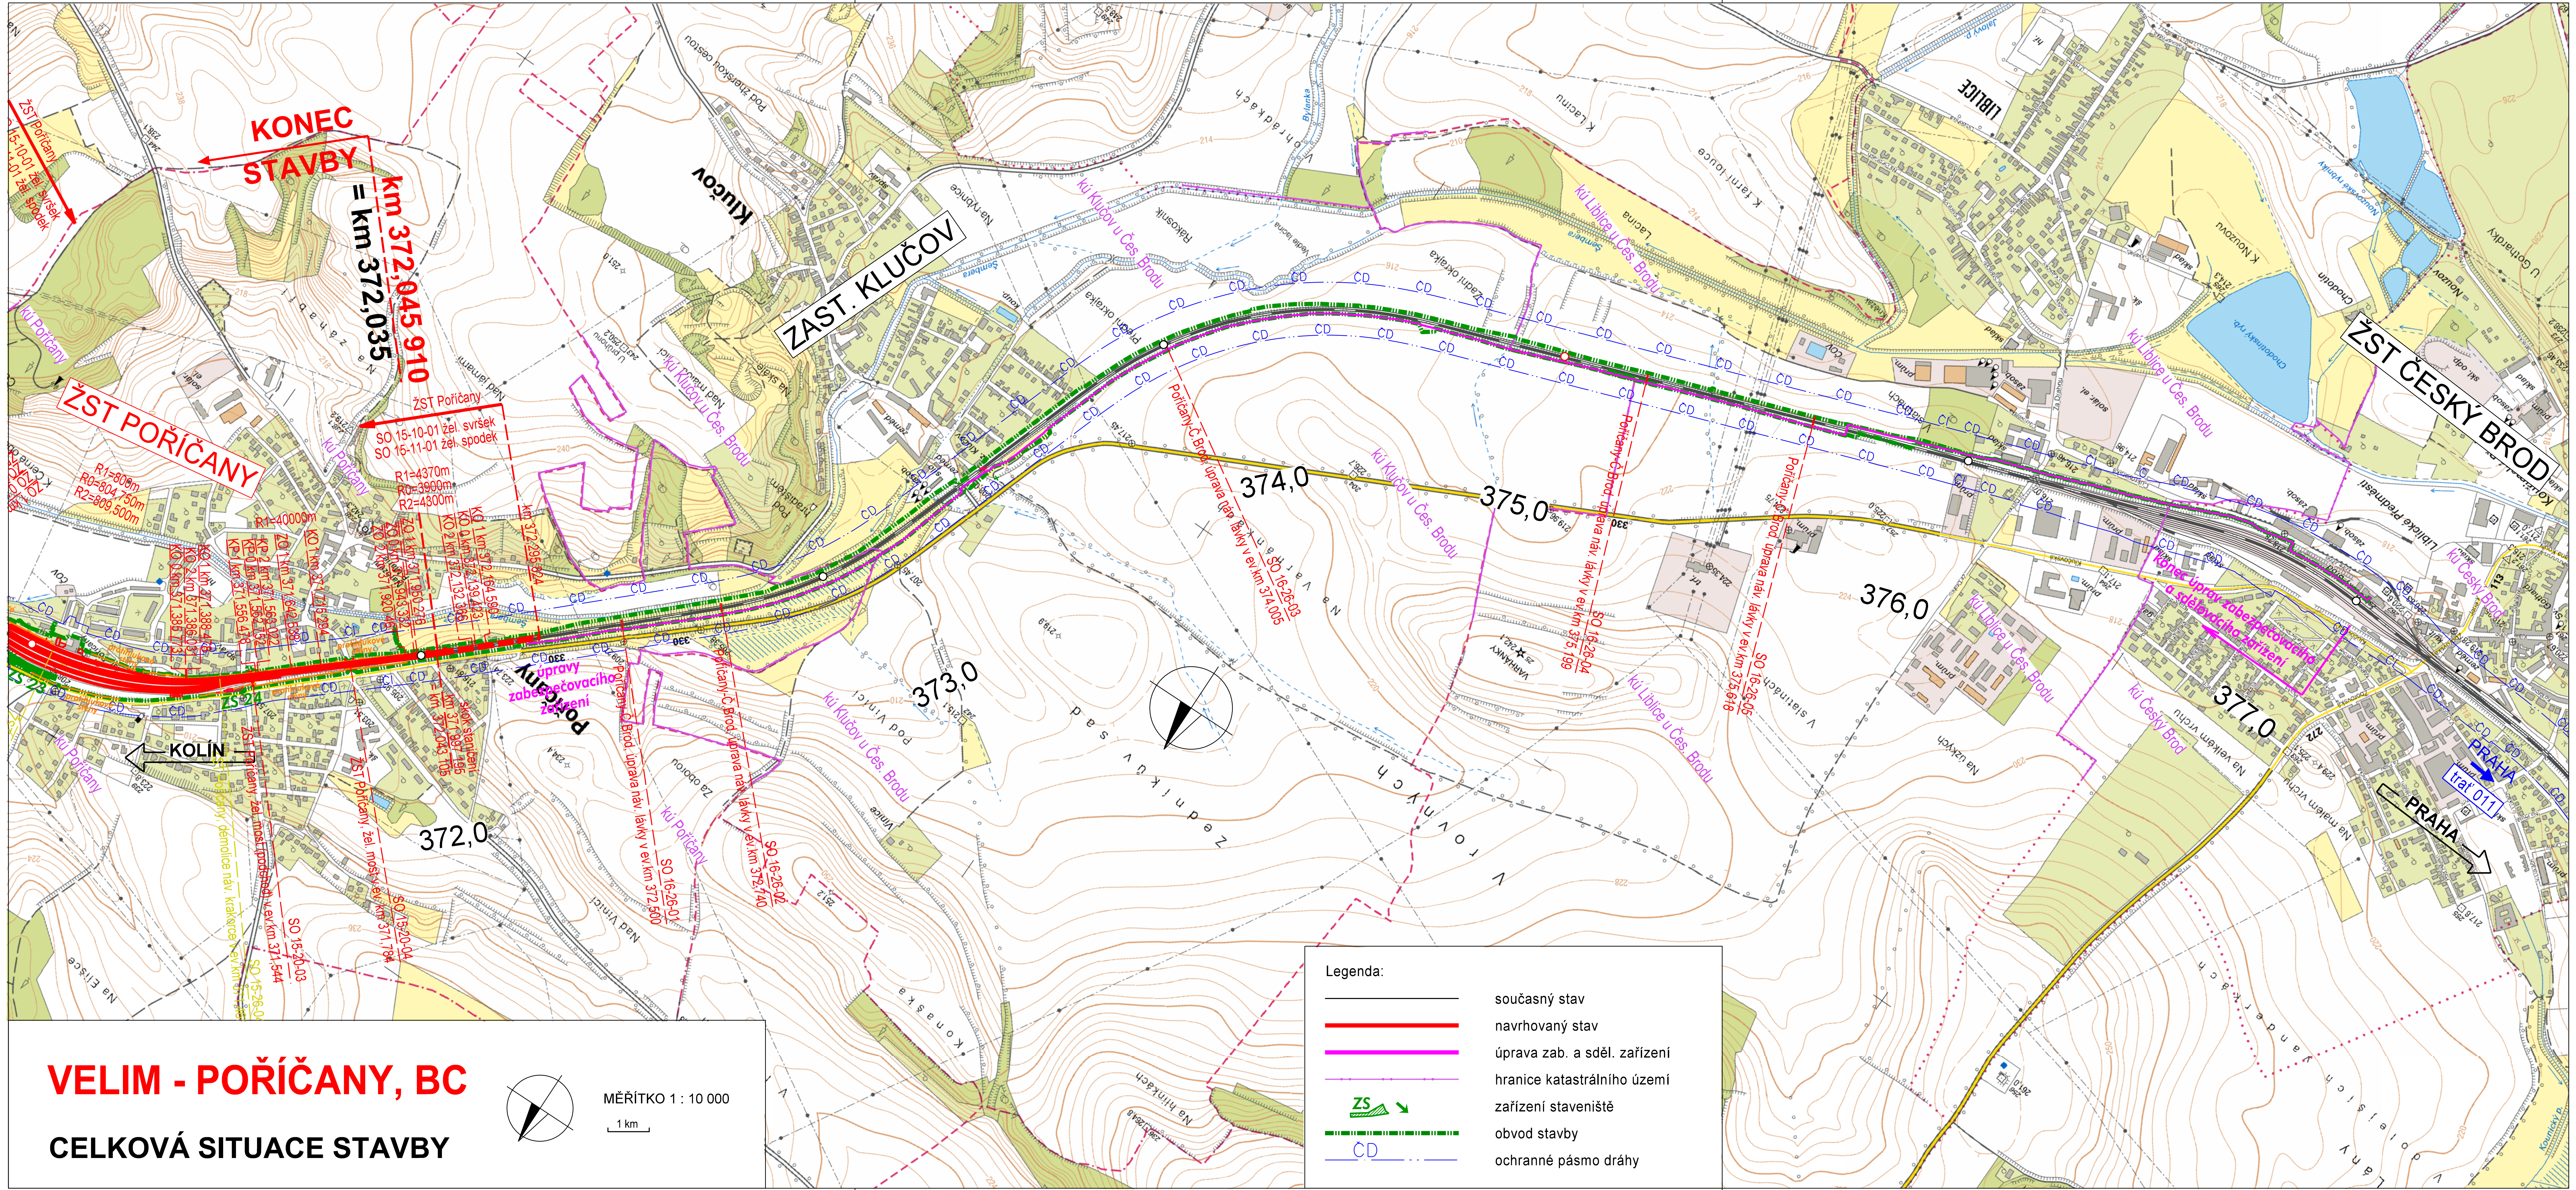
KONEC STAVBY
km 372,045 910
= km 372,035
ŽST Poříčany
SO 15-10-01 žel. svršek
SO 15-11-01 žel. spodek
ŽST POŘÍČANY
R1=800m
R0=804,750m
R2=809,500m
R1=4370m
R0=3900m
R2=4300m
R1=40000m
km 372,295 824
ZAST. KLUČOV
Klučov
kú Klučov u Čes. Brodu
kú Poříčany
kú Liblice u Čes. Brodu
kú Český Brod
úpravy zabezpečovacího zařízení
Poříčany-Č.Brod, úprava náv. lávky v ev.km 372,500
SO 16-26-01
Poříčany-Č.Brod, úprava náv. lávky v ev.km 372,740
SO 16-26-02
Poříčany-Č.Brod, úprava náv. lávky v ev.km 374,005
SO 16-26-03
Poříčany-Č.Brod, úprava náv. lávky v ev.km 375,199
SO 16-26-04
Poříčany-Č.Brod, úprava náv. lávky v ev.km 375,618
SO 16-26-05
372,0
373,0
374,0
375,0
376,0
377,0
KOLÍN
ČD
ZS
Konec úprav zabezpečovacího a sdělovacího zařízení
ŽST ČESKÝ BROD
LIBLICE
PRAHA
trať 011
PRAHA

VELIM - POŘÍČANY, BC

CELKOVÁ SITUACE STAVBY

MĚŘÍTKO 1 : 10 000

1 km

Legenda:

—	současný stav
━	navrhovaný stav
━	úprava zab. a sděl. zařízení
-•-•-	hranice katastrálního území
ZS ↘	zařízení staveniště
-··-··-	obvod stavby
ČD -·-	ochranné pásmo dráhy

VÝŠKOVÝ SYSTÉM Bpv

SOUŘADNICOVÝ SYSTÉM S-JTSK

Číslo změny:	Obsah změny:	Datum změny:
01	Úprava řešení	09/2019
02	-	-
03	-	-

Investor:

Správa železniční dopravní cesty, státní organizace
Dlážděná 1003/7, 110 00 Praha 1

Stavební správa západ
Sokolovská 278/1955, 190 00 Praha 9

Společnost "SP+SEU_VelPo_DSP"

SUDOP PRAHA a.s.
Olšanská 1a
130 80 Praha 3
tel.: +420 267 094 111
e-mail: praha@sudop.cz

SUDOP EU a.s.
Olšanská 1a
130 80 Praha 3
tel.: +420 267 094 111
e-mail: praha@sudop.cz

Generální projektant:

SUDOP PRAHA a.s.
Olšanská 1a
130 80 Praha 3
tel.: +420 267 094 111
e-mail: praha@sudop.cz

Hlavní inženýr projektu: ING. MILOŠ KRAMEŠ

Garant profese: -

Středisko:
ŽELEZNIČNÍCH TRATÍ A UZLŮ

Vedoucí střediska:	*Odpovědný projektant SO, IO, PS:*	*Vypracoval:*	*Kontroloval:*
ING. JIŘÍ SYROVÝ	Martincová JITKA MARTINCOVÁ	Martincová JITKA MARTINCOVÁ	Ing. Krameš ING. MILOŠ KRAMEŠ

Název akce:

VELIM - POŘÍČANY, BC

Číslo smlouvy: 18 162 201

Projektový stupeň: DSP

Část:
SITUAČNÍ VÝKRES ŠIRŠÍCH VZTAHŮ

Datum: 05/2019

Číslo části: C.1.2

Název přílohy:

CELKOVÁ SITUACE STAVBY - 2.DÍL

Měřítko: 1:10000

Počet formátů: 4 x A4

Číslo přílohy: 2

DOKUMENT LZE UŽÍVAT POUZE VE SMYSLU PŘÍSLUŠNÉ SMLOUVY O DÍLO. ŽÁDNÁ JEHO ČÁST NEMŮŽE BÝT DLE ZÁKONA č.121/2000 Sb. KOPÍROVÁNA NEBO JINÝM ZPŮSOBEM ROZŠIŘOVÁNA BEZ SOUHLASU SUDOP PRAHA a.s.