

ŘEZ STOŽÁREM

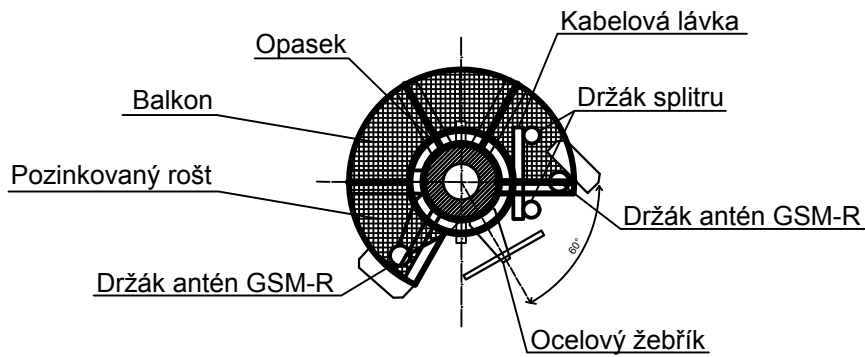
M 1:50

BETONOVÝ STOŽÁR						BETONOVÝ ZÁKLAD	
výška	počet dílů	délka 1.dílu	délka 2.dílu	průměr 1.dílu	průměr 2.dílu	Rozměr desky	hloubka
m	ks	m	m	mm	mm	mm	mm
20	1	22	-	662,5	-	2000 x 2000	2500
25	2	9	18	797,5	662,5	2700 x 2700	2500
30	2	14	18	872,5	662,5	3000 x 3000	2800
35	2	18	19	932,5	662,5	3000 x 3000	2800

TABULKA JE POUZE ORIENTAČNÍ !!

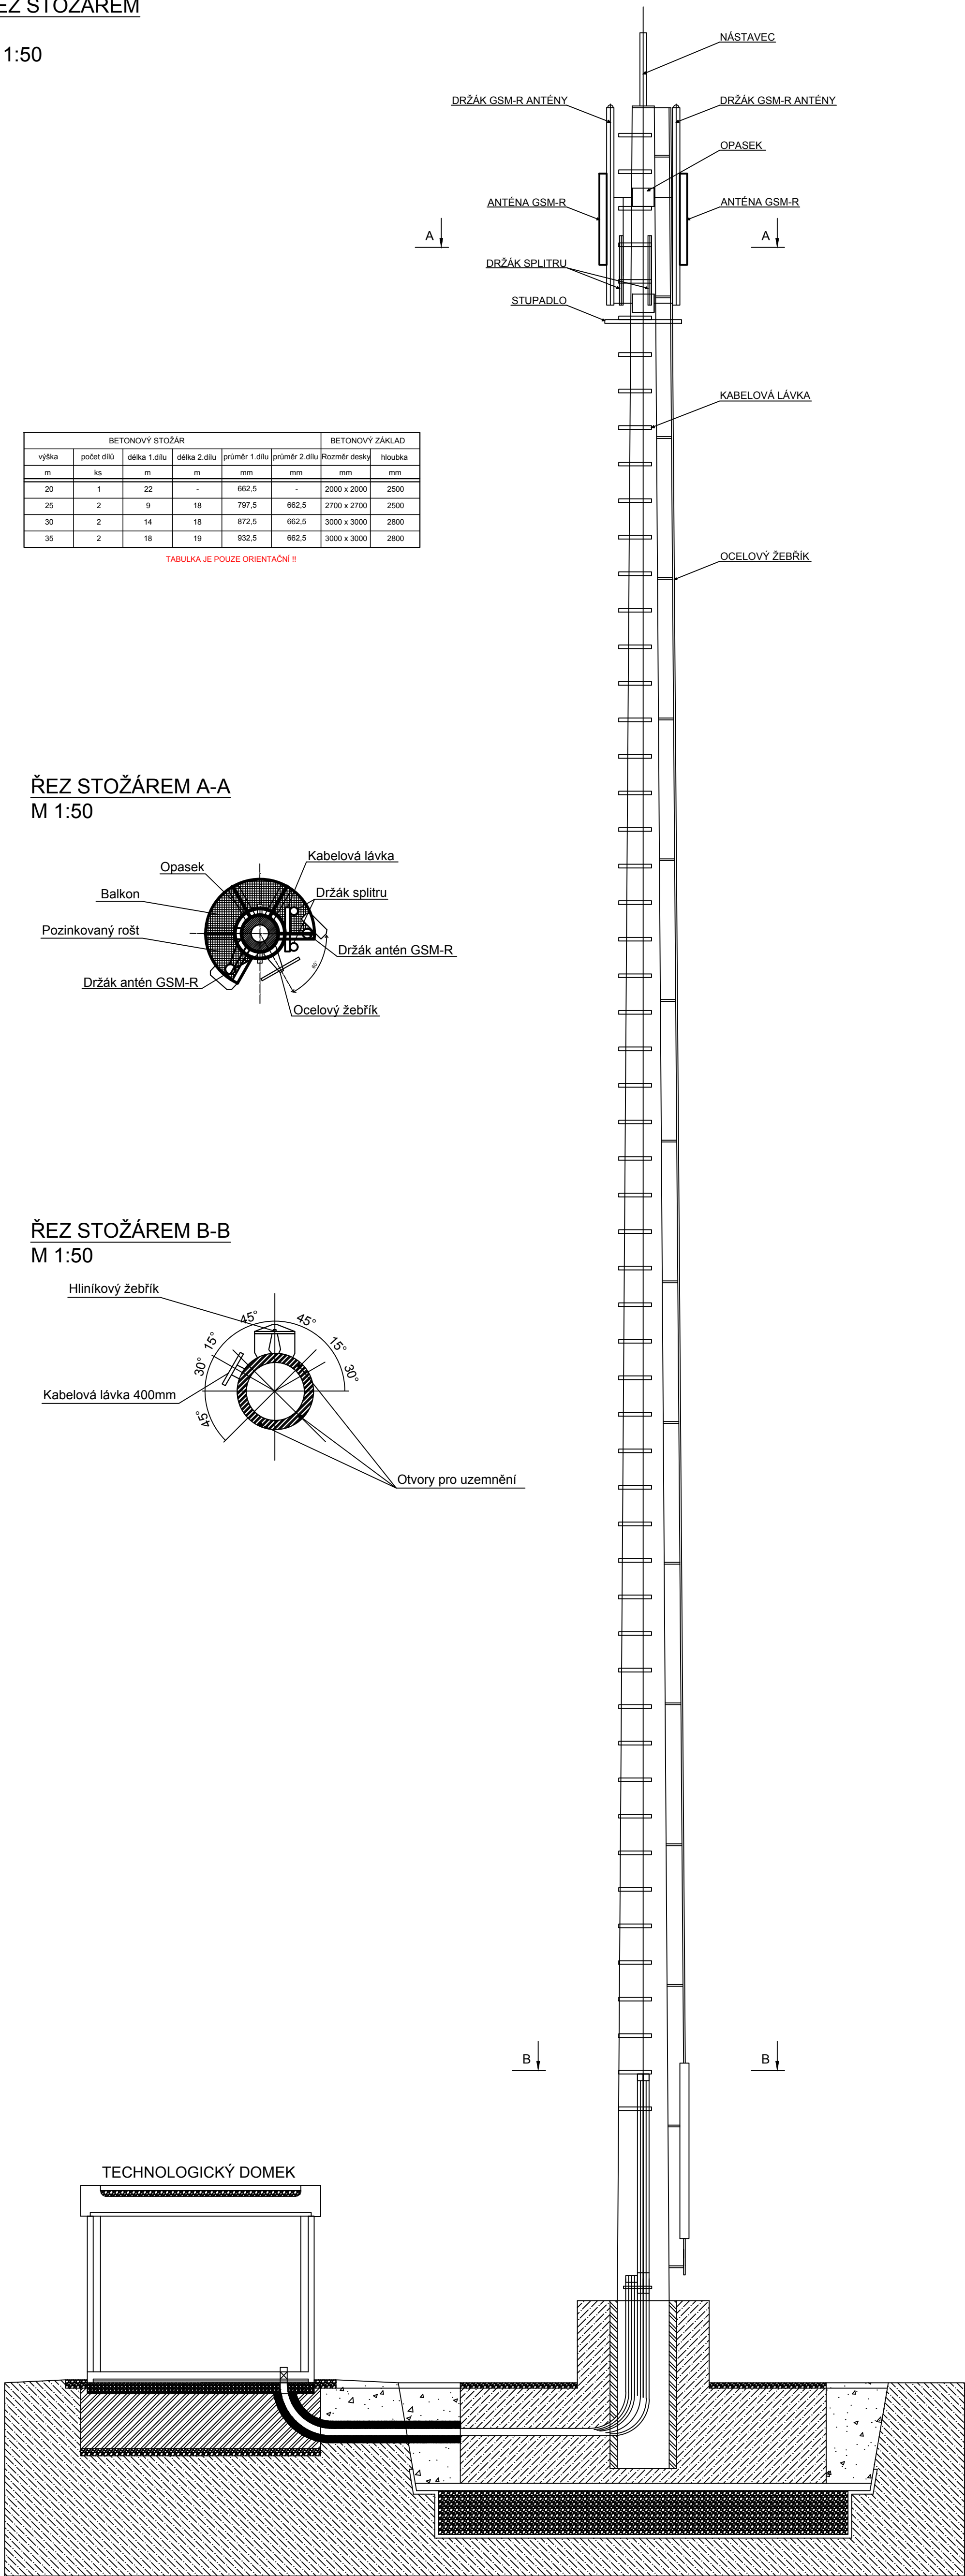
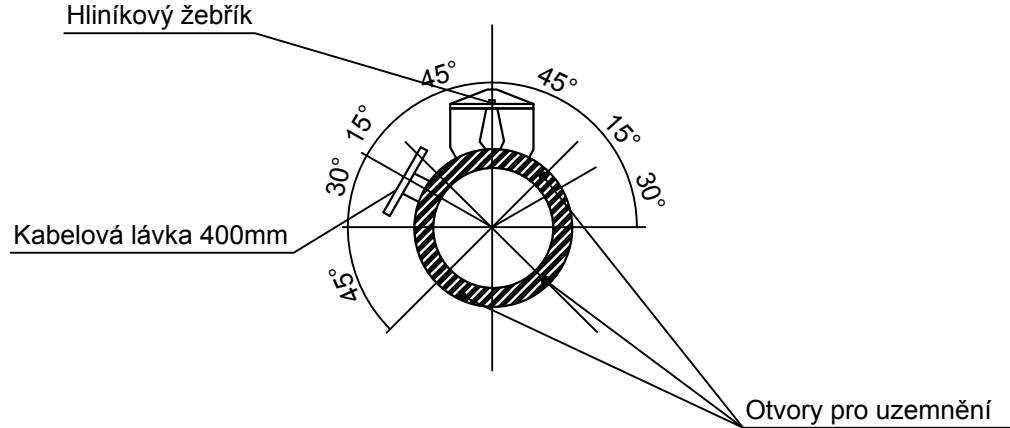
ŘEZ STOŽÁREM A-A

M 1:50






ŘEZ STOŽÁREM B-B

M 1:50



TECHNOLOGICKÝ DOMEK

Investor, objednatel : SPRÁVA ŽELEZNIC Správa železnic, státní organizace Dlážděná 1003/7, 110 00 Praha 1 Stavební správa západ, Sokolovská 278/1955, 190 00 Praha 9		Souprava č.:	
Generální projektant: signal PROJEKT Signal Projekt s.r.o., Videnská 55, 639 00 Brno			
Hlavní inženýr projektu:  Mgr. Radek Bohm	Odpovědný projektant PS:  Aleš Folia	Kontroloval:  Ing. Pavel Gajdecka	
STAVBA:	Stupeň dok.: DUR		
ČÁST:	ETCS Mosty u Jablunkova - Dětmárovice		
	Železniční sdělovací zařízení		
	D.1.2		
PŘÍLOHA:	Měřítko: 1:50		
Stožár pro GSM-R		12	