


SO 02-50-01 Lysá nad Labem – Čelákovice, PHS v km 6,250 - 6,410

NOVÝ STAV - ROZVINUTÝ POHLED ZPRAVA, M 1:200

LYSÁ n/L

SO 02-20-02 Lysá nad Labem - Čelákovice, most v ev. km 6,330

PRAHA

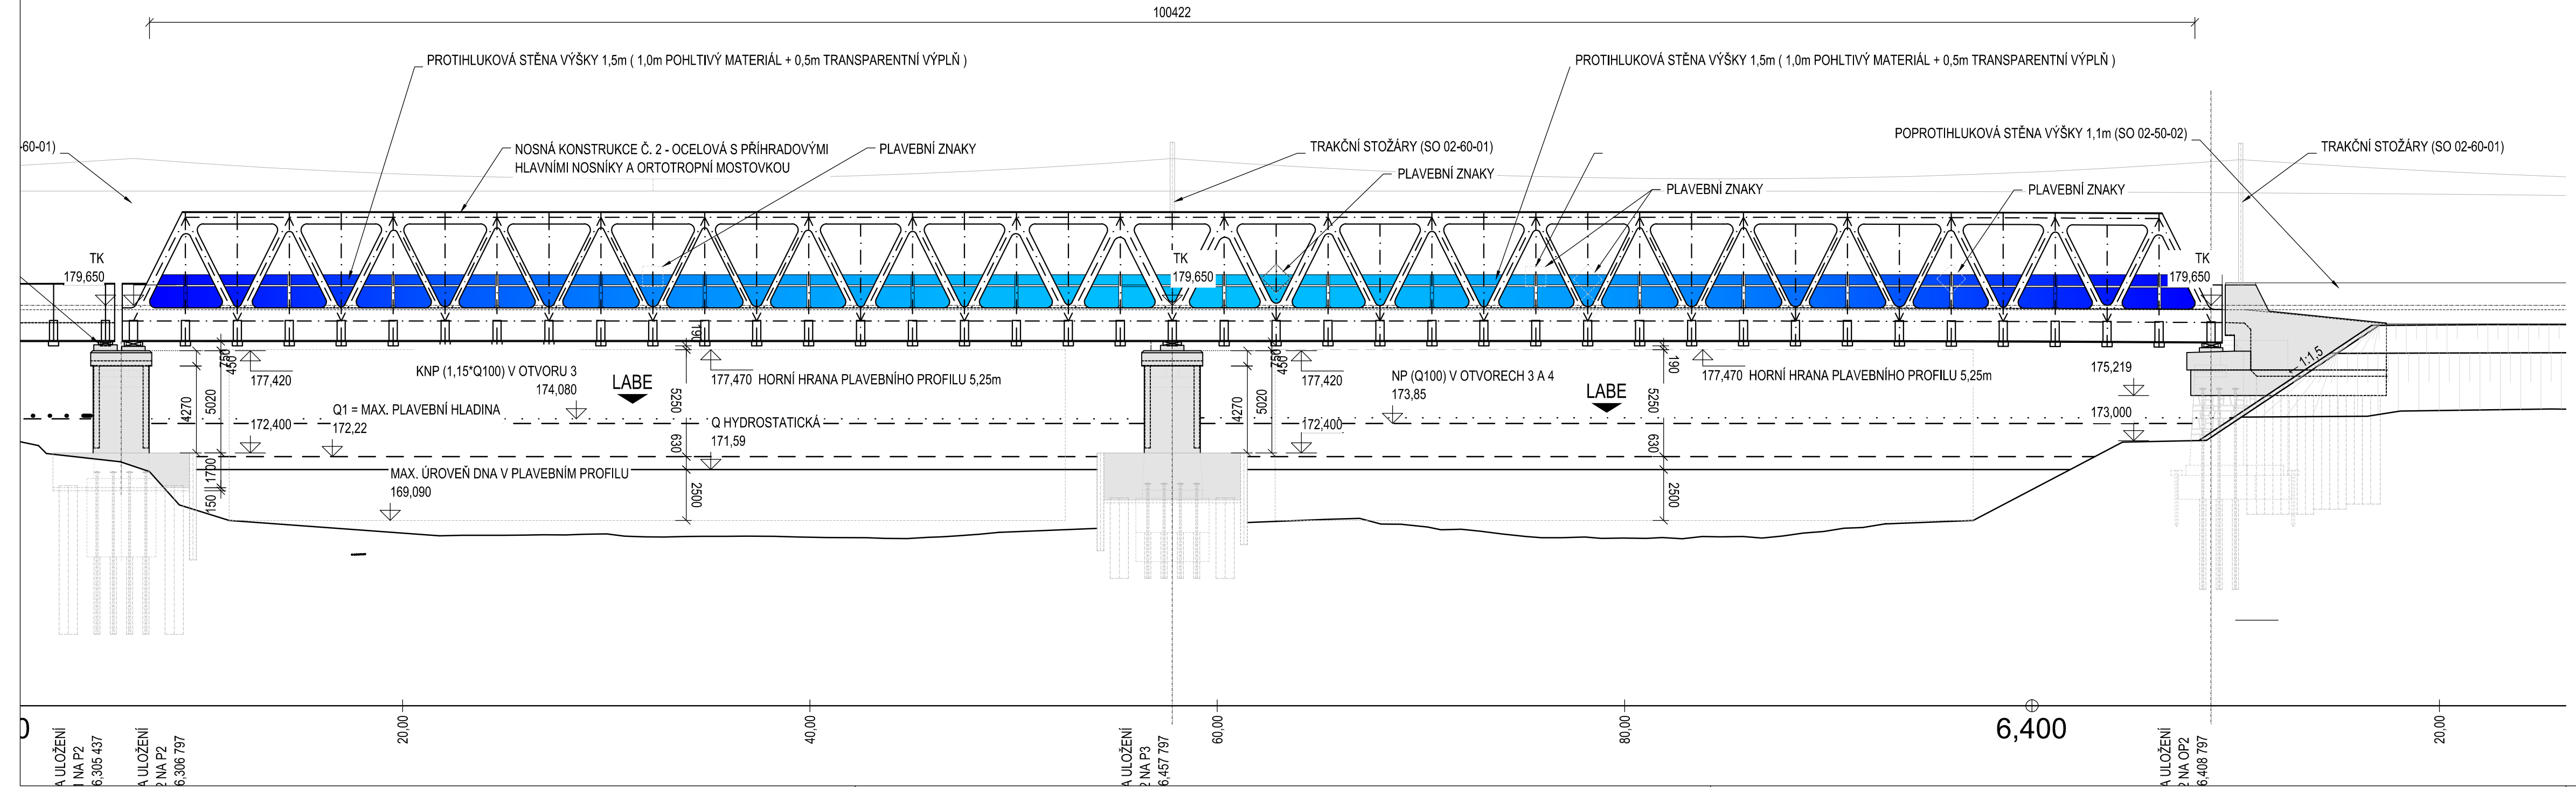


DOKUMENTACE SE ZAPRACOVANÝMI PŘIPOMÍNKAMI 12/2015

Souřadnicový systém S-JTSK
Výškový systém Bpv

Změna:	Název změny:	Datum:	Provedl:	Podpis:

Investor, objednatel:

**Správa železniční dopravní cesty, státní organizace**
Dlážděná 1003/7
110 00 Praha 1

kontaktní adresa:
Správa železniční dopravní cesty, s.o.
Stavební správa západ
Sokolovská 278/1955, 190 00 Praha 9

METROPROJEKT Praha a.s.
nám. I. P. Pavlova 2/1786
120 00 Praha 2
generální ředitel: Ing. David Krása
tel.: +420 296 154 105
www.metroprojekt.cz
info@metroprojekt.cz

**METROPROJEKT**

Souprava číslo:

HIP: Ing. Jan Nosek
tel.: +420 296 154 221
Stupeň: přípravná dokumentace

Podpis: *Nosek*

Název a účel díla:
**Optimalizace traťového úseku
Lysá nad Labem (mimo) – Čelákovice (mimo)**

Zpracovatelský útvar:
S60 dopravních staveb
tel.: +420 296 154 209
Vedoucí útvaru:
Ing. Zbyněk Pěnka

Podpis: *Penka*

Název části díla:
**Stavební část
Inženýrské objekty
Protihlukové objekty**

**E.
E.1
E.1.10**

Odpovědný projektant:
Ing. Marek Rada

Podpis: *Rada*

Vypracoval:
Ing. Marek Rada

Podpis: *Rada*

Název přílohy:
**SO 02-50-01 Lysá nad Labem – Čelákovice
PHS v km 6,250 - 6,410**
Pohled

Změna:
-
Číslo příl.:
004