



ŘEZ PODELNÝ – STÁVAJÍCÍ STAV

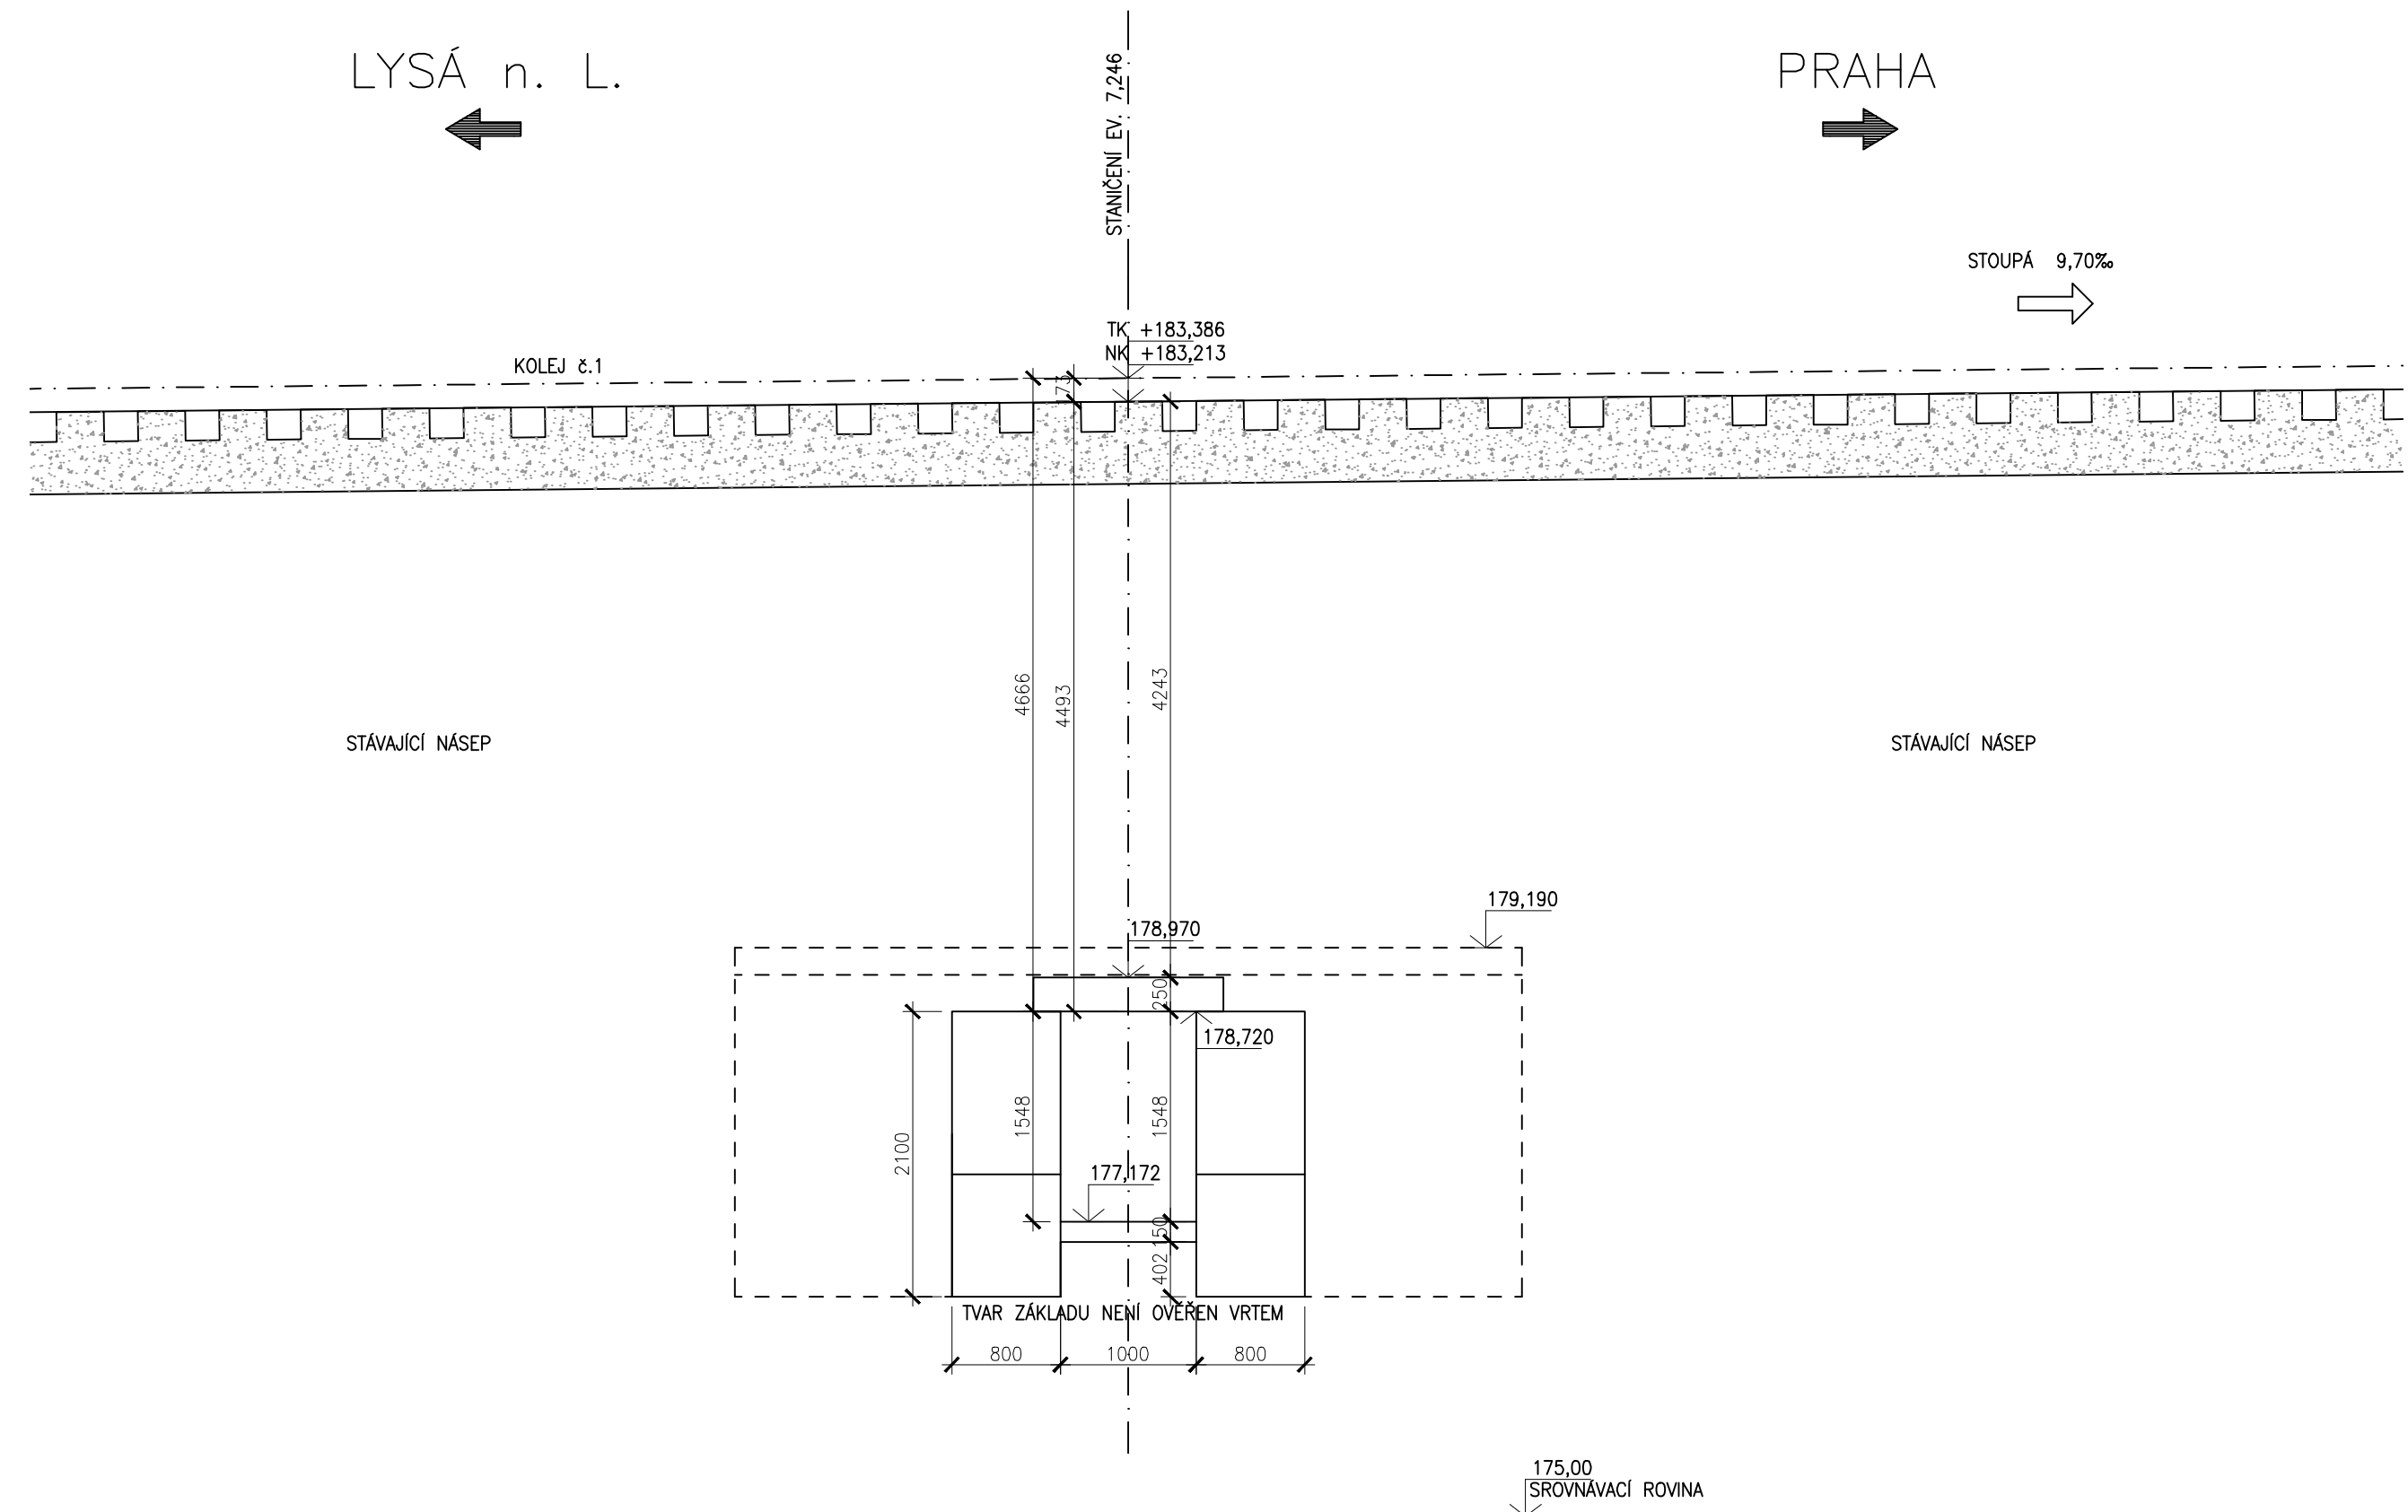

ŘEZ PŘÍČNÝ – STÁVAJÍCÍ STAV

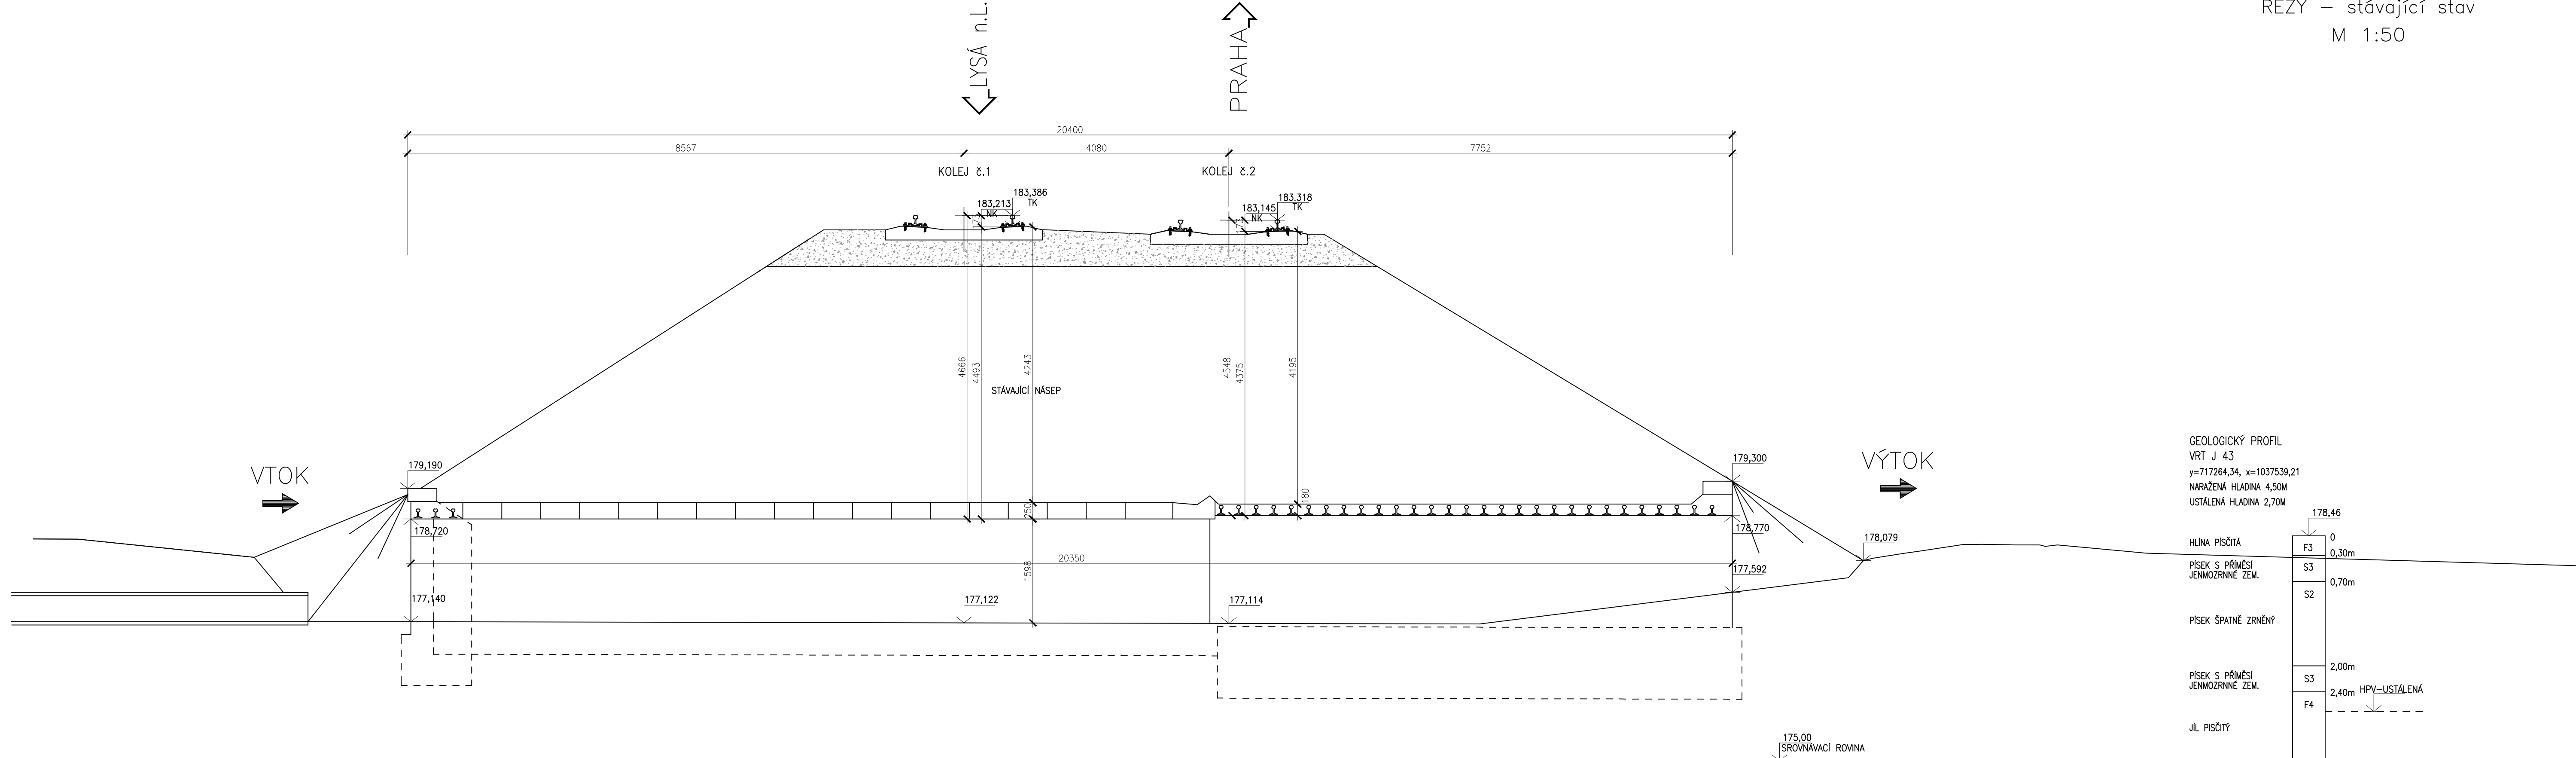

PROPUSTEK V EV. km 7,246  
ŘEZY – stávající stav  
M 1:50