


ŘEZ PŘÍČNÝ – nový stav

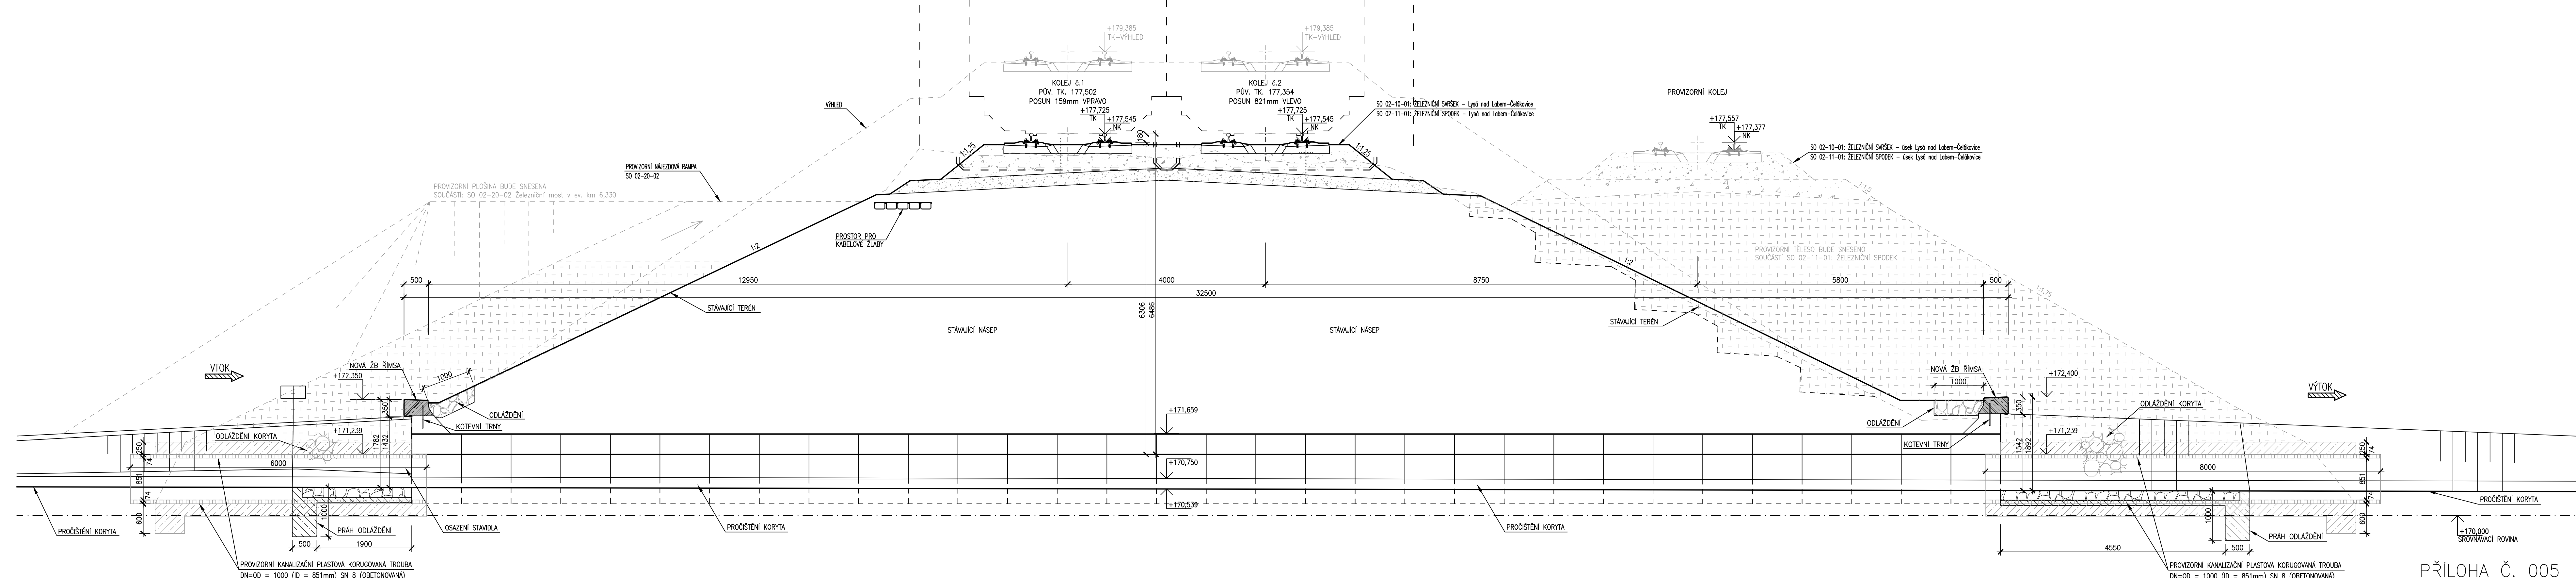

PŘÍLOHA Č. 005