


MOST V EV. km 7,415
ŘEZ PODÉLNÝ – stávající stav
M 1:50

LEGENDA :
ROZSAH UBOURÁNÍ STÁVAJÍCÍCH KONSTRUKCÍ

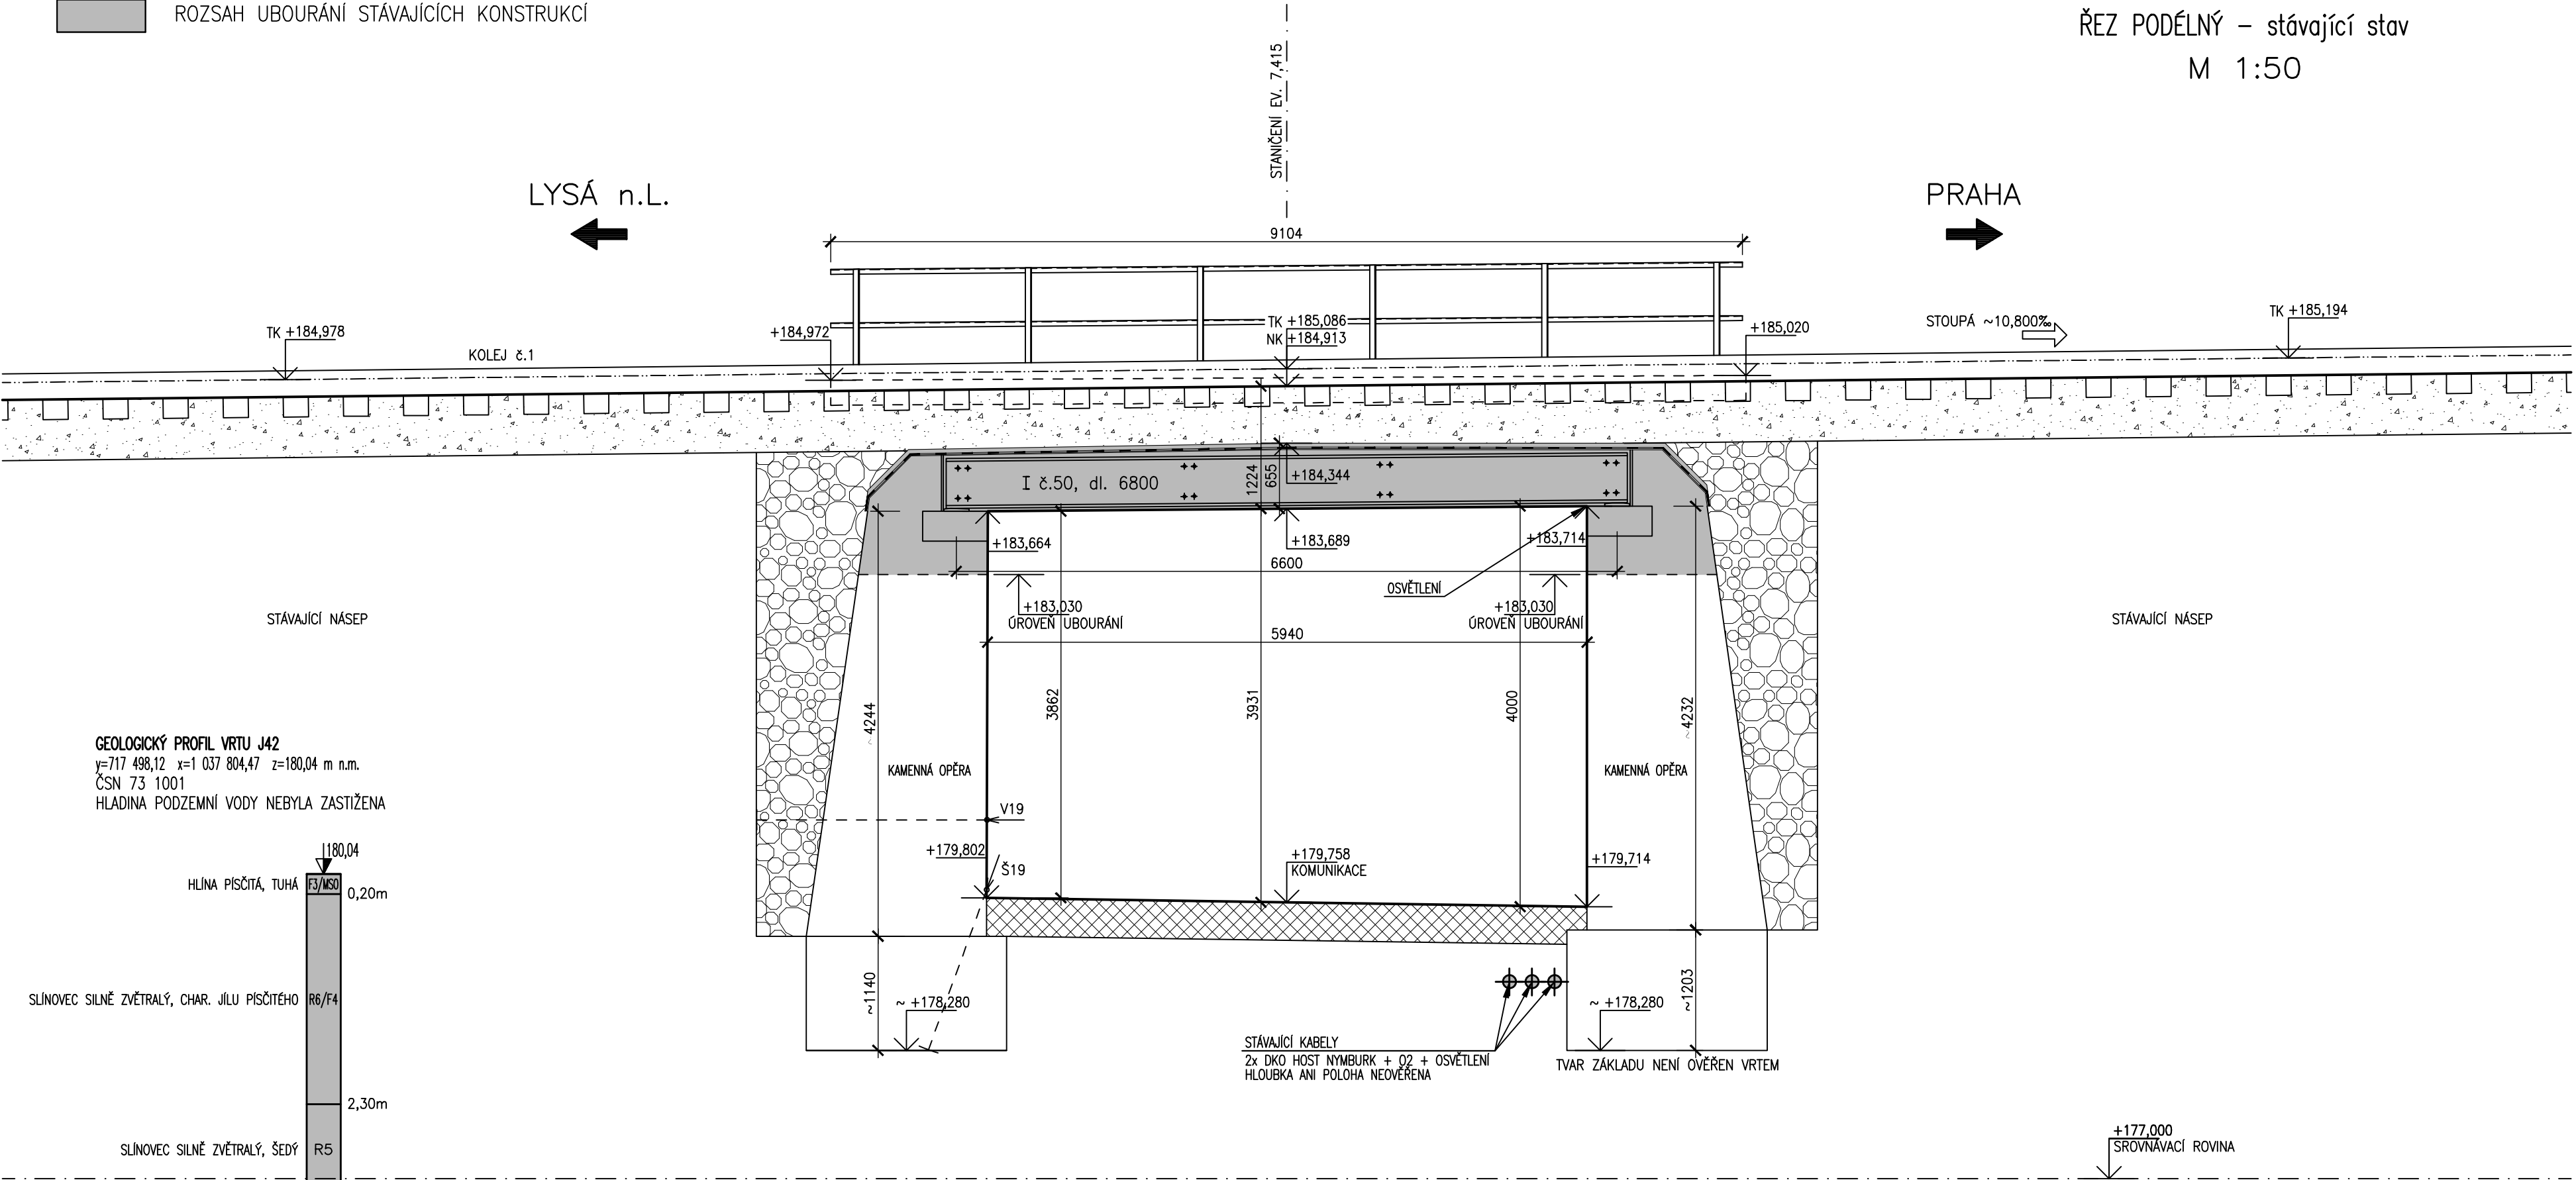

GEOLOGICKÝ PROFIL VRTU J42
y=717 498,12 x=1 037 804,47 z=180,04 m n.m.
ČSN 73 1001
HLADINA PODZEMNÍ VODY NEBYLA ZASTIŽENA

