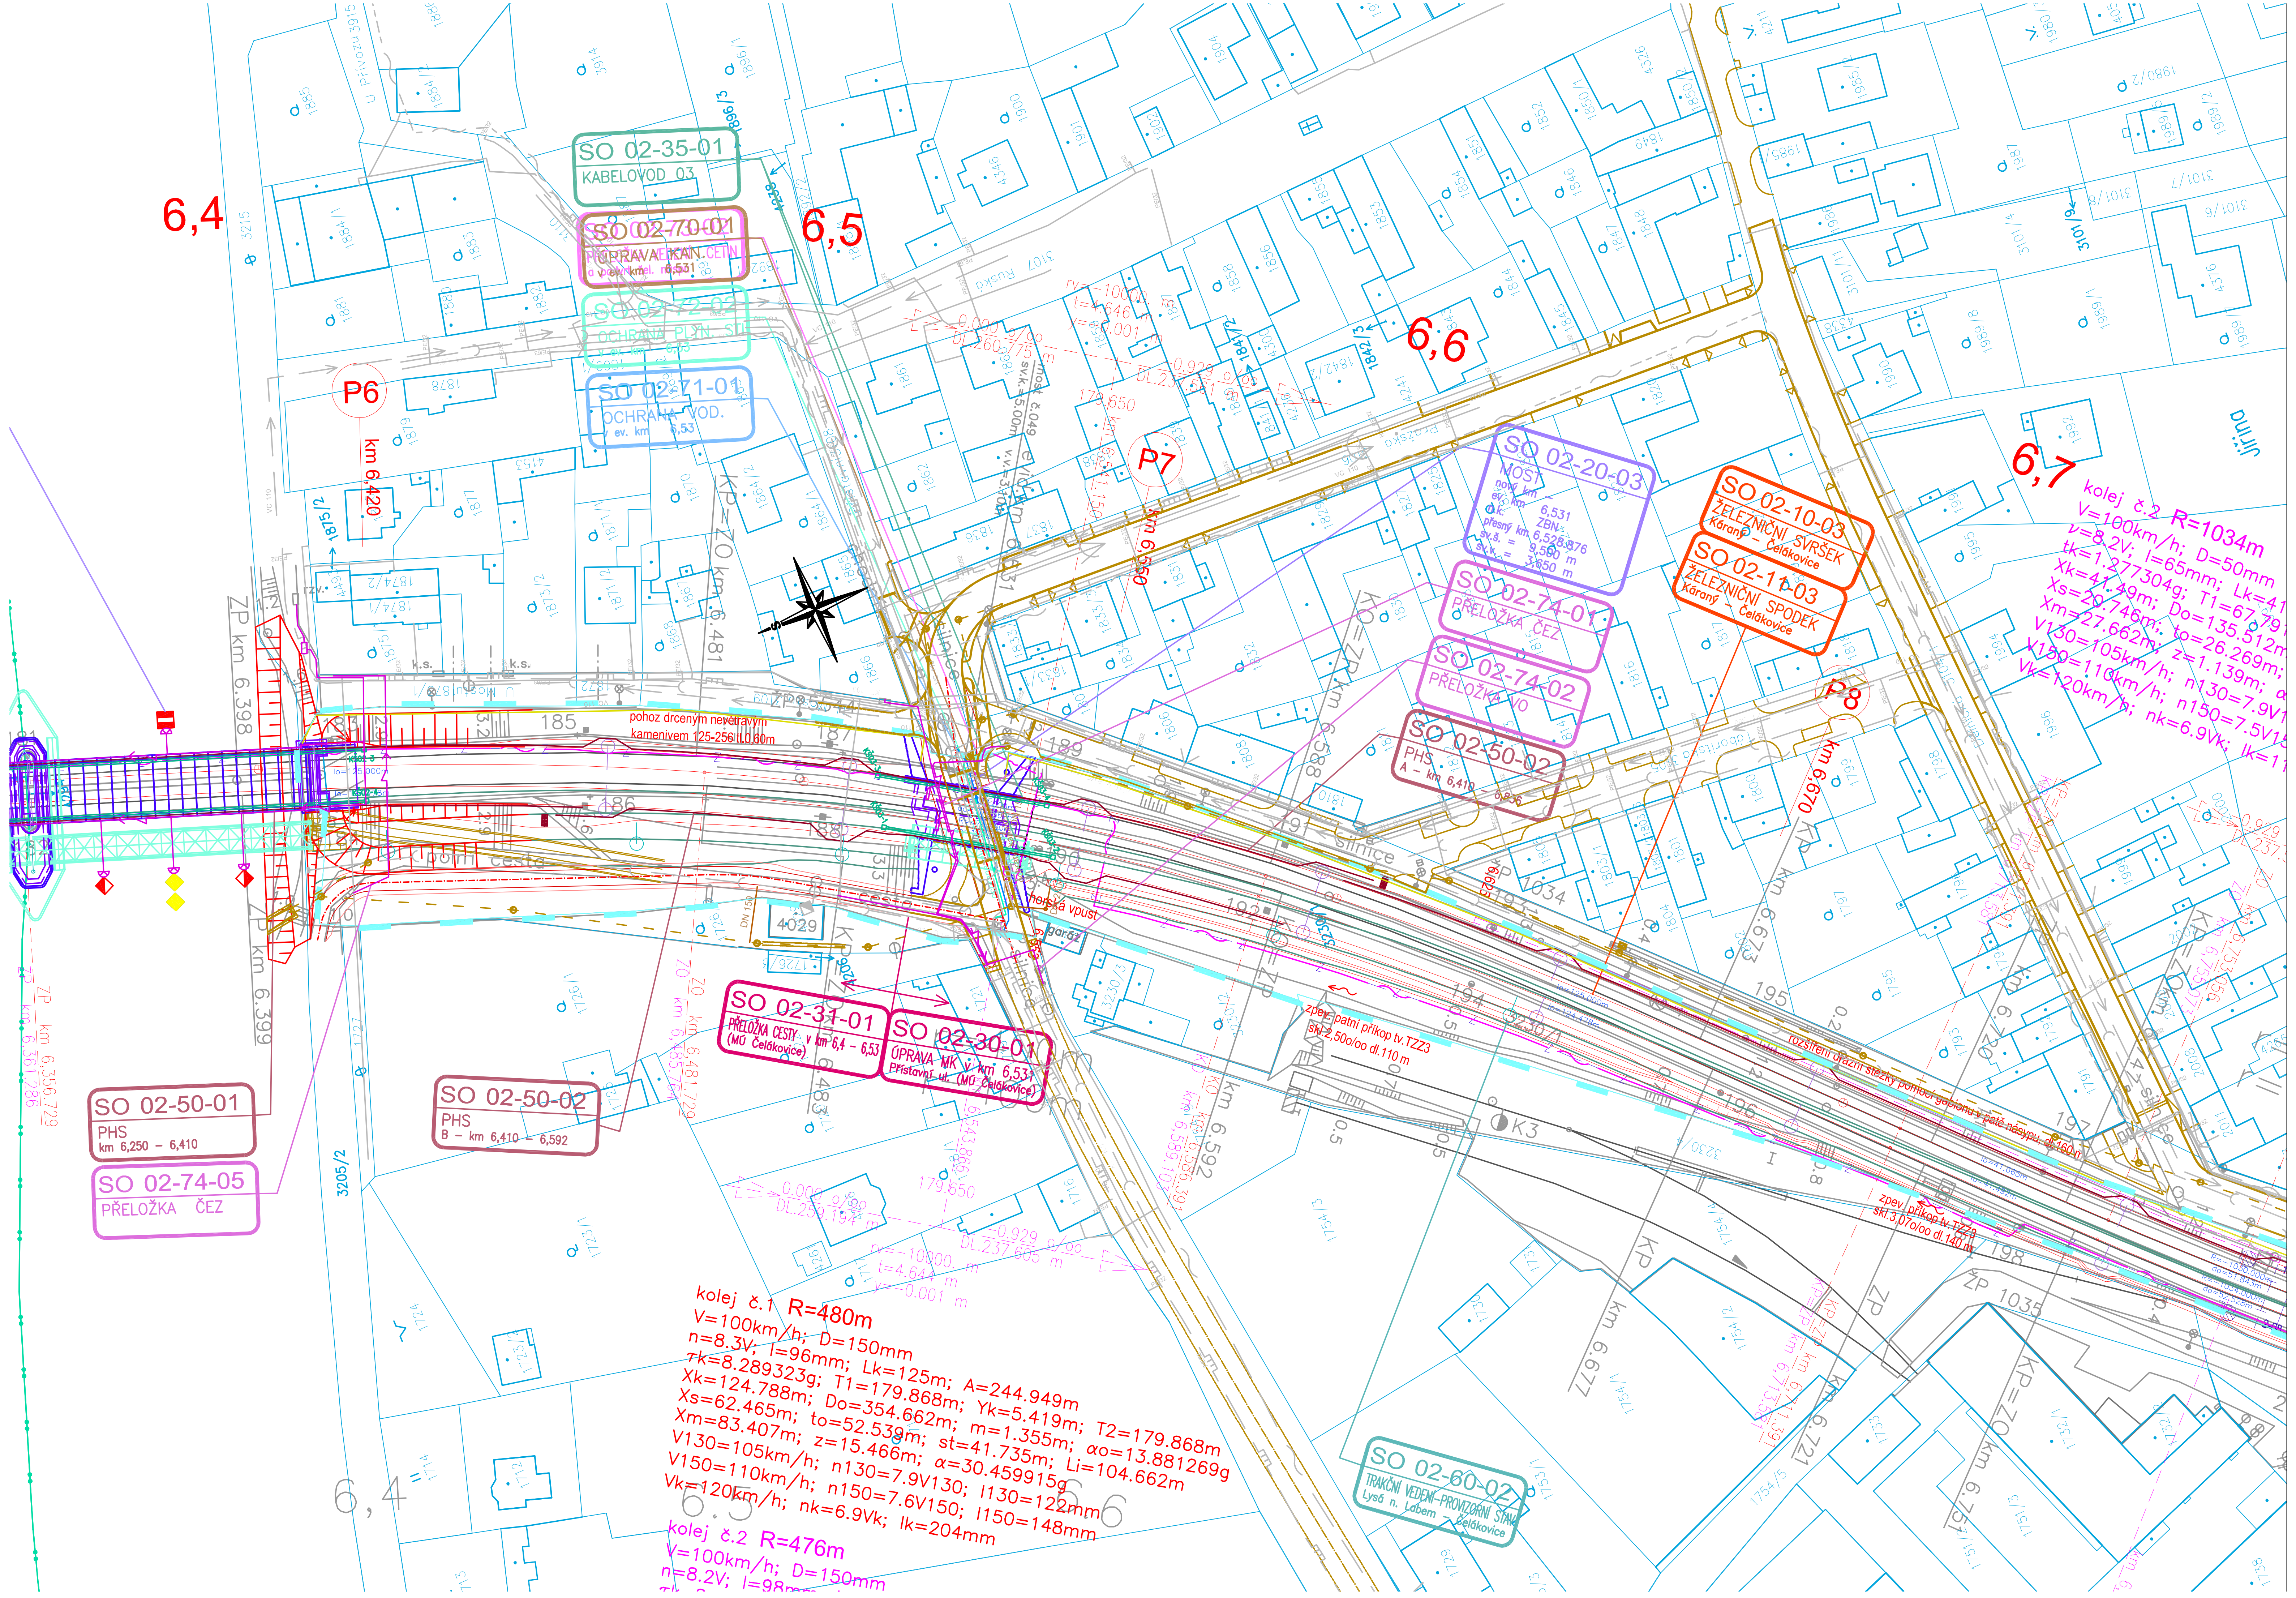

LEGENDA:

STÁVAJÍCÍ STAV

- STÁVAJÍCÍ STAV
- KATASTRÁLNÍ MAPA
- HRANICE KATASTRÁLNÍHO ÚZEMÍ
- HRANICE POZEMKŮ DRÁHY

STÁVAJÍCÍ INŽENÝRSKÉ SÍTĚ SÍTĚ

- kanalizace bez rozlišení
- vodovod
- plyn NTL
- plyn STL
- plyn VTL
- plyn VVTL
- vedení VVN – nadzemní
- vedení VN
- vedení VN – nadzemní
- vedení NN
- vedení NN – nadzemní
- kabely VO
- sdělovací kabely
- sdělovací kabely – nadzemní
- optické kabely
- kabel 6kV SŽDC, s.o.

NAVRŽENÝ STAV

- NOVÁ KOLEJ
- SMĚROVÁ A VÝŠKOVÁ ÚPRAVA KOLEJE
- TRATIVOD
- MOST, PROPUSTEK
- KOMUNIKACE
- ODVODŇOVACÍ ŽLÁBEK
- STOŽÁRY TRAKCE
- ZABEZPEČOVACÍ ZAŘÍZENÍ
- KABELY ZABEZPEČOVACÍHO ZAŘÍZENÍ
- SDĚLOVACÍ KABELY
- INFORMAČNÍ SYSTÉM, ROZHLASOVÉ ZAŘÍZENÍ
- OSVĚTLENÍ
- KABELY NN
- KABELY VN
- ZEMNÍCÍ VEDENÍ
- OCHRANA VODOVODU, KANALIZACE
- PLYN NTL
- PLYN STL
- ROPOVOD
- INDIVIDUÁLNÍ PROTIHLUKOVÁ OPATŘENÍ

DOKUMENTACE SE ZAPRACOVANÝMI PŘIPOMÍNKAMI 12/2015

Změna:	Název změny:	Datum:	Provedl:	Podpis:

Investor, objednatel: SŽDC – Správa železniční dopravní cesty

Správa železniční dopravní cesty, státní organizace
Dlážděná 1003/7
110 00 Praha 1

kontaktní adresa:
Správa železniční dopravní cesty, s.o.
Stavební správa západ
Sokolovská 278/1955, 190 00 Praha 9

METROPROJEKT Praha a.s.
nám. I. P. Pavlova 2/1786
120 00 Praha 2
generální ředitel: Ing. David Krása
tel.: +420 296 154 105
www.metroprojekt.cz
info@metroprojekt.cz

METROPROJEKT

Souprava číslo:

HIP: Ing. Jan Nosek, tel.: +420 296 154 221 — Podpis:
Stupeň: dokumentace pro územní rozhodnutí, připravná dokumentace

Název a účel díla:
Optimalizace traťového úseku Lysá nad Labem (mimo) – Čelákovice (mimo)

Zpracovatelský útvar: S60 dopravních staveb, tel.: +420 296 154 209
Vedoucí útvaru: Ing. Zbyněk Pěnka — Podpis:

Název části díla:
Stavební část
Inženýrské objekty
Ostatní inženýrské objekty (přeložky sítí mimodrážních správců)
Silnoproudé

E.
E.1
E.1.5
E.1.5.2

Odpovědný projektant: Ing. Marek Vývoda — Podpis:
Vypracoval: Ing. Marek Vývoda — Podpis:

Název přílohy:
SO 02-74-01 Lysá nad Labem - Čelákovice, most v km 6,531 - úprava vedení nn ČEZ
SO 02-74-02 Lysá nad Labem - Čelákovice, úprava veřejného osvětlení města Čelákovice
SO 02-74-05 Lysá nad Labem - Čelákovice, km 6,410, úprava vedení NN ČEZ

Polohopis 3 km 6,4 - 6,7

Změna: -

Skart. znak:	V20/2036	Datum:	12/2015							Číslo příl.:
Počet formátů:	4xA4	Měřítko:	1:1000	IČD:	15	6563	05	01	05	12

004