




PŮDORYS
1:250

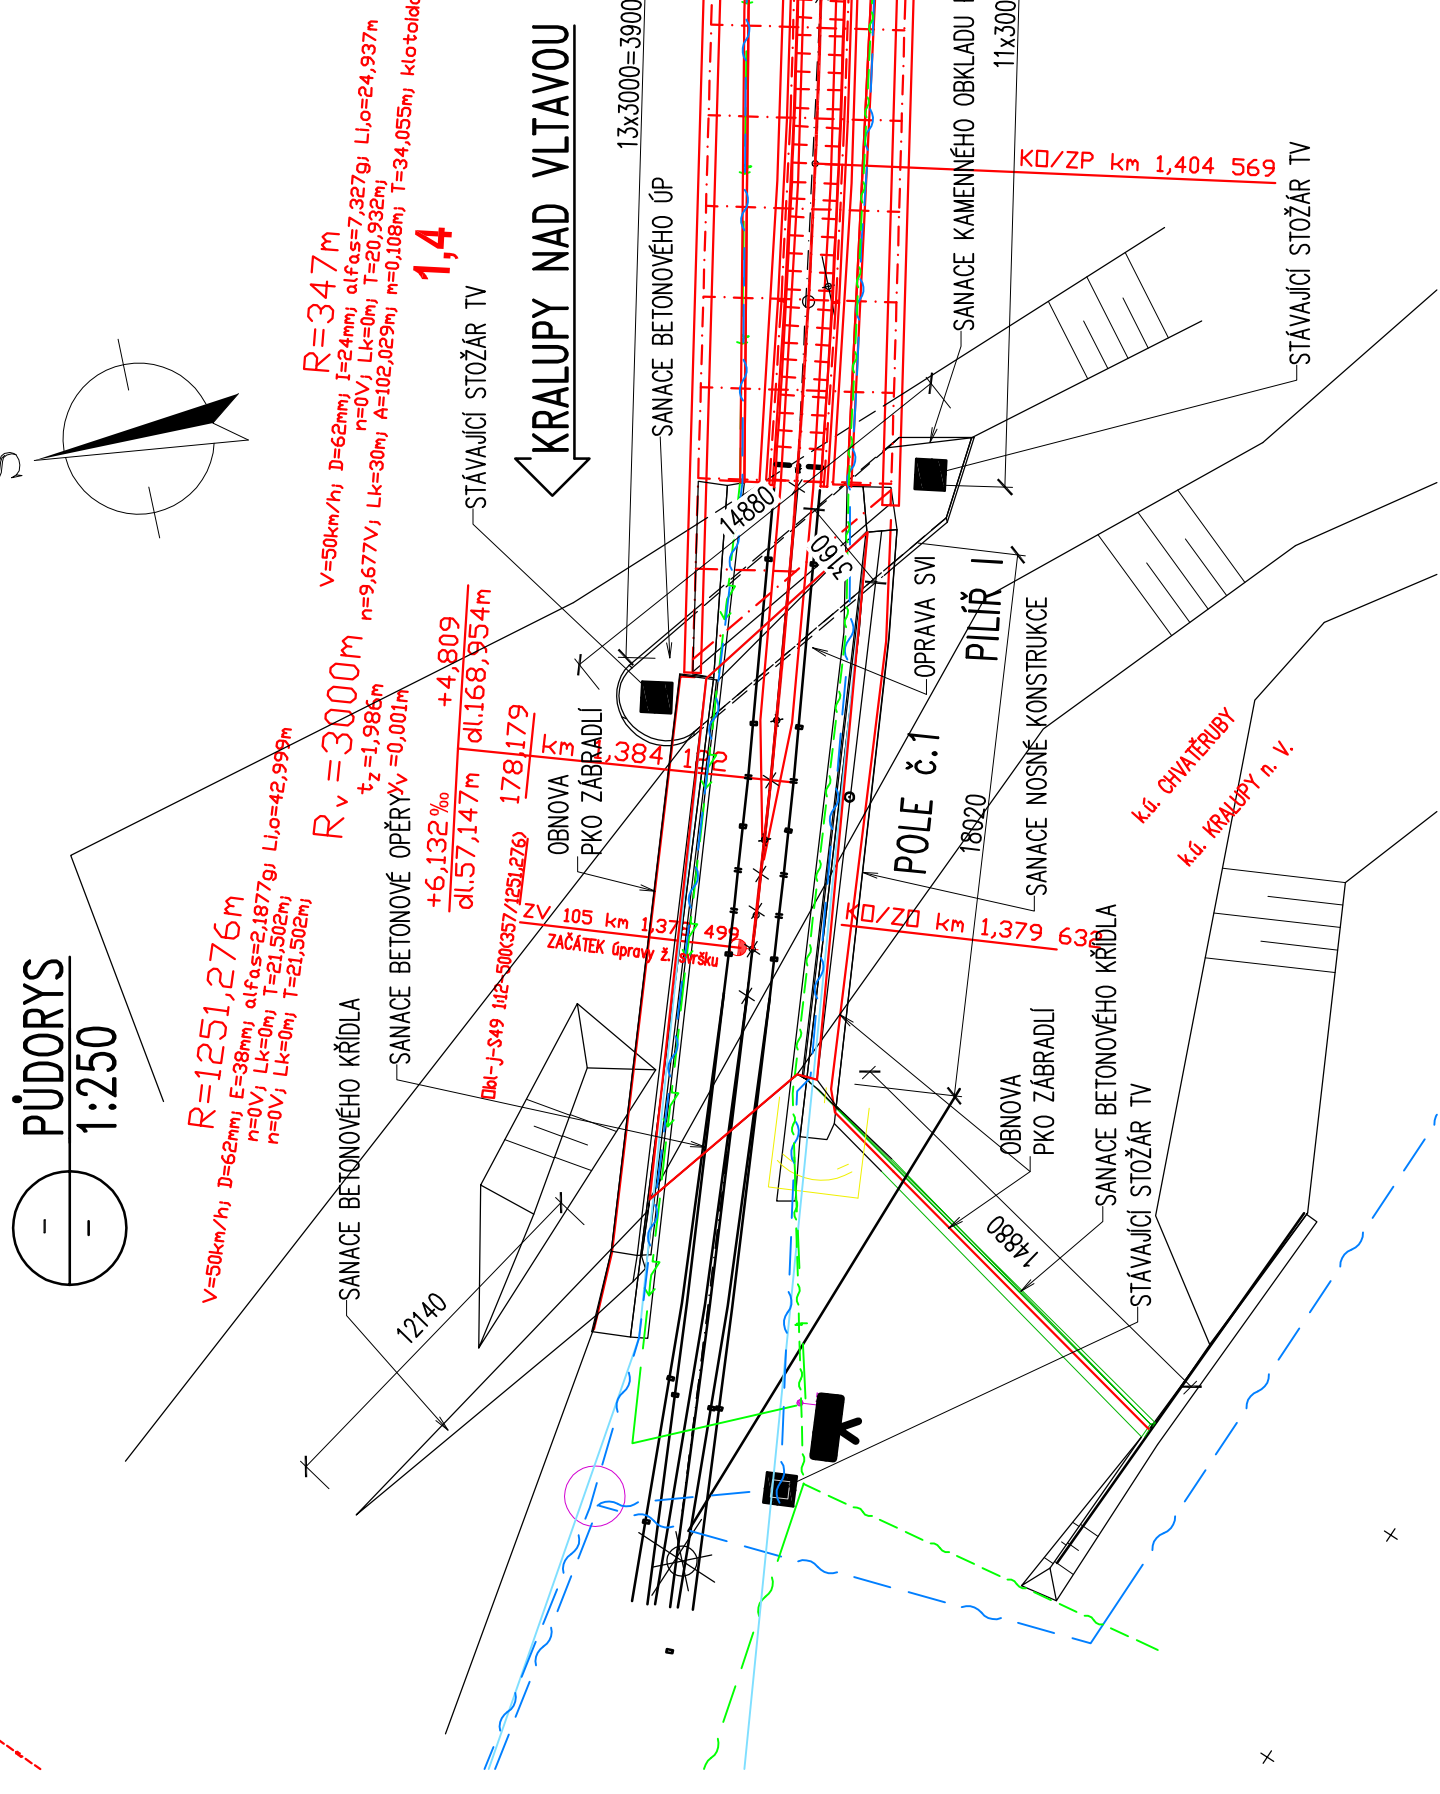


SCHEMATICKÝ PODÉLNÝ ŘEZ
1:250

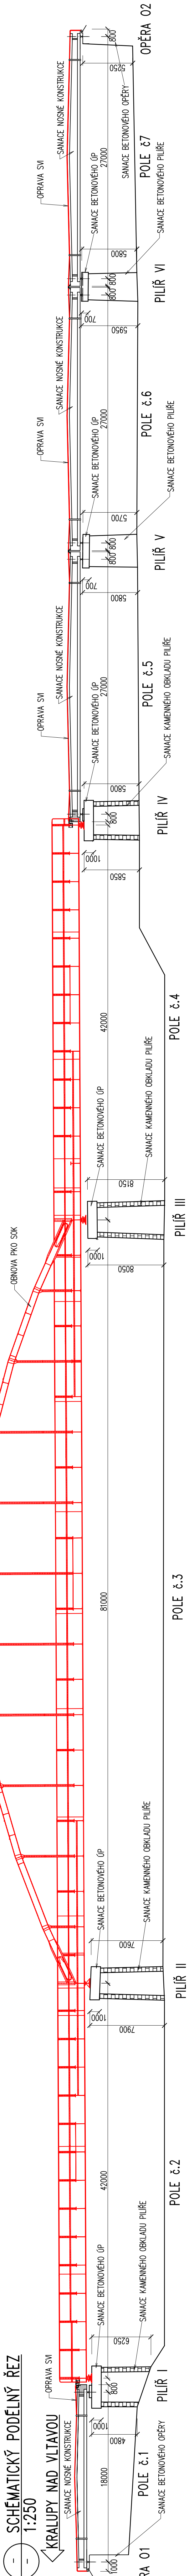


ŘEZ STŘEDEM ULOŽENÍ – L=18m
1:100

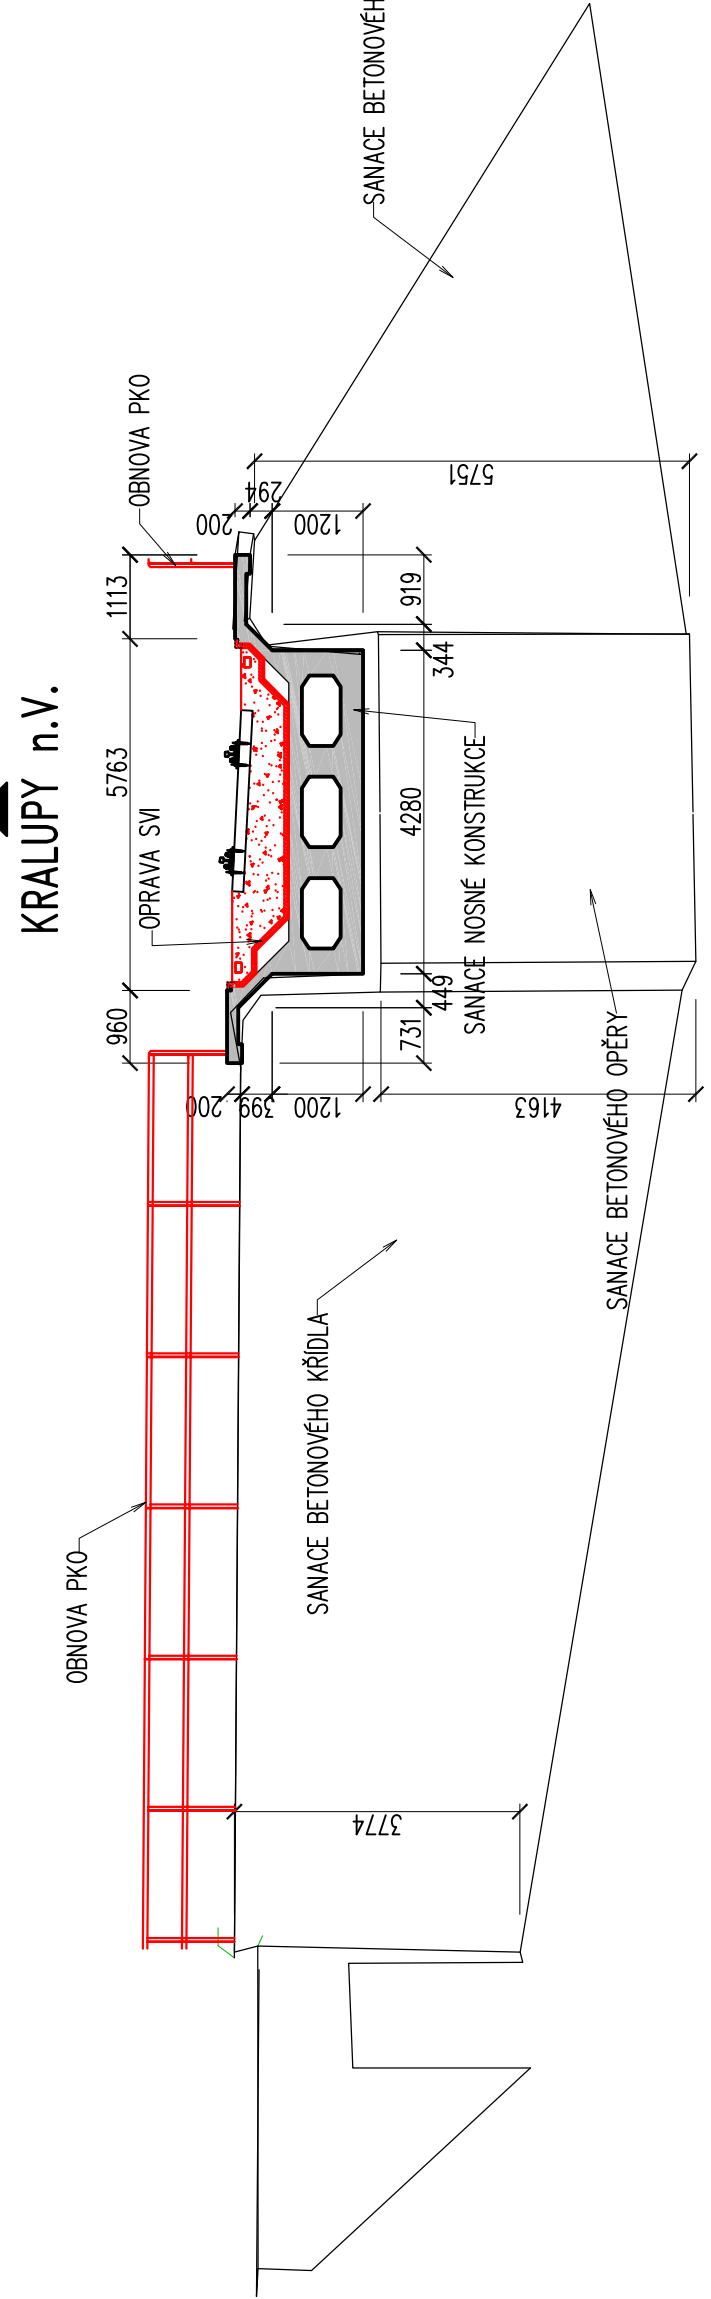


ŘEZ STŘEDEM MOSTU – L=18m
1:100

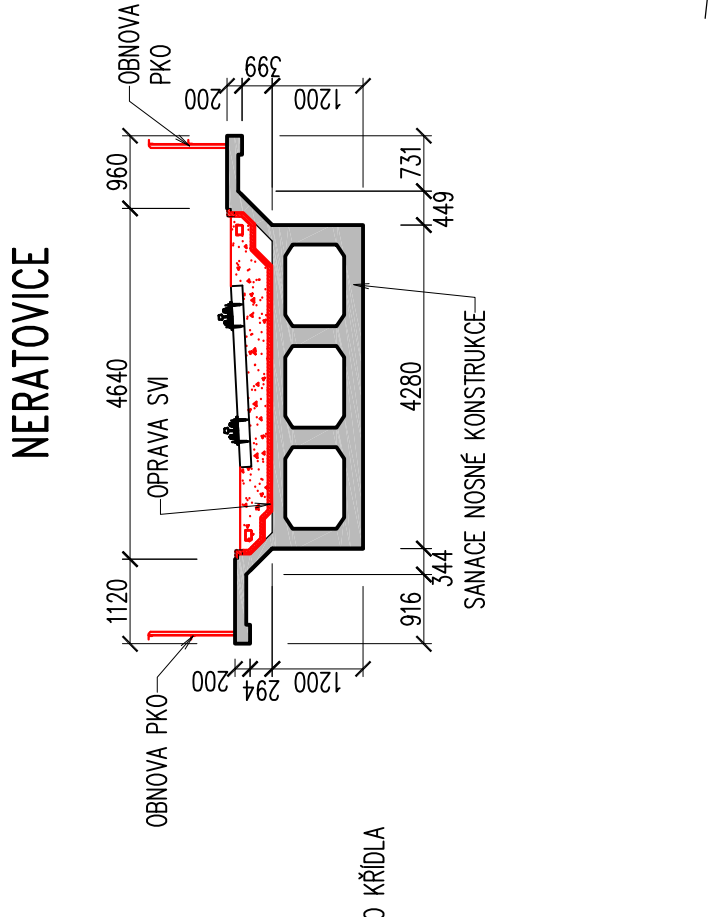

ŘEZ STŘEDEM ULOŽENÍ – L=27m
1:100

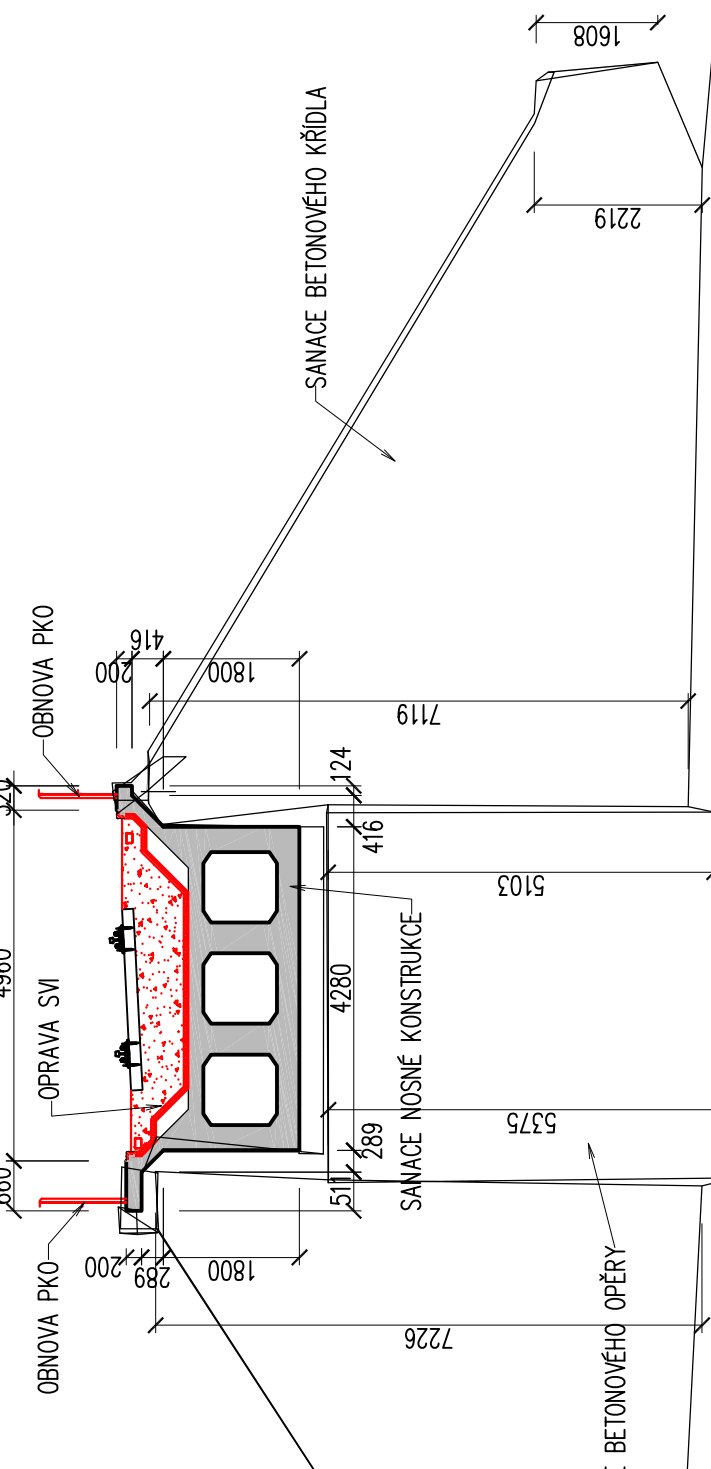

ŘEZ STŘEDEM MOSTU – L=27m
1:100

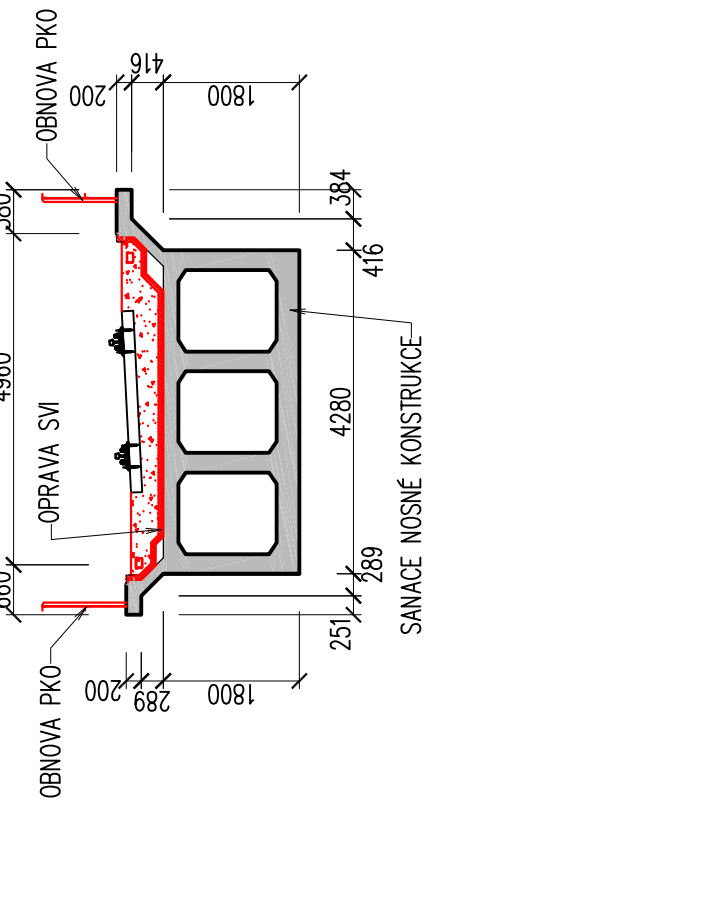

SANACE BETONOVÝCH POVRCHŮ:

- OCHRANNÝ NÁTĚR

POZNÁMKY:

1. SANACE OÚSTŘÍ A KŘÍŽU BUDĚ PROVEDENA V SOULADU S TRP 23 – SANACE NEMĚKÝCH OBJEKTŮ.

T0 0821 Kralupy nad Vltavou (mimo) – Neratovice (mimo)

D0 02 Kralupy nad Vltavou – Chvátluby

SPRÁVA ŽELEZNIC s.p.		Investor	
INC. L. MAREK	INC. L. HEINZ	Místo atesty	CHVATLUBY
Vypracoval	Kontroloval	Formát	7/4
INC. L. HEINZ	INC. L. MAREK	Datum	12/2017
S. E. R. V. S.		Účel	DOSP+PPS
S. E. R. V. S.		Číslo kódu	25
S. E. R. V. S.		Číslo přílohy	D.2.1.4-2-019


SANACE