


Dopravní schéma úseku Děčín východ dolní n. - Děčín-Prostřední Žleb (stávající stav)

DĚČÍN VÝCHOD, OBVOD DOLNÍ NÁDRAŽÍ

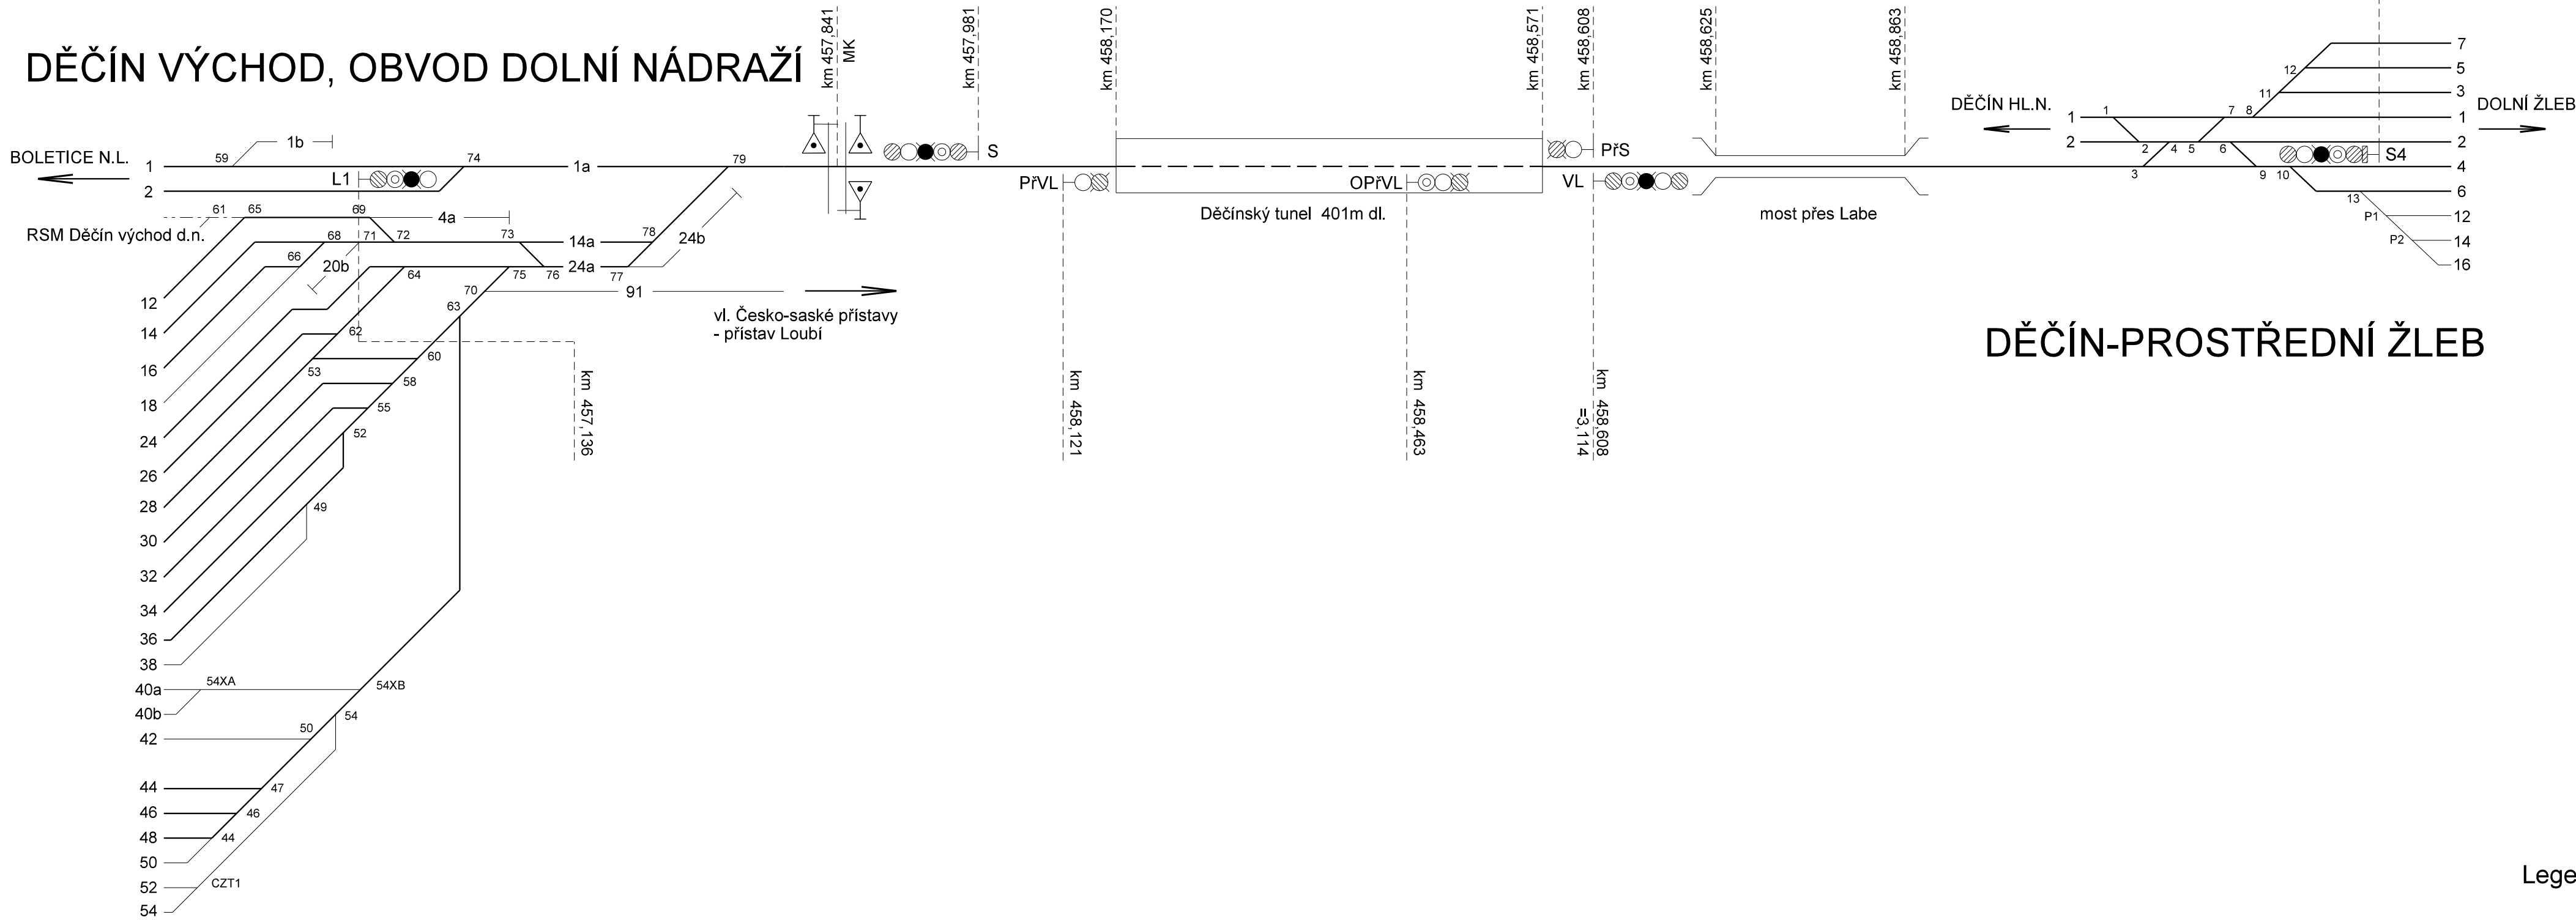

DĚČÍN-PROSTŘEDNÍ ŽLEB

Legenda:



- Dopravní kolej
- Manipulační kolej
- Vlečka

Obvod dopravný	ŽST Děčín východ, obvod dolní nádraží			ŽST Děčín-Prostřední Žleb	
Počet kolejí v obvodu					
Zábrzdná vzdálenost - trať	400 m				
- směr Děčín východ - Děčín-Prostřední Žleb	400 m		400 m		400 m
- směr Děčín-Prostřední Žleb - Děčín východ	400 m		400 m		400 m

AKTUALIZACE 10/2017

Číslo změny:	Obsah změny:	Datum změny:
01	-	-
02	-	-
03	-	-

Objednatel:	Správa železniční dopravní cesty, státní organizace Dlážděná 1003/7, 110 00 Praha 1	
	Stavební správa západ Sokolovská 278/1955, 190 00 Praha 9	

Zhotovitel:	SP + PSERVIS Děčín – Žleb PD		Hlavní inženýr projektu:
			ING. MARTIN VLASÁK
			Garant profese:
			-
	SUDOP PRAHA a.s. Olšanská 1a, 130 00 Praha 3 tel.: +420 267 094 111 e-mail: praha@sudop.cz		PROJEKT servis spol. s r.o. U Elektry 830/2b, 198 00 Praha 9 tel.: + 420 281 090 860 e-mail: firma@projekt-servis.cz

Zhotovitel části:			
PROJEKTOVÉ STŘEDISKO ÚSTÍ NAD LABEM			
Vedoucí střediska:	Odpovědný projektant SO, IO, PS:	Vypracoval:	Kontroloval:
ING. MIROSLAV VÁHA	ING. TOMÁŠ TRAKSL	ING. TOMÁŠ TRAKSL	ING. MIROSLAV VÁHA

Název akce:		Číslo smlouvy:	
OPTIMALIZACE TRATĚ. ÚSEKU DĚČÍN VÝCHOD (mimo) - DĚČÍN-PROSTŘEDNÍ ŽLEB (mimo)		16 216 209	
		Projektový stupeň:	
		PD	
Část:		Datum:	
		07/2017	
		Číslo části:	
		B.2	
PROVOZNÍ A DOPRAVNÍ TECHNOLOGIE			
Název přílohy:		Měřítko:	Počet formátů:
DOPRAVNÍ SCHÉMA ÚSEKU DĚČÍN VÝCHOD DOLNÍ N. - DĚČÍN-PROSTŘEDNÍ ŽLEB (STÁVAJÍCÍ STAV)		-	4 x A4
		Číslo přílohy:	
		2	