
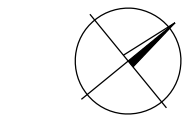


LEGENDA

- přeložka vn 22kV kabelu sítě ČEZ Distribuce, a.s.


- přeložka nn 0,4kV kabelu sítě ČEZ Distribuce, a.s.

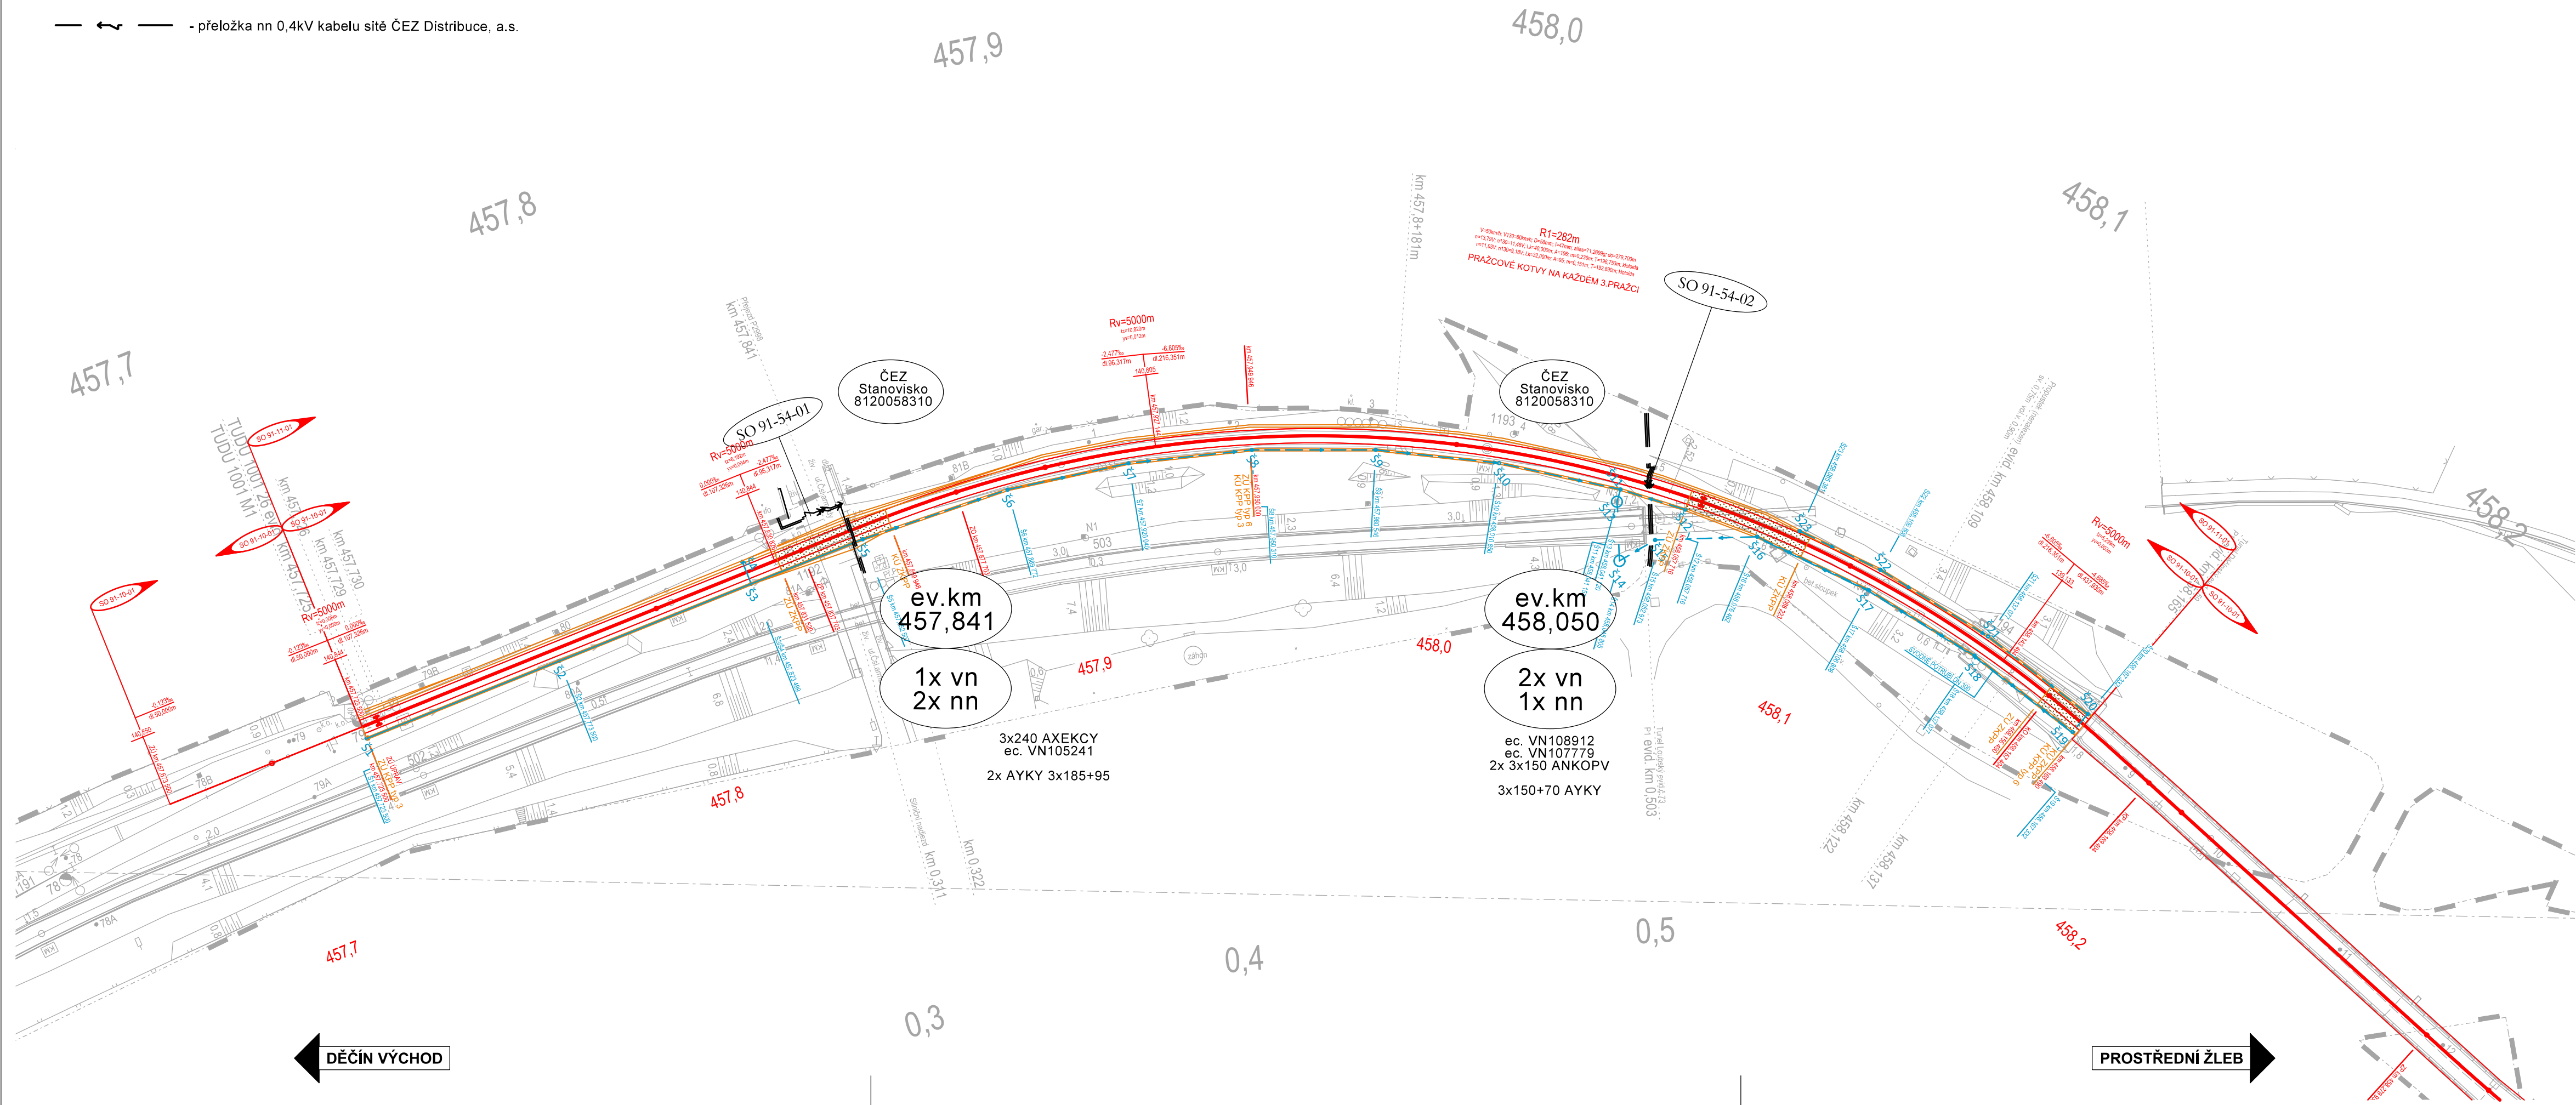

AKTUALIZACE 10/2017

VÝŠKOVÝ SYSTÉM BpV		SOUŘADNICOVÝ SYSTÉM S-JTSK
Číslo změny:	Obsah změny:	Datum změny:
01	-	-
02	-	-
03	-	-

Objednatel:	Správa železniční dopravní cesty, státní organizace Dlážděná 1003/7, 110 00 Praha 1
	Stavební správa západ Sokolovská 278/1955, 190 00 Praha 9

Zhotovitel:	SP + PSERVIS Děčín – Žleb PD	Hlavní inženýr projektu: ING. MARTIN VLASÁK
		Garant profese: ŽURIŠ ROMAN
	SUDOP PRAHA a.s. Olšanská 1a, 130 00 Praha 3 tel.: +420 267 094 111 e-mail: praha@sudop.cz	PROJEKT servis spol. s r.o. U Elektry 830/2b, 198 00 Praha 9 tel.: + 420 281 090 860 e-mail: firma@projekt-servis.cz

Středisko: ELEKTROTECHNIKY, TRAKCE, SDĚLOVACÍ A ZABEZPEČOVACÍ TECHNIKY			
Vedoucí střediska:	Odpovědný projektant SO, IO, PS:	Vypracoval:	Kontroloval:
ING. MARTIN RAIBR	ŽURIŠ ROMAN	ŽURIŠ ROMAN	ING. KAREL KOŠAŘ

Název akce:	Číslo smlouvy:	
OPTIMALIZACE TRAŤ. ÚSEKU DĚČÍN VÝCHOD (mimo) - DĚČÍN-PROSTŘEDNÍ ŽLEB (mimo)	16 216 209	
	Projektový stupeň:	
	PD	
Část:	Datum:	
OSTATNÍ INŽENÝRSKÉ OBJEKTY	07/2017	
SO 91-54-01 Děčín východ - Děčín Prostřední Žleb, ČEZ Distribuce, v km 457,841	Číslo části:	
SO 91-54-02 Děčín východ - Děčín Prostřední Žleb, ČEZ Distribuce, v km 458,050	E.1.5.1	
Název přílohy:	Měřítko:	Počet formátů:
	1 : 1 000	4 A4
	Číslo přílohy:	003
SITUACE PŘELOŽEK		

DOKUMENT LZE UŽÍVAT POUZE VE SMYSLU PŘÍSLUŠNÉ SMLOUVY O DÍLO, ŽÁDNÁ JEHO ČÁST NEMŮŽE BÝT DLE ZÁKONA č.121/2000 Sb. KOPIROVÁNA NEBO JINÝM ZPŮSOBEM ROZŠÍŘOVÁNA BEZ SOUHLASU SUDOP PRAHA a.s.