


SITUACE STAVBY 1:2500

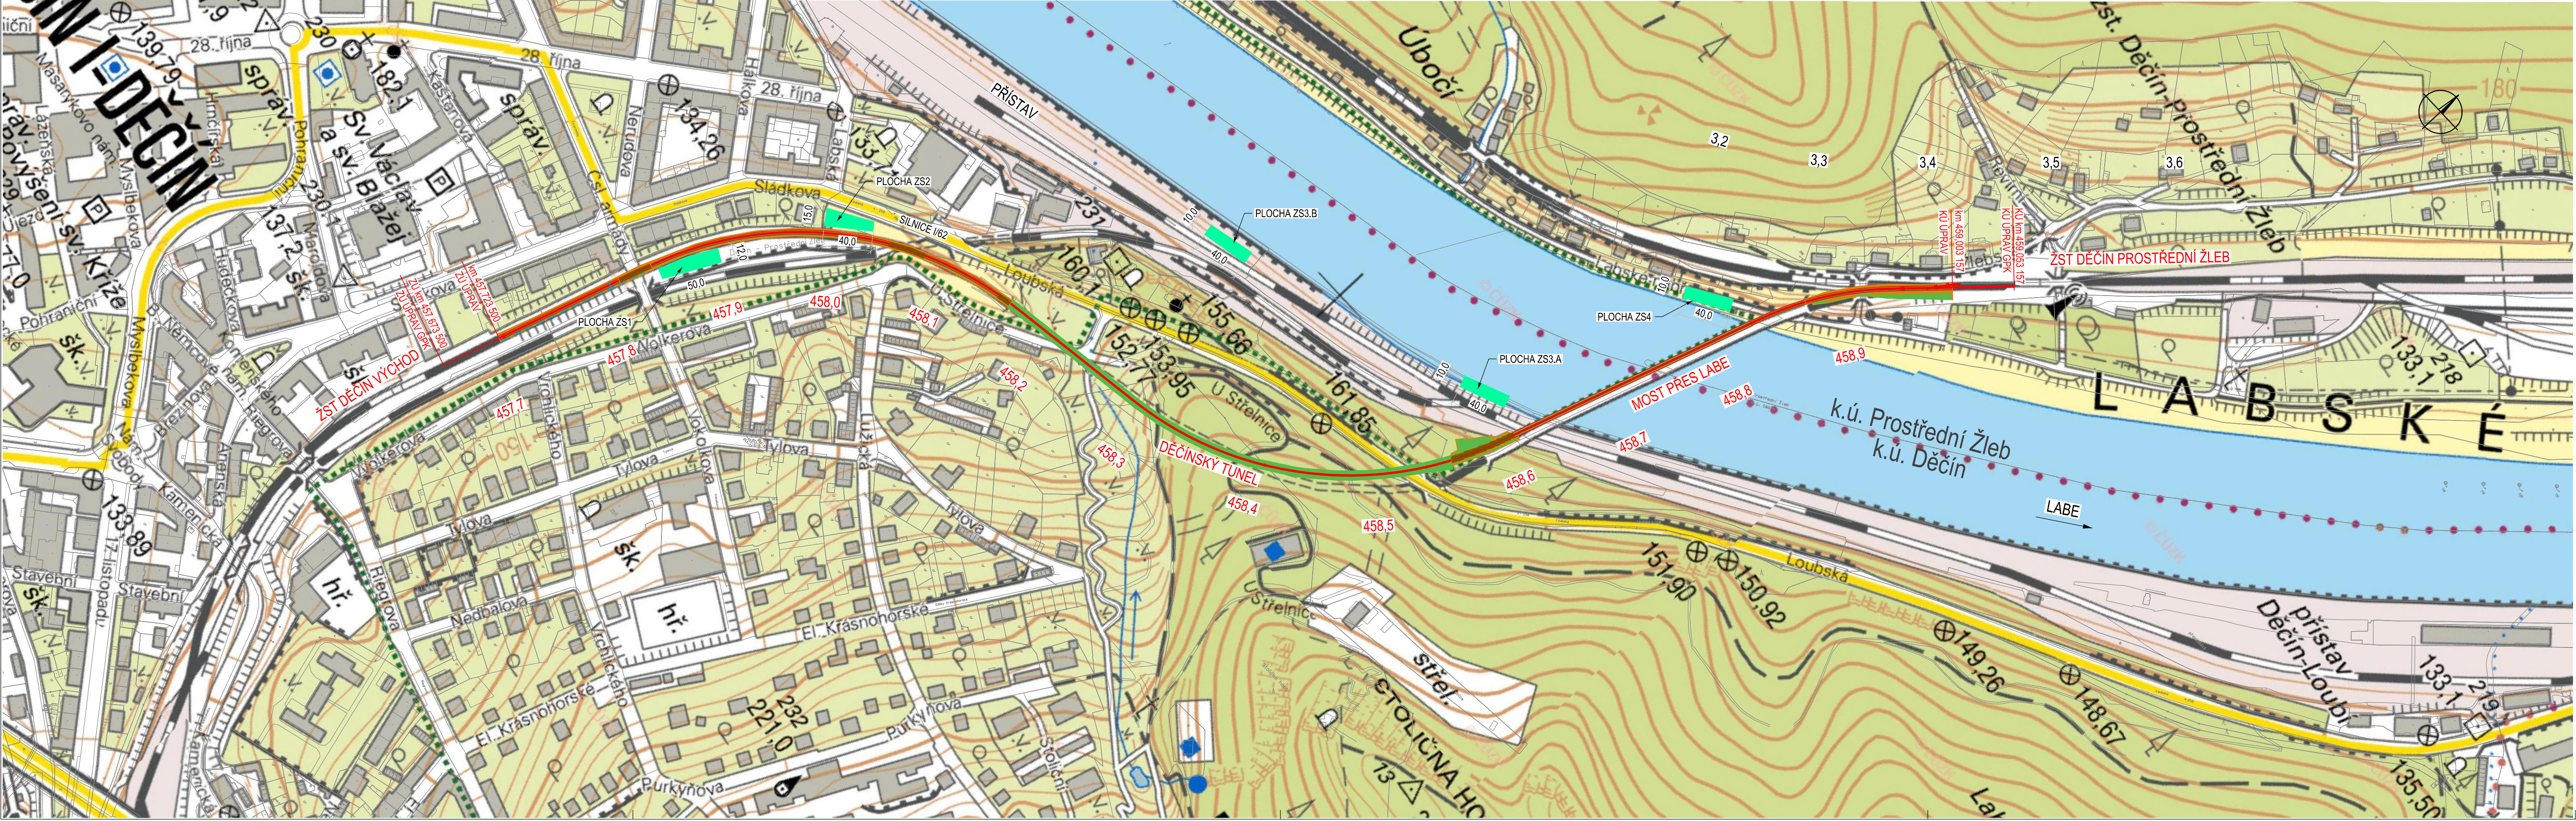



AKTUALIZACE 10/2017

| VÝŠKOVÝ SYSTÉM BpV | | SOUŘADNICOVÝ SYSTÉM S-JTSK |
|--------------------|--------------|----------------------------|
| Číslo změny: | Obsah změny: | Datum změny: |
| 01 | - | - |
| 02 | - | - |
| 03 | - | - |

| | |
|-------------|--|
| Objednatel: | Správa železniční dopravní cesty, státní organizace Dlážděná 1003/7, 110 00 Praha 1 |
| | Stavební správa západ Sokolovská 278/1955, 190 00 Praha 9 |

| | | |
|-------------|------------------------------|--|
| Zhotovitel: | SP + PSERVIS Děčín – Žleb PD | Hlavní inženýr projektu: ING. MARTIN VLASÁK |
| | | Garant profese: - |

| | | | |
|---|---|---|--|
|  | SUDOP PRAHA a.s. Olšanská 1a, 130 00 Praha 3 tel.: +420 267 094 111 e-mail: praha@sudop.cz |  | PROJEKT servis spol. s r.o. U Elektrý 830/2b, 198 00 Praha 9 tel.: +420 281 090 860 e-mail: firma@projekt-servis.cz |
|---|---|---|--|

| | | | |
|--------------------|-------------------------------------|--------------------|---------------------|
| Zhotovitel části: | SUDOP PRAHA a.s., STŘEDISKO - MOSTŮ | | |
| Vedoucí střediska: | Odpovědný projektant SO, IO, PS: | Vypracoval: | Kontroloval: |
| ING. DANA WANGLER | - | ING. MARTIN VLASÁK | ING. TOMÁŠ MARTINEK |

| | | | | |
|---------------------|--|----------------|--------------------|------------|
| Název akce: | OPTIMALIZACE TRATĚ. ÚSEKU DĚČÍN VÝCHOD (mimo) - DĚČÍN-PROSTŘEDNÍ ŽLEB (mimo) | | Číslo smlouvy: | 16 216 209 |
| Část: | SOUHRNNÁ ČÁST | | Projektový stupeň: | PD |
| ORGANIZACE VÝSTAVBY | | | Datum: | 07/2017 |
| Název přílohy: | | | Číslo části: | B.8 |
| | Měřítko: | Počet formátů: | | |
| | 1:2500 | 5 x A4 | | |
| | | Číslo přílohy: | | |
| | | 002 | | |

DO KONTAKTU LZE UŽÍVAT POUZE VE SMYSLU PŘÍSLUŠNÉ SMLUVY O DÍLO, ŽÁDNÁ JEHO ČÁST NEMŮŽE BYT DLE ZÁKONA 61/2008 Sb., KOPROVÁNÁ NEBO JINÝM ZPŮSOBEM ROZŠÍŘOVÁNA. BEZ SOUHLASU SUDOP PRAHA a.s.