STÁVAJÍCÍ STAV

PODÉLNÝ ŘEZ, M 1:200

SO 91-20-01 ŽELEZNIČNÍ MOST PŘES LABE V EV. km 458,756

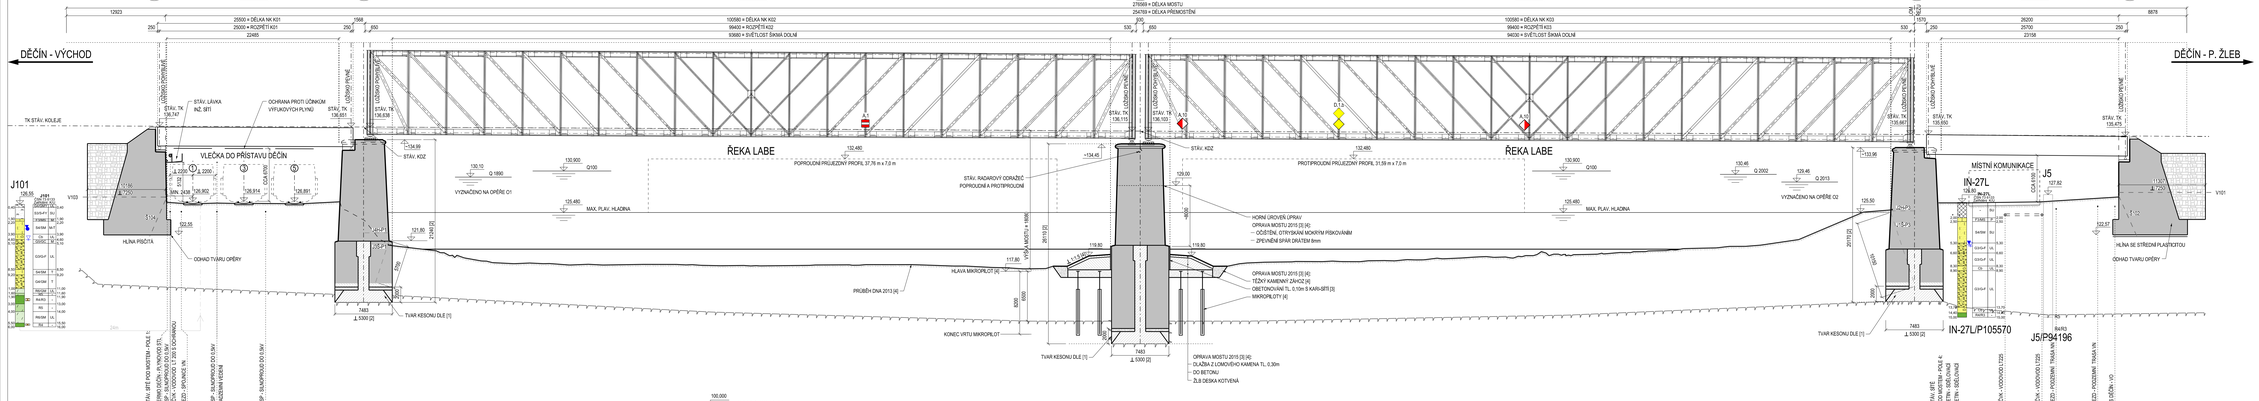

POZNÁMKY:

POUŽITÉ ZDROJE INFORMACÍ:
[1] EISENBAHN- UND STRASSENBAHNBRUECKE UEBER DIE ELBE BEI AUSSIG, ALGEM. BAUZEITUNG 1874, BL. 67
[2] DIE ELBE-BRUECKE DER OESTERREICHISCHEN NORDWESTBAHN BEI TETSCHEN, ZEITSCHR. DES OESTERR. ING.-U. ARCHIT.-VEREINS, 1875
[3] OPRAVA MOSTU V KM 458,756 POŠKOZENÉHO PŘI POVODNÍCH A PŘÍVALOVÝCH DEŠTÍCH V ČERVNU 2013, DIPOND, 2014-05
[4] DOKUMENTACE SKUTEČNÉHO PROVEDENÍ STAVBY, FG CONSULT, 2014-10
[5] ZAMĚŘENÍ

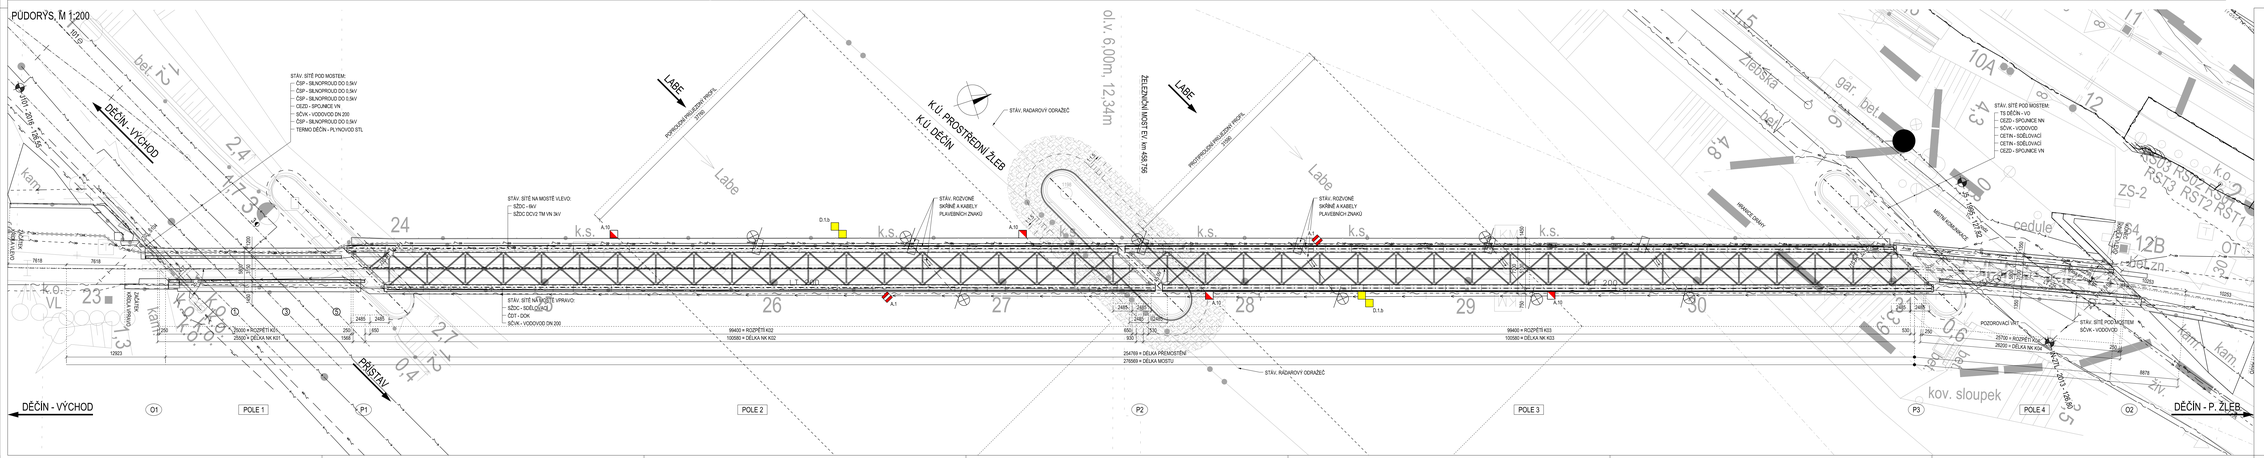
PŮDORYS, M 1:200
DĚČÍN - VÝCHOD
DĚČÍN - P. ŽLEB
PŘÍSTAV
LABE
ŽELEZNIČNÍ MOST EV. km 458,756
K.Ú. PROSTŘEDNÍ ŽLEB
K.Ú. DĚČÍN
STÁV. RADAROVÝ ODRAŽEČ
STÁV. SÍTĚ NA MOSTĚ VLEVO:
– SDDC - 6kV
– SDDC DCV2 TM VN 3kV
STÁV. SÍTĚ NA MOSTĚ VPRAVO:
– SDDC - KDS (SDDC)
– ČDT - DOK
– SČVK - VODOVOD DN 200
STÁV. ROZVODNÉ SKŘÍNĚ A KABELY PLAVEBNÍCH ZNAKŮ
STÁV. SÍTĚ POD MOSTEM:
– TS DĚČÍN - VO
– CEZD - SPOJKOVÉ NN
– SČVK - VODOVOD
– CETIN - SDĚLOVACÍ
– CETIN - SDĚLOVACÍ
– CEZD - SPOJKOVÉ VN
STÁV. SÍTĚ POD MOSTEM:
– ČSP – SILNOPROUD DO 0,5kV
– ČSP – SILNOPROUD DO 0,5kV
– ČSP – SILNOPROUD DO 0,5kV
– CEZD – SPOJKOVÉ VN
– SČVK - VODOVOD DN 200
– ČSP – SILNOPROUD DO 0,5kV
– TERMO DĚČÍN - PLYNOVOD STL
STÁV. SÍŤ KOMUNIKAČNÍ
– SČVK - VODOVOD
POZOROVACÍ VH
20700 = ROZPĚTÍ KOZ
20200 = DÉLKA NK KOZ
99400 = ROZPĚTÍ K03
100580 = DÉLKA NK K03
99400 = ROZPĚTÍ K02
100580 = DÉLKA NK K02
254769 = DÉLKA PŘEMOSTĚNÍ
270569 = DÉLKA MOSTU
POPROUDNÍ PRŮJEZDNÝ PROFIL 37,76 m x 7,0 m
PROTIPROUDNÍ PRŮJEZDNÝ PROFIL 31,59 m x 7,2 m
o.v. 6,00m, 12,34m
ZS-2
