



1 Situační schéma - umístění doplňkových oc. konstrukcí
1:250

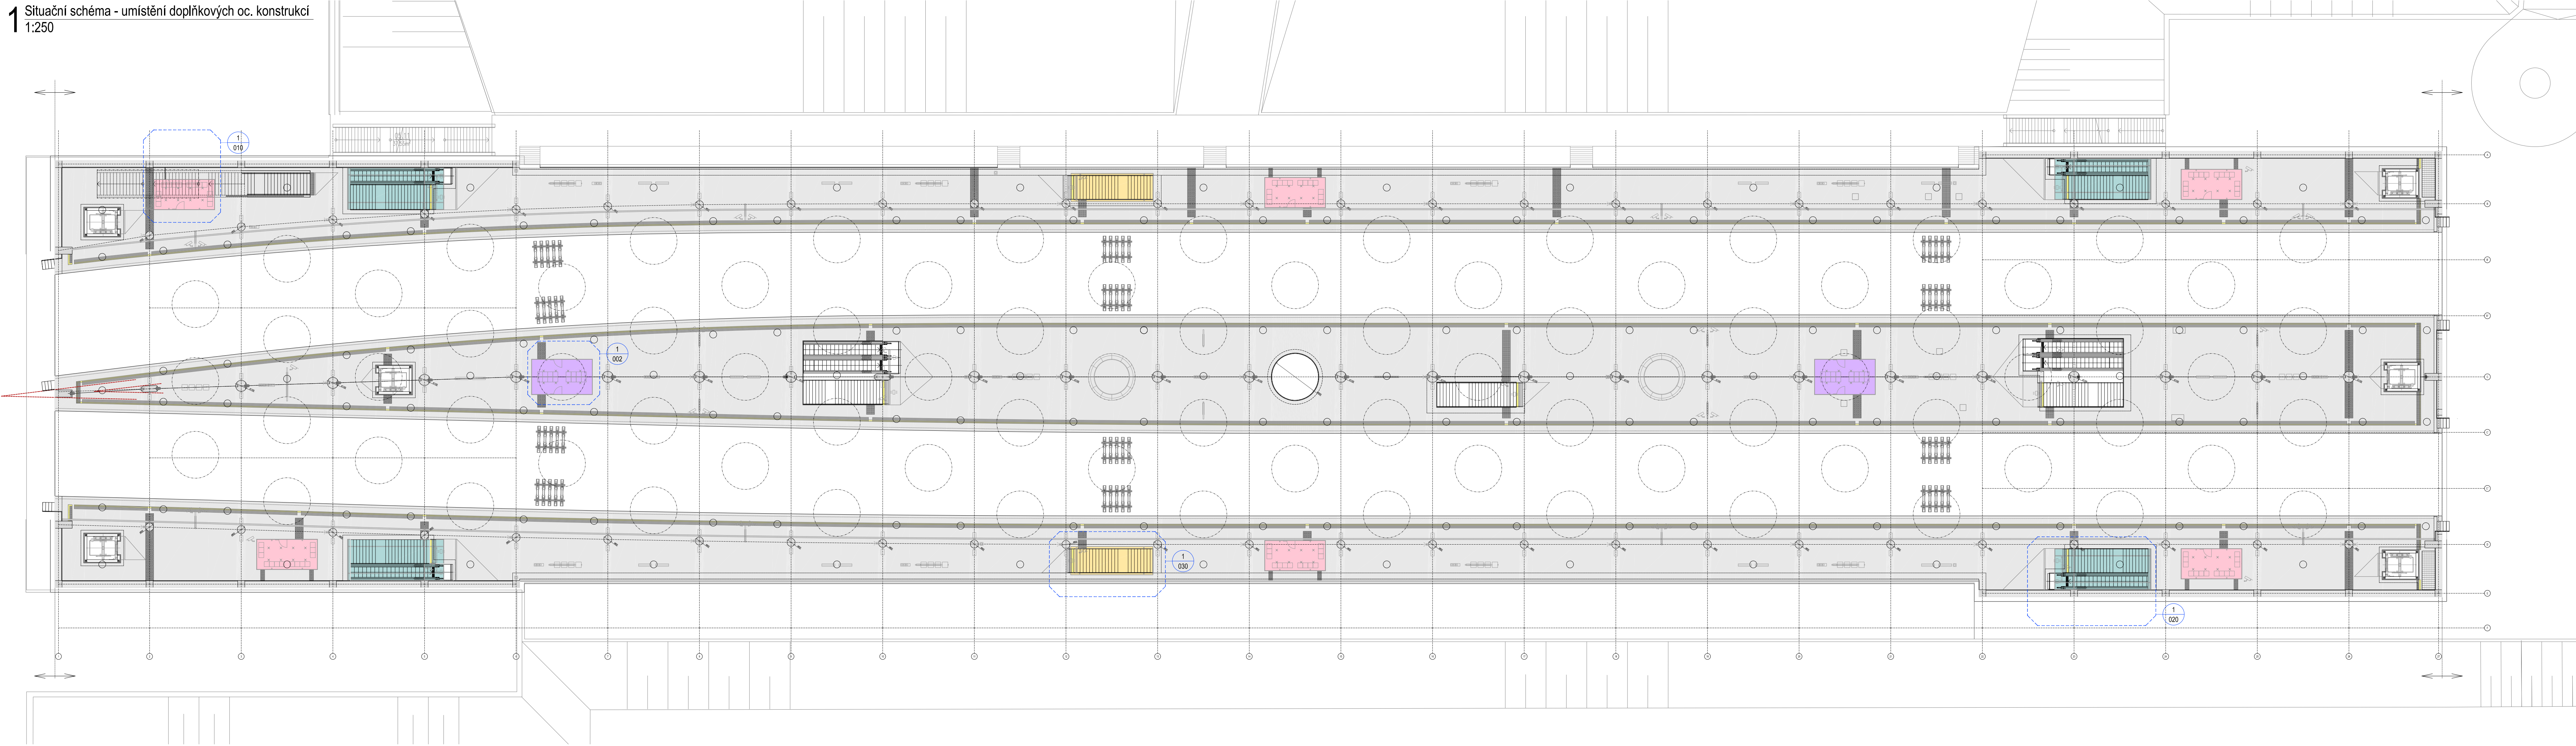


LEGENDA


PLOCHY DOPLŇKOVÝCH OC. KONSTRUKCÍ

- MALÁ ČEKARNA
- VELKÁ ČEKARNA
- PŘÍSTŘEŠEK - SCHODIŠTĚ
- PŘÍSTŘEŠEK - SCHODIŠTĚ A ESKALÁTOR

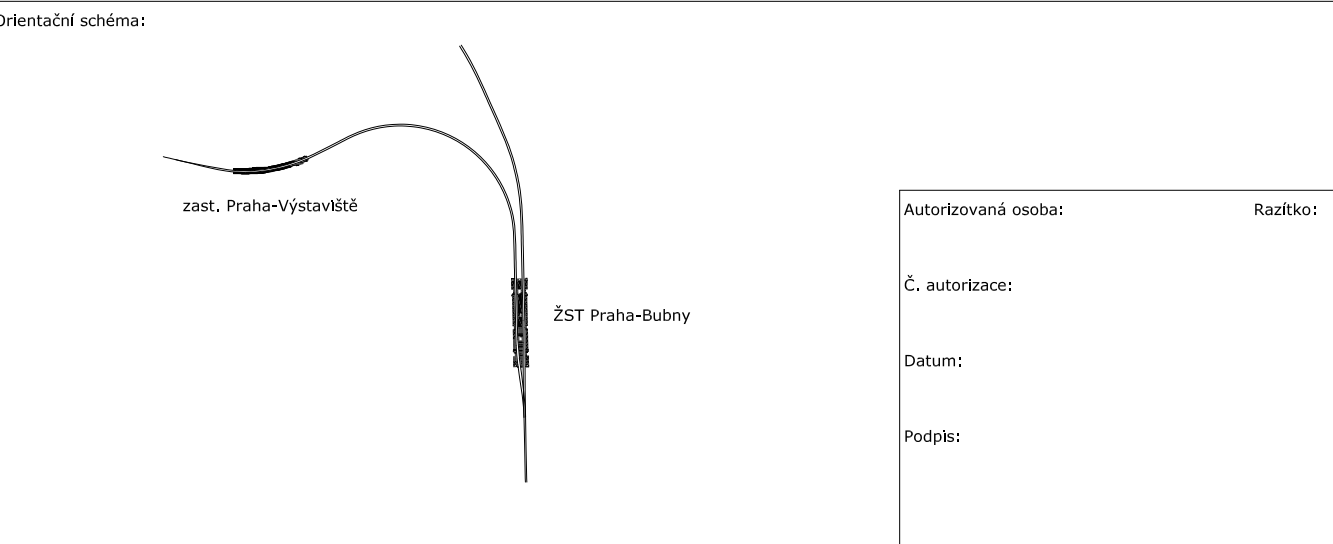

Revize:	Datum:	Popis změny:	Provedl:

Stavěbík/investor:	Správa Železnic, státní organizace	
Adresa:	Dělnická 1003/7, 110 00 Praha 1	
Zástupce Investora:	Stavební správa západ	
Adresa zástupce investora:	Sokolovská 1955/278, 190 00 Praha 9	
Kontakt:	e-mail: SSZsek@szdc.cz	

Zhotovitel stavby:	METROPROJEKT Praha a.s.	
Adresa:	Argentinská 1621/36, 170 00 Praha 7	
Kontakt:	tel.: +420 296 154 105 e-mail: info@metroprojekt.cz	

Zhotovitel objektu:	JAKUB ČÍSLER ARCHITEKT A.S.
Adresa:	Nel Obošen 1119/7, 1400 Praha 4
Kontakt:	+420 2 6860 0329 info@jakubcslr.cz

HfP:	Specialista:	Odpovědný projektant:	Zpracovatel přílohy:
Ing. Aleš Rávek	-	Ing. Jan Holman	Ing. Zdeněk Chotěbala

Název stavby/akce:	Modernizace trati Praha-Bubny (vč.) - Praha-Výstaviště (vč.)	S-kód:	S631500650
Název části:	Pozemní objekty budov (provozní, technologické, skladové)	Zakázka:	20_7842
Název objektu:	ŽST Praha-Bubny, doplňkové konstrukce a stavební výrobky	Označení části:	D.2.2.1.X.1.
Název přílohy:	Architektonicko - stavební řešení	Číslo objektu:	SO 01-61-01.1
Název dílčí části přílohy:	Doplňkové ocelové konstrukce - čekárny, přístřešky - rozmístění oc. konstrukcí na nástupišti	Číslo přílohy:	001
Kraj:	Katastrální území: Bubeneč (730106), Dejvice (730272)	Paré:	
Hlavní město Praha:	Holešovice (730122), Karlín (730995)		
Dokumentace:			
Stupeň dokumentace:	Datum zpracování:	Formát:	Meřítko:
PDP	31.05.2021	12 x A4 (1056 x 420)	1:250
S-kód:	Stupeň dokumentace:	Číslo:	Objekt:
S 6 3 1 5 0 0 6 5 0	P D P S	D 2 2 1 0	0 1 6 1 0 1 0 1
ICD:	20 7842 04 02	02 01 00 001	0 0 2 0 0 1 0 2
			Skartovací znak: V21/2042