


GSM-R UNIČOV - ŠUMPERK
LOGICKÉ SCHÉMA

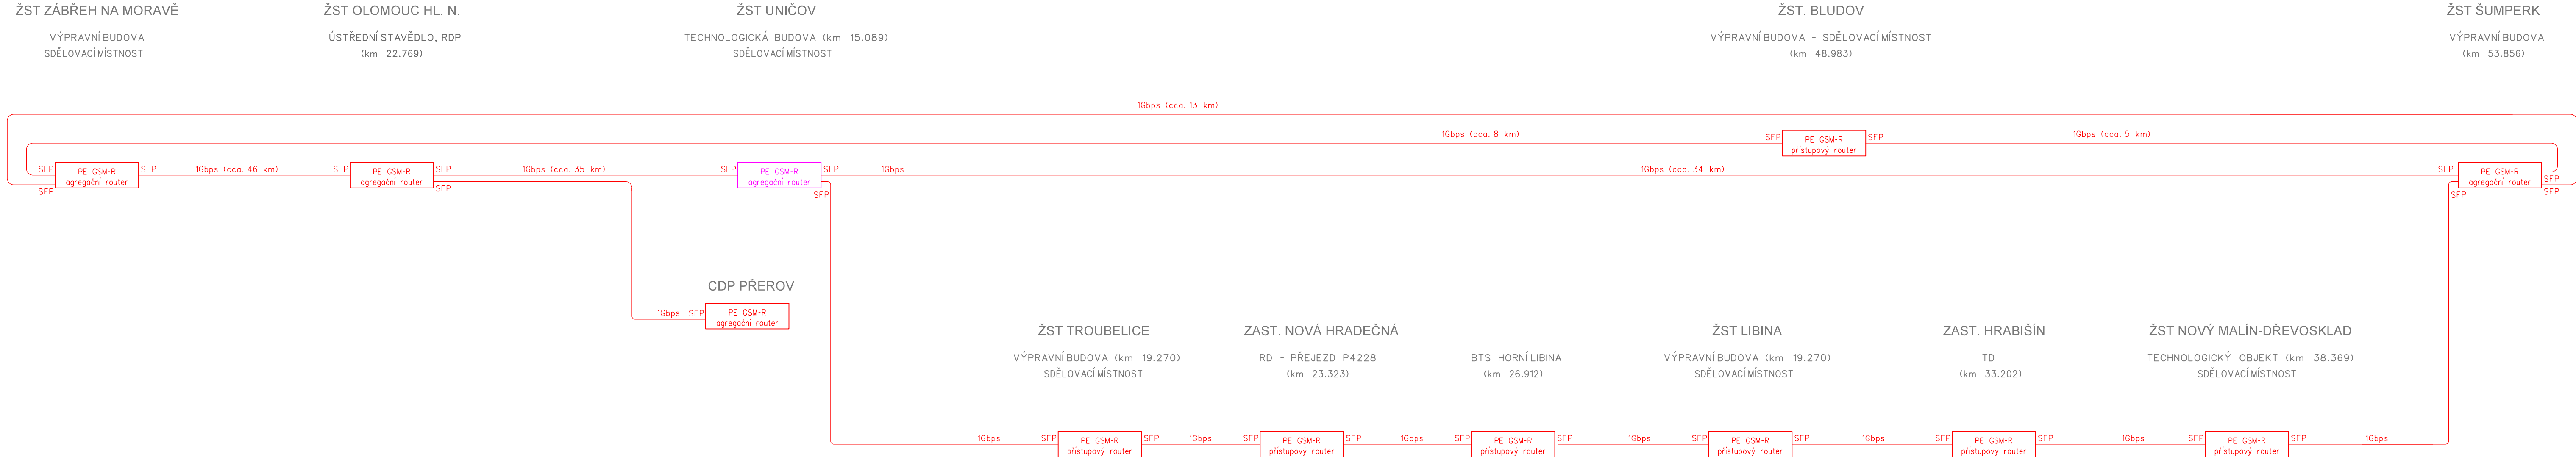

VYSVĚTLIVKY:

- Sdělovací zařízení budované v rámci této stavby a tohoto PS
- Sdělovací zařízení budované v rámci této stavby, v jiných PS
- Zařízení a propojení stávající
- Zařízení a propojení řešená v rámci jiných staveb

VÝŠKOVÝ SYSTÉM BpV SOUŘADNICOVÝ SYSTÉM S-JTSK ±0,000 = xxx,xx m n. m.

Číslo změny:	Obsah změny:	Datum změny:
01	-	-
02	-	-
03	-	-

Investor: 	Správa železniční dopravní cesty, s.o. Dlážděná 1003/7, 110 00 Praha 1 Stavební správa východ Nerudova 1, 772 58 Olomouc
----------------------	---

Generální projektant: 	SUDOP PRAHA a.s. Olšanská 1a, 130 80 Praha 3 tel.: +420 267 094 111 e-mail: praha@sudop.cz	Hlavní inženýr projektu: ING. MARTIN ŠTRÓF
----------------------------------	---	--

Zpracovatel části: 	SUDOP PRAHA a.s. Olšanská 1a, 130 80 Praha 3 tel.: +420 267 094 111 e-mail: praha@sudop.cz	Garant profese: ING. MARTIN ŠTRÓF
-------------------------------	---	---

Sředitisko: ELEKTROTECHNIKY, TRAKCE, SDĚLOVACÍ A ZABEZPEČOVACÍ TECHNIKY			
Vedoucí sředitiska: ING. MARTIN RAIBR	Odpovědný projektant SO, IO, PS: ING. MARTIN ŠTRÓF	Vypracoval: ING. MARTIN ŠTRÓF	Kontroloval: ING. OLDŘICH HORA

Název akce: GSM-R UNIČOV – ŠUMPERK	Číslo smlouvy: 18 242 208	
	Projektový stupeň: DSP	
	Datum: 09/2019	
Část: D.2.9 JINÁ SDĚLOVACÍ ZAŘÍZENÍ (ÚSTŘEDNY, PŘENOSOVÁ ZAŘÍZENÍ) PS 131 PŘENOSOVÉ ZAŘÍZENÍ, ÚSEK UNIČOV – ŠUMPERK	Číslo části: D.2.9.1	
	Měřítko: -	Počet formátů: 6xA4
Název přílohy:	Číslo přílohy: 2.2	