

PODÉLNÝ PROFIL KOLEJE Č.4b+4c+4
M 1:1000/100

VÝŠKY T.K.-ROZDÍLY

VÝŠKY T.K.-NAVRHOVANÉ

VÝŠKY T.K.-STÁVAJÍCÍ

SROVNÁVACÍ ROVINA


STANIČENÍ

SKLONOVÉ POMĚRY

SMĚROVÉ POMĚRY

PRAŽČOVÉ PODLOŽÍ

VZDÁLENOST PŘÍČNÝCH ŘEZŮ
PŘÍČNÉ ŘEZY
ČÍSLO ŘEZU

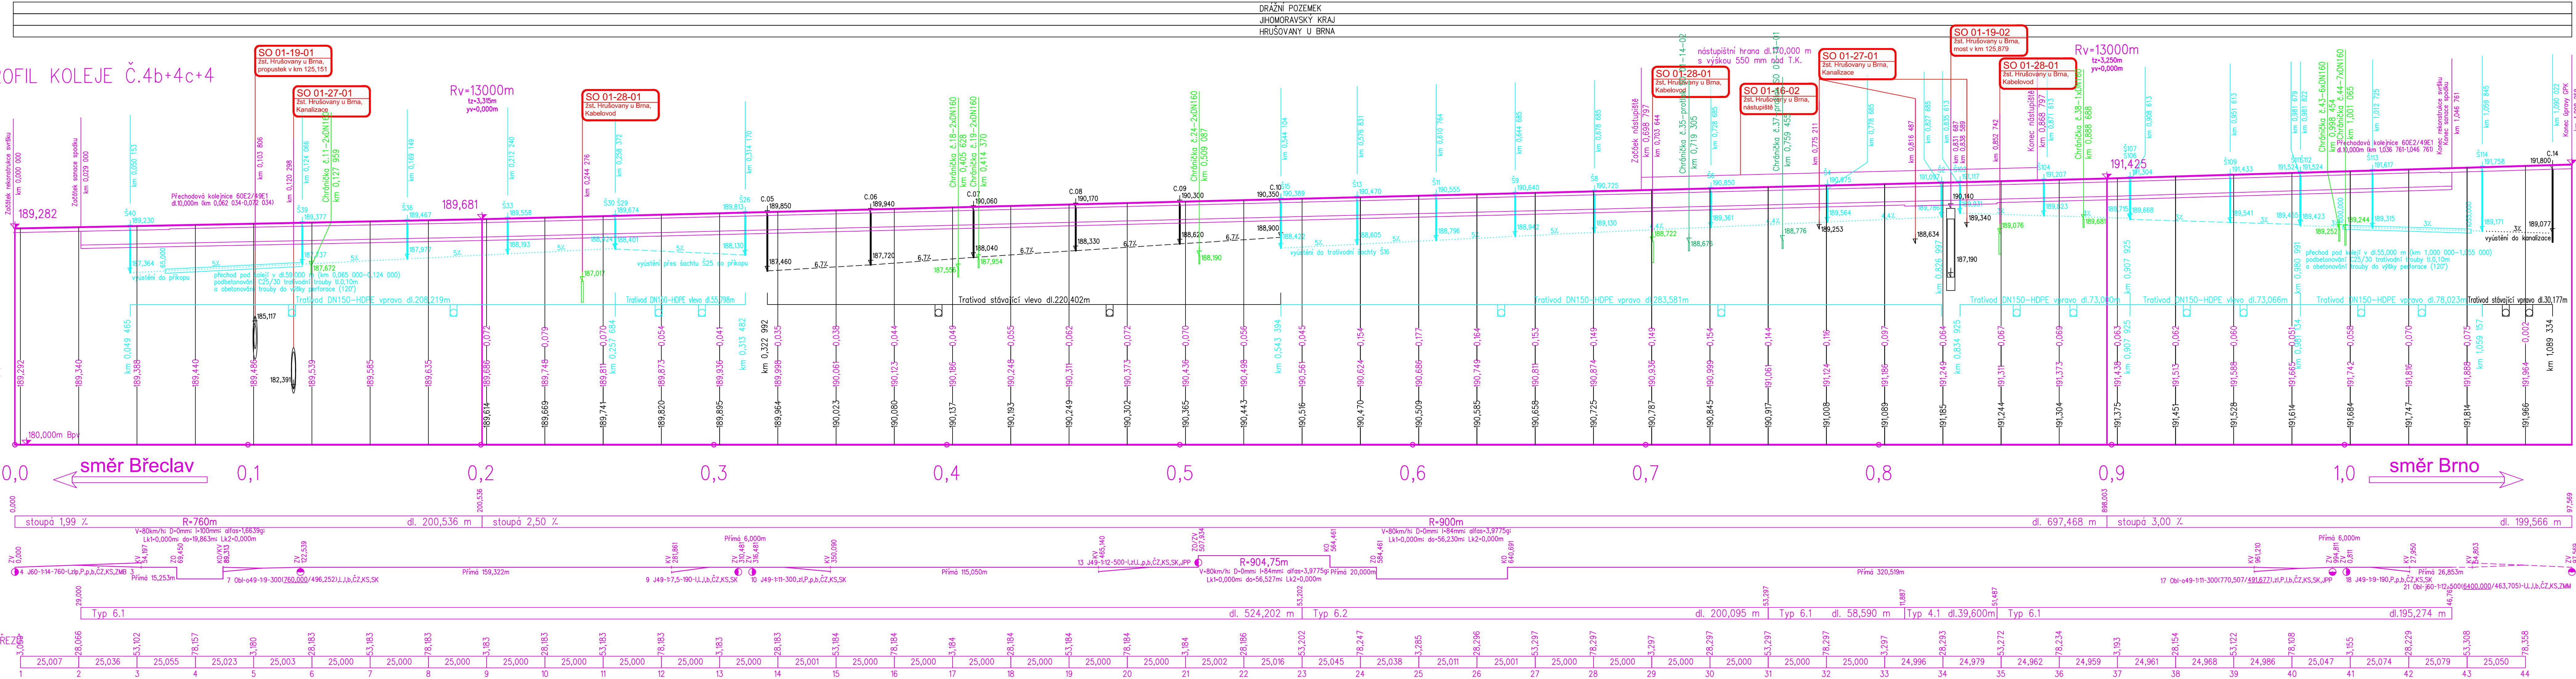

LEGENDA POPISŮ SMĚROVÝCH POMĚRŮ
— rekonstrukce koleje
- - - směrová a výšková úprava GPK

			ČÍSLO SOUPRAVY:
REVIZE Č.	DATUM	ZMĚNA	

SUDOP BRNO, spol. s r.o.
Kounicova 26
611 36 Brno

OBJEDNATEL:	Správa železnic, státní organizace, Dílčeděná 1003/7, 110 00 Praha 1	tel. : +420 972 625 804 E-mail: sudop@sudop-brno.cz
PROFESNÍ SKUPINA:	11 KOLEJE, SILNICE	VEDOUČÍ PROF. SKUPINY Ing. Petr Rotschein
ODPOVĚDNÝ PROJ. ZAKÁZKY	Ing. Radoslav Molák	ŘEDITEL Ing. Kamil Chmela
ODPOVĚDNÝ PROJ. PS. SO	Ing. Dušan Slávik	KONTROLOVAL Ing. Petr Rotschein
KRAJ:	Jihomoravský	STUPEŇ: DSPS
POVĚŘENÝ OÚ:	Židlochovice	ZAK. ČÍSLO 20059-01-0820
Modernizace a elektrizace trati Hrušovany u Brna - Židlochovice		ARCH. ČÍSLO 2020340003
SO 01-16-01 žst. Hrušovany u Brna, železniční spodek		MĚŘITKO 1:1000/100
SO 01-17-01 žst. Hrušovany u Brna, železniční svršek		POČET FORMÁTŮ 6,5 A4
Podélný profil koleje č.4b+4c+4 M 1:1000/100		DATUM: 10/2020
		ČÁST DOKUM. E.1.1
		PŘÍLOHA 3.3