


Vzorový příčný řez č. 1  
km 0,600 000

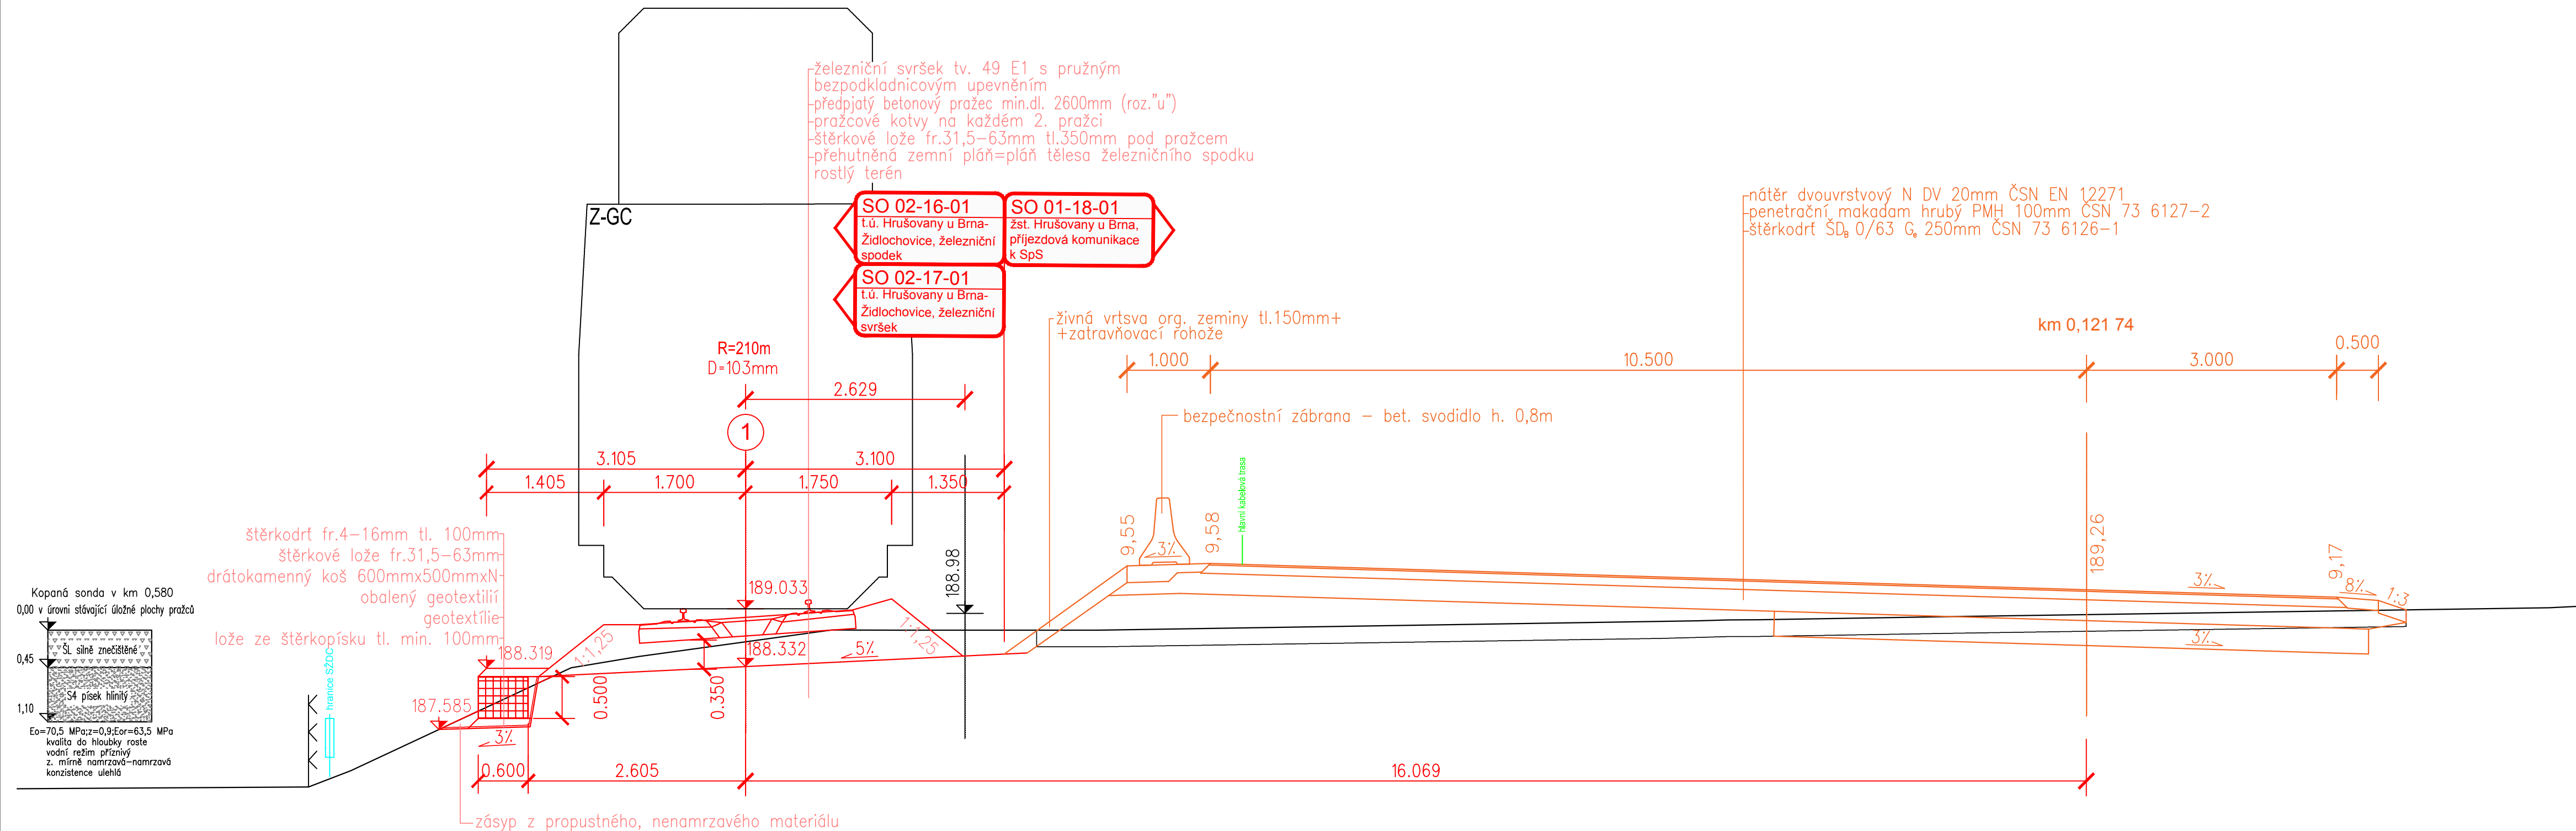

Pozn.:

- aktivní zóna doplněna shodným materiálem jako původní těleso, tj. zeminou tř. G3
- základová spára pod gabion bude hutněna na ID= 0,95, s ohledem na stísňené poměry bude odzkoušena LDD, musí být dosaženo minimální hodnoty MVD = 40 MPa

SROV.=185.000



Výšky nivelety temene kolejnice  
Výškový systém: B.p.v.

			ČÍSLO SOUPRAVY:
REVIZE Č.	DATUM	ZMĚNA	



**SUDOP BRNO, spol. s r.o.**  
**Kounicova 26**  
**611 36 Brno**

OBJEDNAVATEL: Správa železnic, státní organizace, Dílčeděná 1003/7, 110 00 Praha 1		tel. : +420 972 625 804	
Stavební správa východ (organizační jednotka)		E-mail: sudop@sudop-brno.cz	
PROFESNÍ SKUPINA:	11 KOLEJE	VEDOUcí PROF. SKUPINY Ing. Petr Rotschein	ŘEDITEL Ing. Kamil Chmela
ODPOVĚDNÝ PROJ. ZAKÁZKY Ing. Radoslav Molák	ODPOVĚDNÝ PROJ. PS, SO Ing. Dominika Vlachová	NAVRHL, VYPRACOVAL Ing. Dominika Vlachová	KONTROLOVAL Ing. Petr Rotschein
KRAJ: Jiho-moravský		POVĚŘENÝ OÚ: Židlochovice	
Modernizace a elektrizace trati Hrušovany u Brna - Židlochovice SO 02-16-01 t.ú. Hrušovany u Brna - Židlochovice, železniční spodek SO 02-17-01 t.ú. Hrušovany u Brna - Židlochovice, železniční svršek		STUPEŇ: DSPS	
		ZAK. ČÍSLO 20059-01-0820	ARCH. ČÍSLO 2020340003
		MĚŘITKO 1:50	POČET FORMÁTŮ 4x4
		DATUM:	10/2020
Vzorové příčné řezy M 1:50 část 1		ČÁST DOKUM. E.1.1.3+E.1.1.4	PŘÍLOHA 4.1