


VÝTYČOVACÍ VÝKRES ŽEL. SVRŠKU část 3
M 1:500

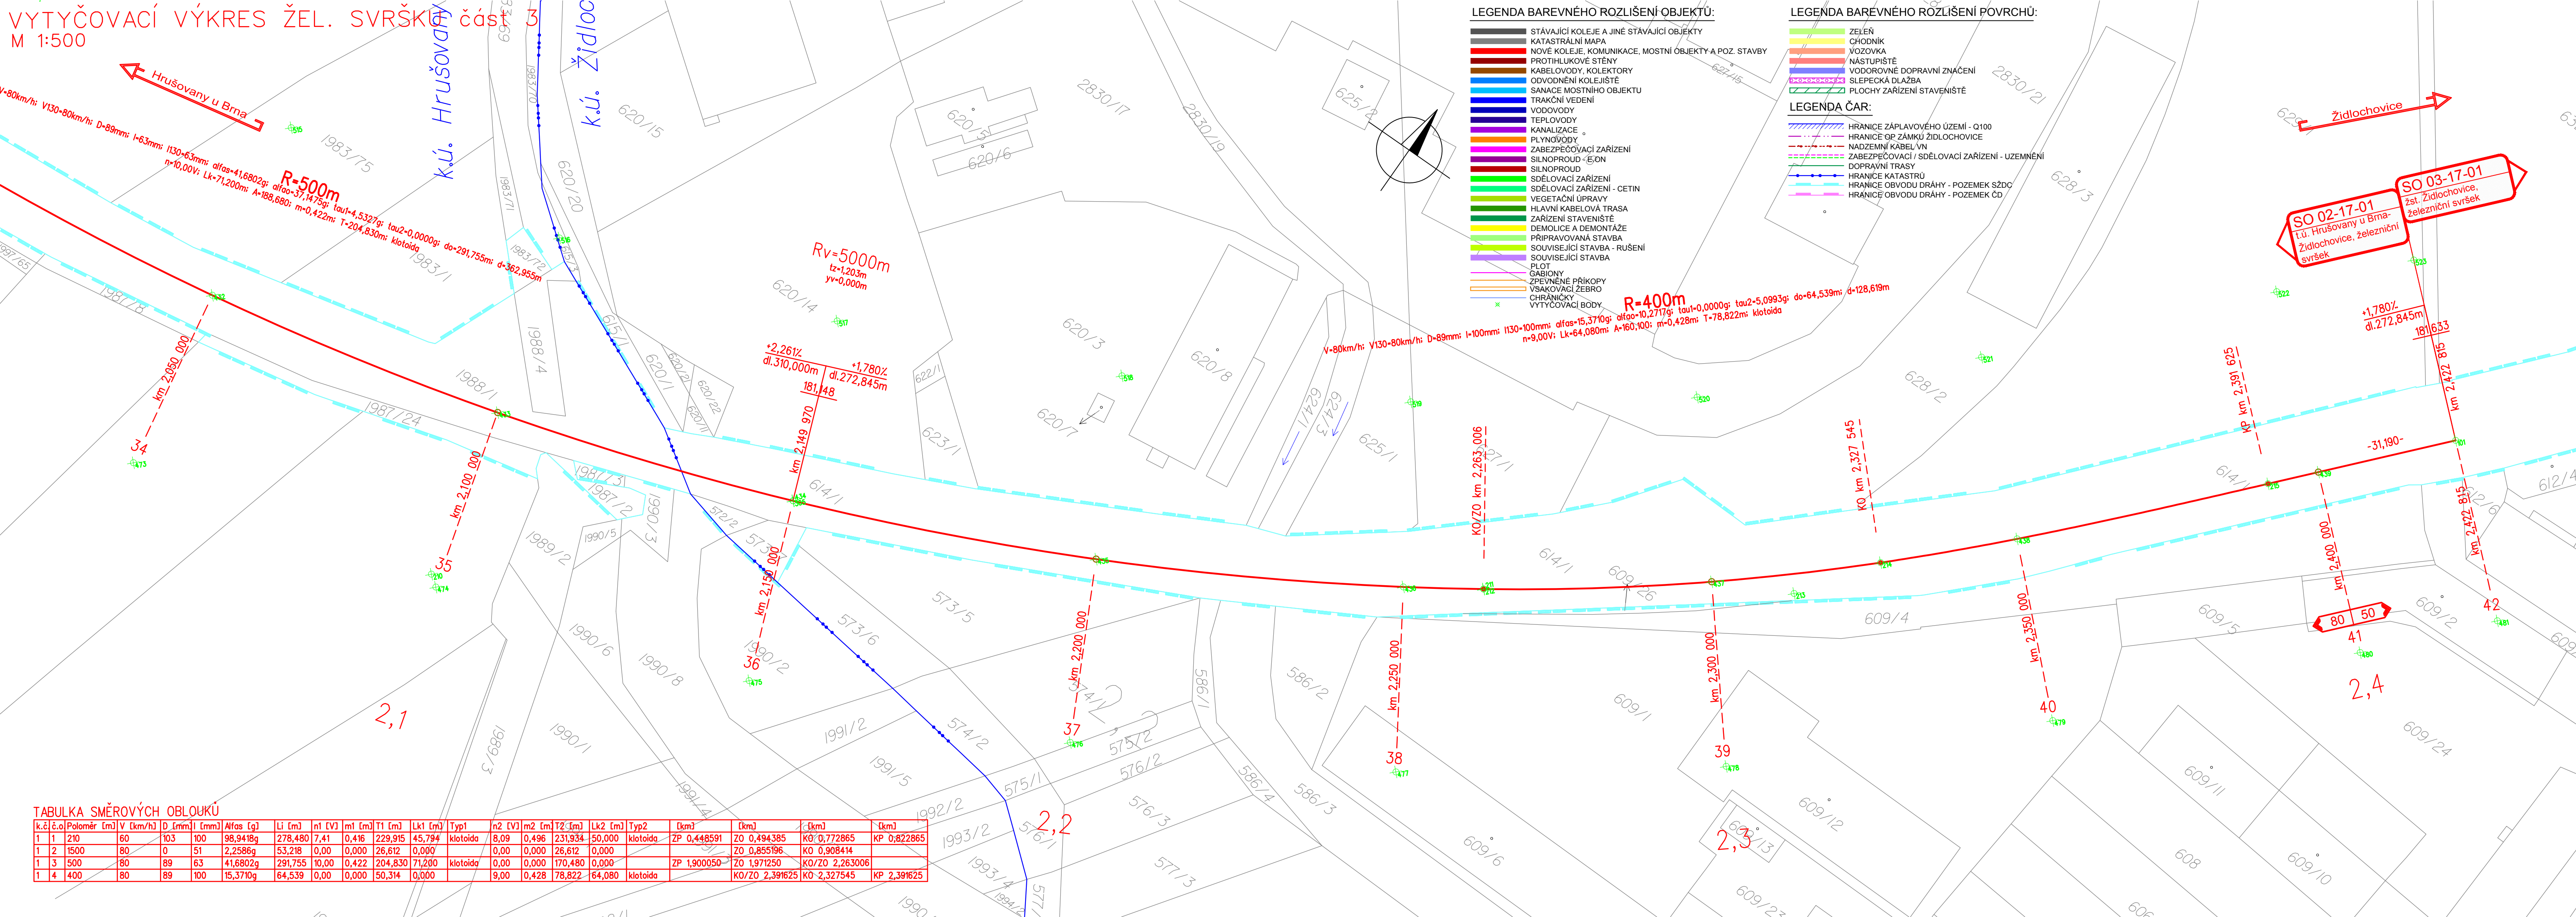

TABULKA SMĚROVÝCH OBLOUKŮ

k.č.	ž.č.	Poloměr [m]	V [km/h]	D [mm]	L [mm]	Alfas [g]	Li [m]	n1 [V]	m1 [m]	T1 [m]	Lk1 [m]	Typ1	n2 [V]	m2 [m]	T2 [m]	Lk2 [m]	Typ2	[km]	[km]	[km]	[km]
1	1	210	60	103	100	98,9418g	278,480	7,41	0,416	229,915	45,794	klotoida	8,09	0,496	231,934	50,000	klotoida	ZP 0,448591	ZO 0,494385	KO 0,772865	KP 0,822865
1	2	1500	80	0	51	2,2586g	53,216	0,00	0,000	26,612	0,000		0,00	0,000	26,612	0,000		ZO 0,855196	KO 0,908414		
1	3	500	80	89	63	41,6802g	291,755	10,00	0,422	204,830	71,290	klotoida	0,00	0,000	170,480	0,000		ZP 1,900050	ZO 1,971250	KO/ZO 2,263006	
1	4	400	80	89	100	15,3710g	64,539	0,00	0,000	50,314	0,000		9,00	0,428	78,822	64,080	klotoida	KO/ZO 2,391625	KO 2,327545	KP 2,391625	

Seznam souřadnic je samostatnou přílohou SO
Souřadnicový systém: S-JTSK
Výškový systém: B.p.v.

			ČÍSLO SOUPRAVY:
REVIZE Č.	DATUM	ZMĚNA	

SUDOP BRNO, spol. s r.o.
Kounicova 26
611 36 Brno

OBJEDNÁVATEL:	Správa železnic, státní organizace, Dílčeděná 1003/7, 110 00 Praha 1 Stavební správa východ (organizační jednotka)	tel.: +420 972 625 804 E-mail: sudop@sudop-brno.cz
PROFESNÍ SKUPINA:	11 KOLEJE	VEDOUcí PROF. SKUPINY Ing. Petr Rotschein
ODPOVĚDNÝ PROJ. ZAKÁZKY Ing. Radoslav Molák	ODPOVĚDNÝ PROJ. PS, SO Ing. Dominika Vlachová	NAVŘHL, VYPRACOVAL Ing. Dominika Vlachová
KRAJ: Jihomoravský	POVĚŘENÝ OÚ: Židlochovice	KONTROLOVAL Ing. Petr Rotschein
Modernizace a elektrizace trati Hrušovany u Brna - Židlochovice SO 02-16-01 t.ú. Hrušovany u Brna - Židlochovice, železniční spodek SO 02-17-01 t.ú. Hrušovany u Brna - Židlochovice, železniční svršek		STUPĚŇ: DSPS ZAK. ČÍSLO 20059-01-0820 ARCH. ČÍSLO 2020340003 MĚŘITKO 1:500 POČET FORMÁTŮ 5x44
Výtyčovací výkres žel. svršku M 1:500 část 3		DATUM: 10/2020 ČÁST DOKUM. E.1.1.3+E.1.1.4 PŘÍLOHA 7.3