




VZOROVÝ PŘÍČNÝ ŘEZ km 125,850 000

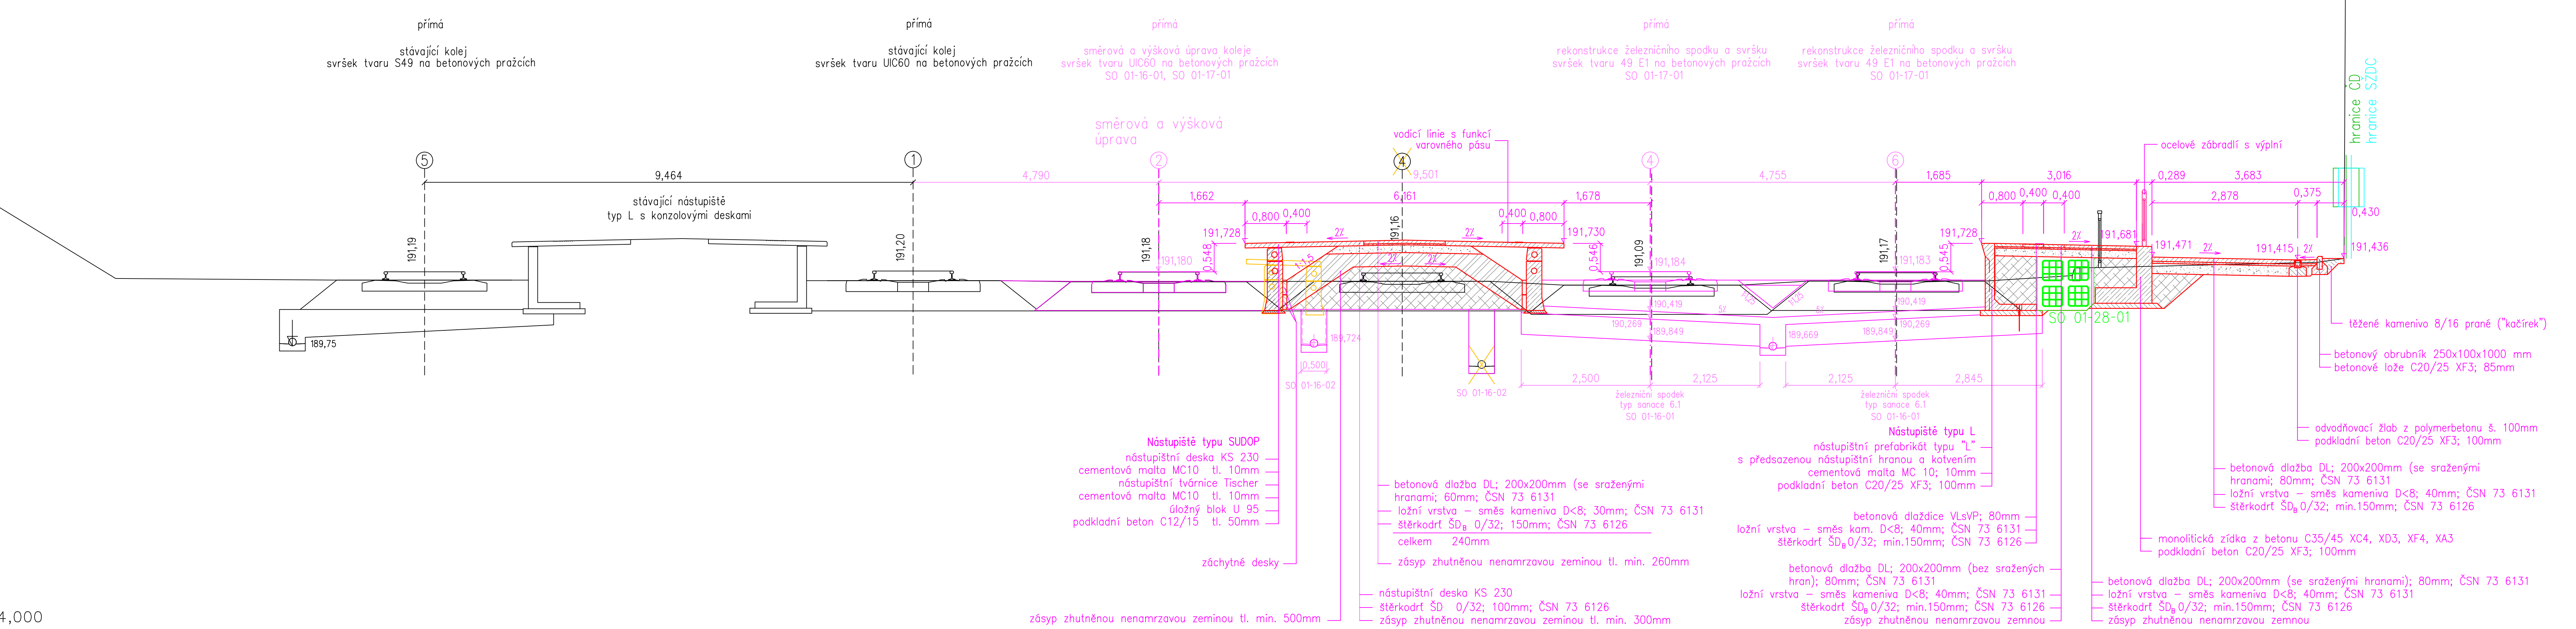

zeminou tl. min. 500mm

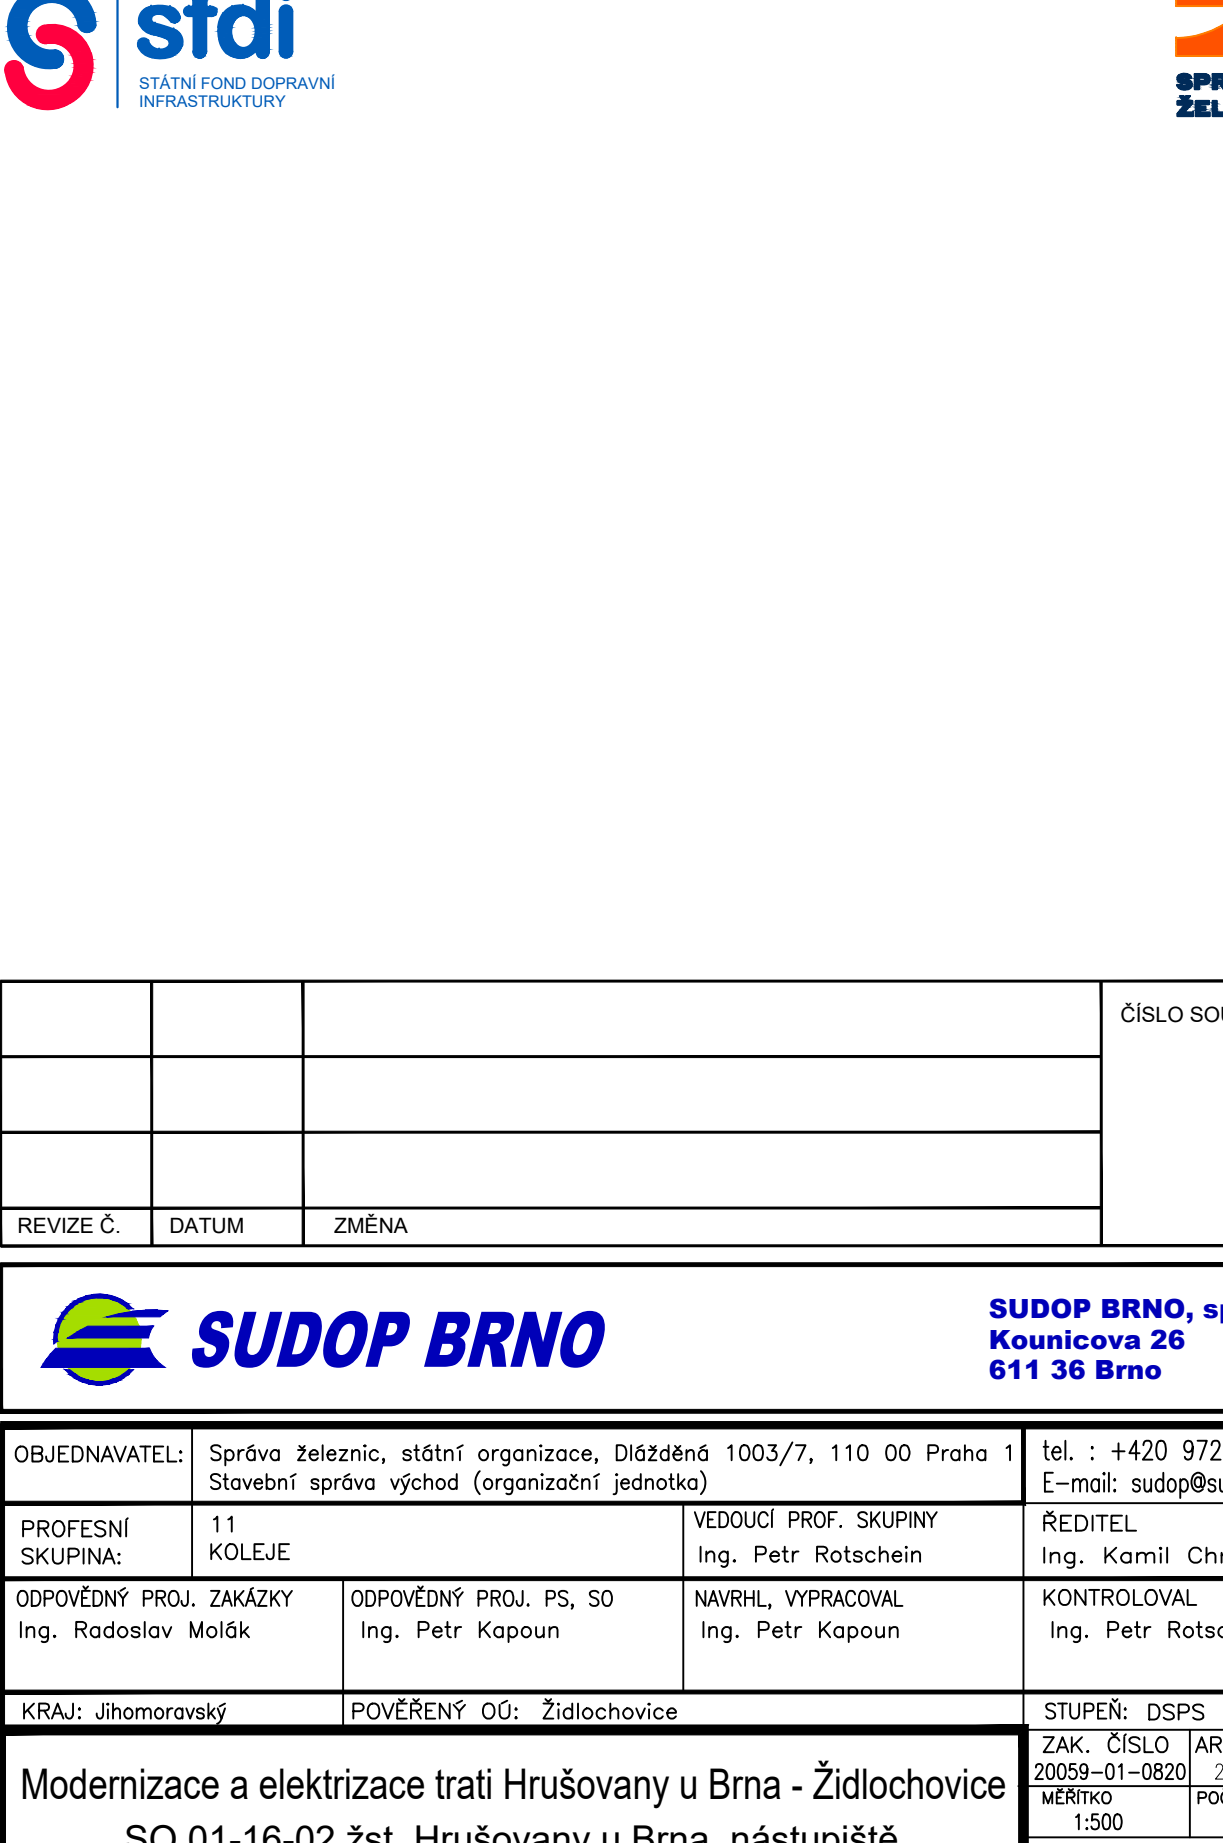

			ČÍSLO SO	
REVIZE Č.	DATUM	ZMĚNA		
 SUDOP BRNO			SUDOP BRNO, s.r.o. Kounická 26 611 36 Brno	
OBJEDNAVATEL:	Správa železníc, státní organizace, Dišnéřová 1003/7, 110 00 Praha 1 Stavění správa výřhod (organizáční jednolka)		tel. : +420 972 720 000 E-mail: sudop@brno.cz	
PROFESNÍ SKUPINA:	11 KOLÉJE	VEDOUČÍ PROF. SKUPINY Ing. Petr Ratschein	ŘEDITEL Ing. Kamil Chládek	
ODPOVĚDNÝ PROJ. ZAKÁŽKY Ing. Radoslav Molák	ODPOVĚDNÝ PROJ. PS, SO Ing. Petr Kapoun	VEDOUČÍ PROF. SKUPINY Ing. Petr Kapoun	KONTROLOVÁTEL Ing. Petr Ratschein	
KRAJ: Jihomoravský	POVĚŘENÝ OÚ: Židlochovice		STUPEŇ: D5PS ZAK. ČÍSLO: AR 2009-01-0820 MĚŘÍTKO 1:500 PO	
Modernizace a elektrizace trati Hrušovany u Brna - Židlochovice SO 01-16-02 žst. Hrušovany u Brna, nástupiště				
Vzorový příčný řez				
			ČÁST DOKUM. E.1.2	