


Příčný řez podchodem C-C
M 1:50

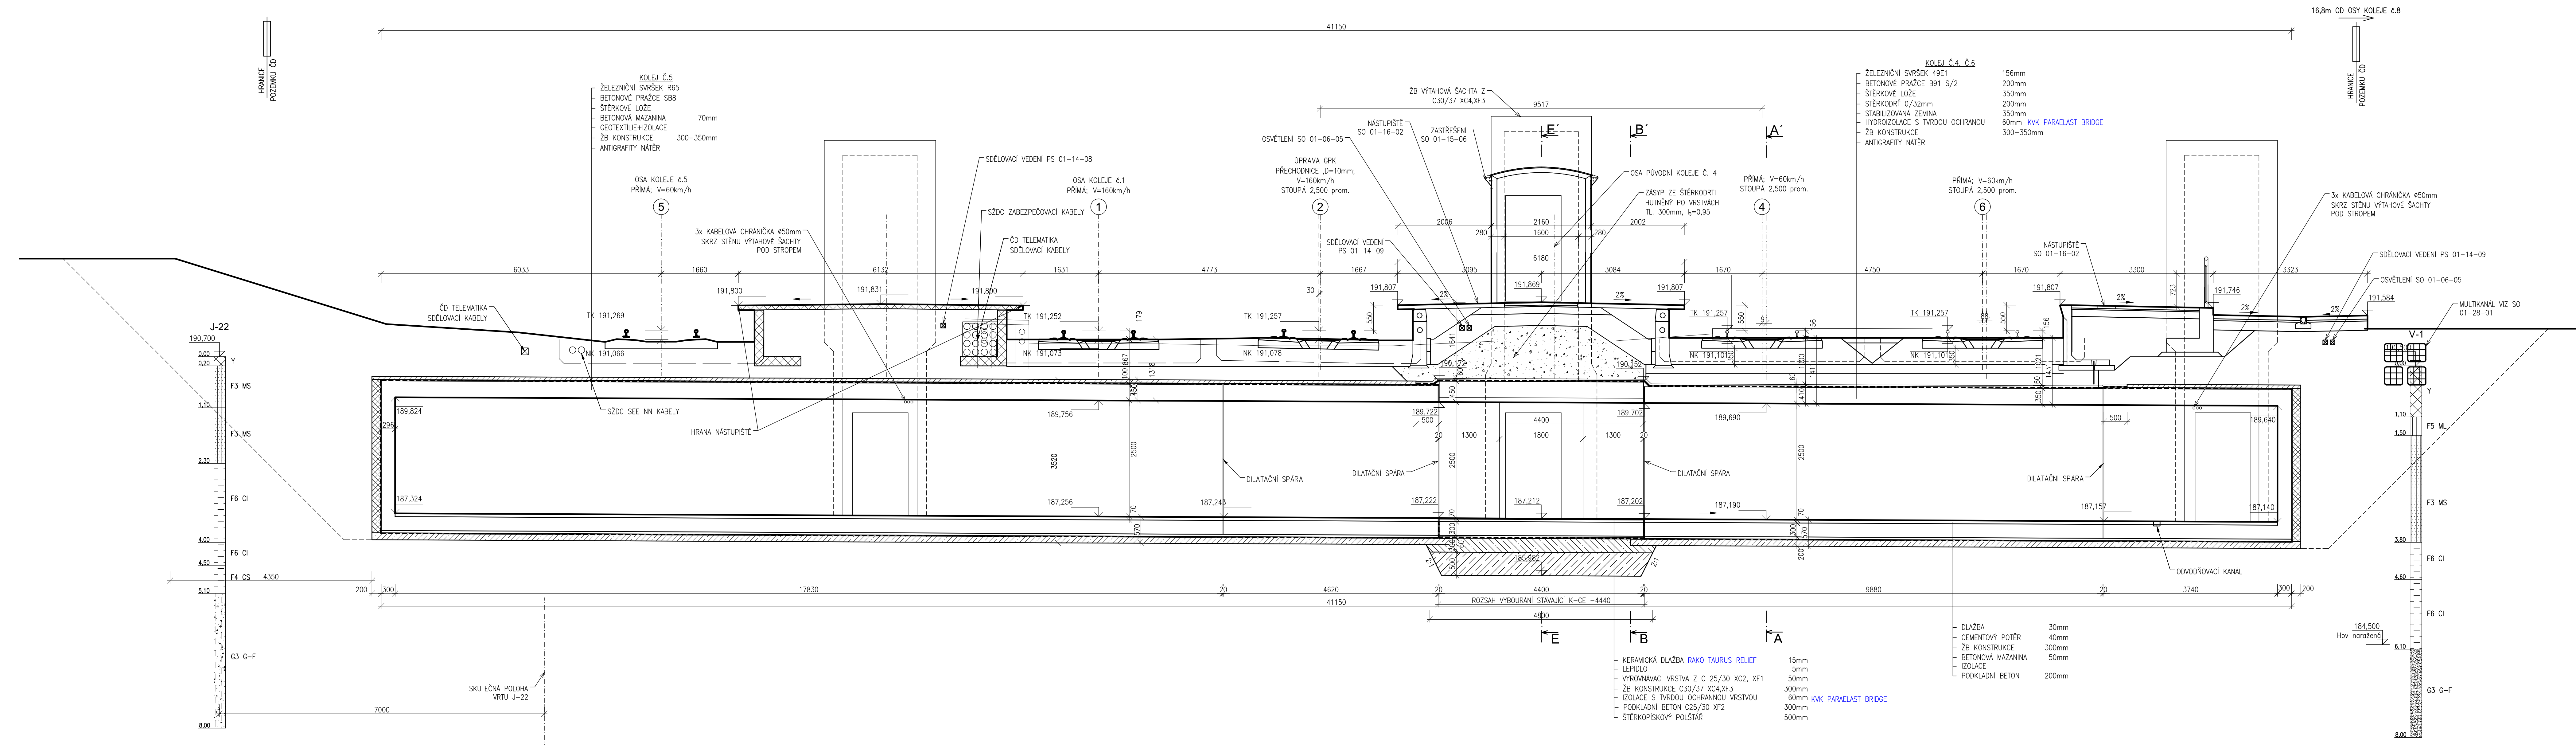


J-22
Y NAVAŽKA, PÍŠČITÁ
F3 MS HLINA PÍŠČITÁ, TUHÁ
F6 CI JÍL SE STŘEDNÍ PLASTICITOU, TUHÝ
F4 CS HLINA/JÍL PÍŠČITÝ, TUHÝ
G3 G-F ŠTĚRK HLINITÝ/PÍŠČITÝ, ULEHLÝ

HPV – HLADINA PODZEMNÍ VODY NEZASTIŽENA



				ČÍSLO SOUPRAVY	
REVIZE C.	DATUM	ZMĚNA			

 SUDOP BRNO		SUDOP BRNO, spol. s r. o. Kounicova 26 611 36 Brno	
---	--	---	--

OBJEDNATEL:		Správa železnic, státní organizace, Dílžďedné 1003/7, 110 00 Praha 1		tel. : +420 972 625 604	
		Stavební správa východ (organizační jednotka)		E-mail: sudop@sudop-brno.cz	
PROFESNÍ SKUPINA:	12 Mosty	VEDOUČÍ PROF. SKUPINY	Ing. Karel Pukl	ŘEDITEL	Ing. Kamil Chmela
ODPOVĚDNÝ PROJ. ZAKÁZKY	Ing. Radoslav Molák	ODPOVĚDNÝ PROJ. PS, SO	INGRHL, VYPRACOVAL	KONTROLOVAL	Ing. Radomír Hanák
			Ing. Jan Dvořák		
KRAJ: Jihomoravský	POVĚŘENÝ OÚ: Židlochovice			STUPEŇ: DSPS	
Modernizace a elektrizace trati Hrušovany u Brna - Židlochovice SO 01-19-02 žst. Hrušovany u Brna, most v km 125,879				ZAK. ČÍSLO	ARCH. ČÍSLO
				200599-01-0820	2020/40013
				MĚŘÍTO	POSL. FORMÁT
1:50	14 A4				
DATUM:	10/2020				
ČÁST DOKUM.				PŘÍLOHA	
E.1.4.2				E.3.3	