



PF 2 KM 2,425 C

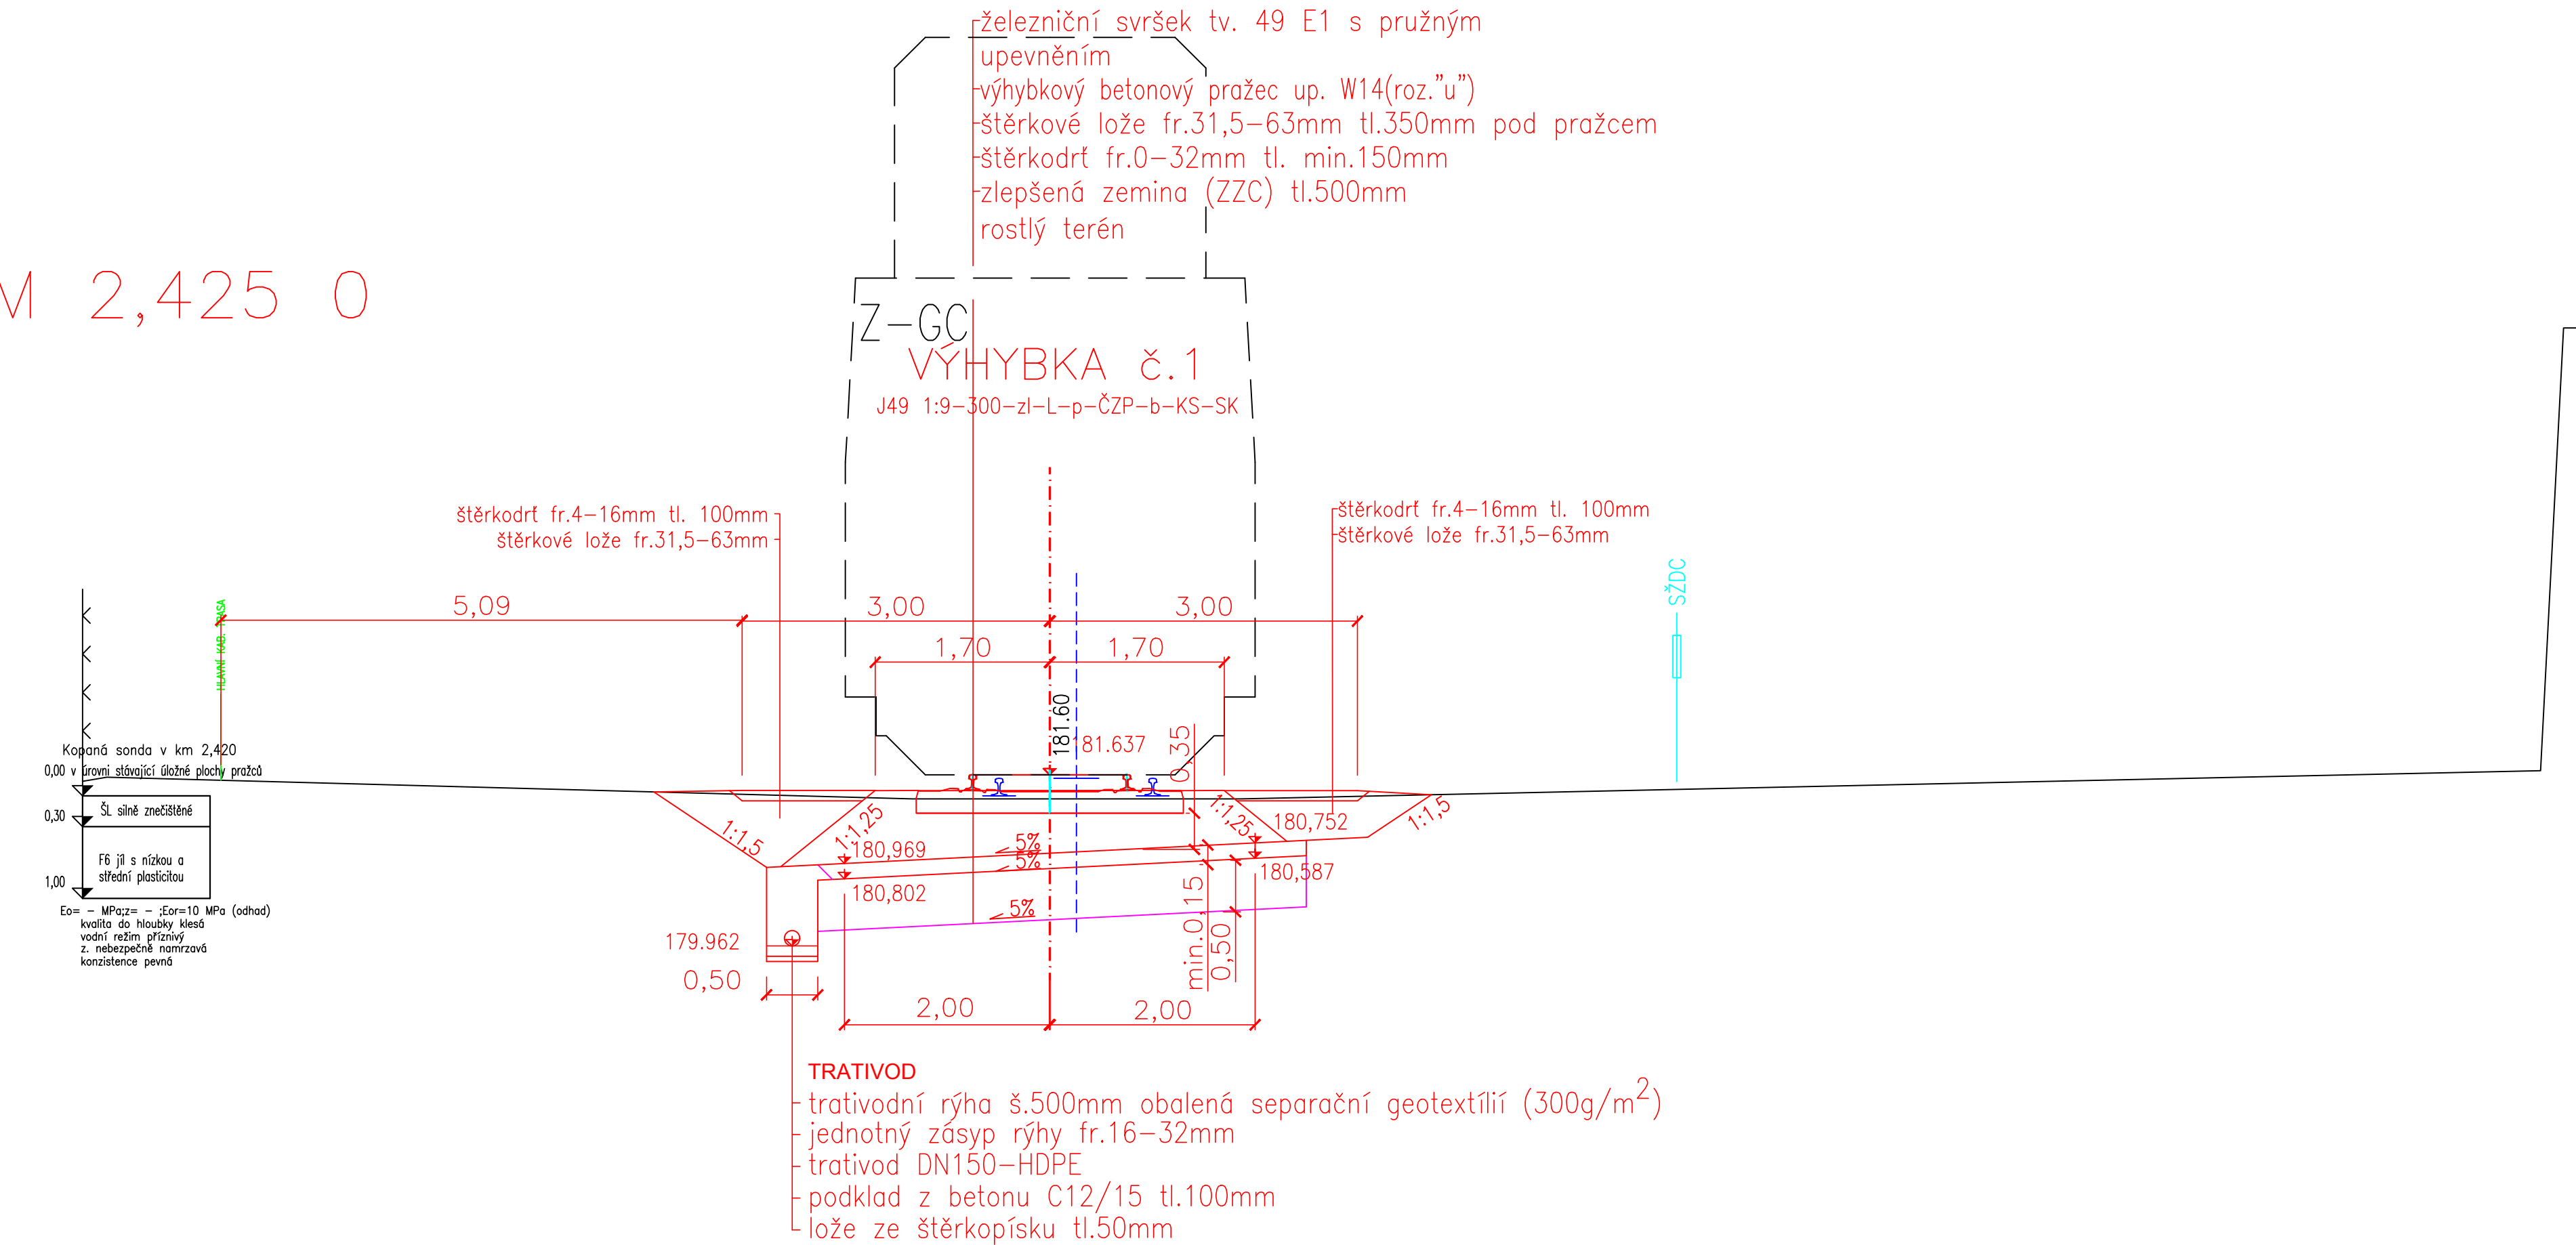

SROV.=177.00

PF 8 KM 2,575 0

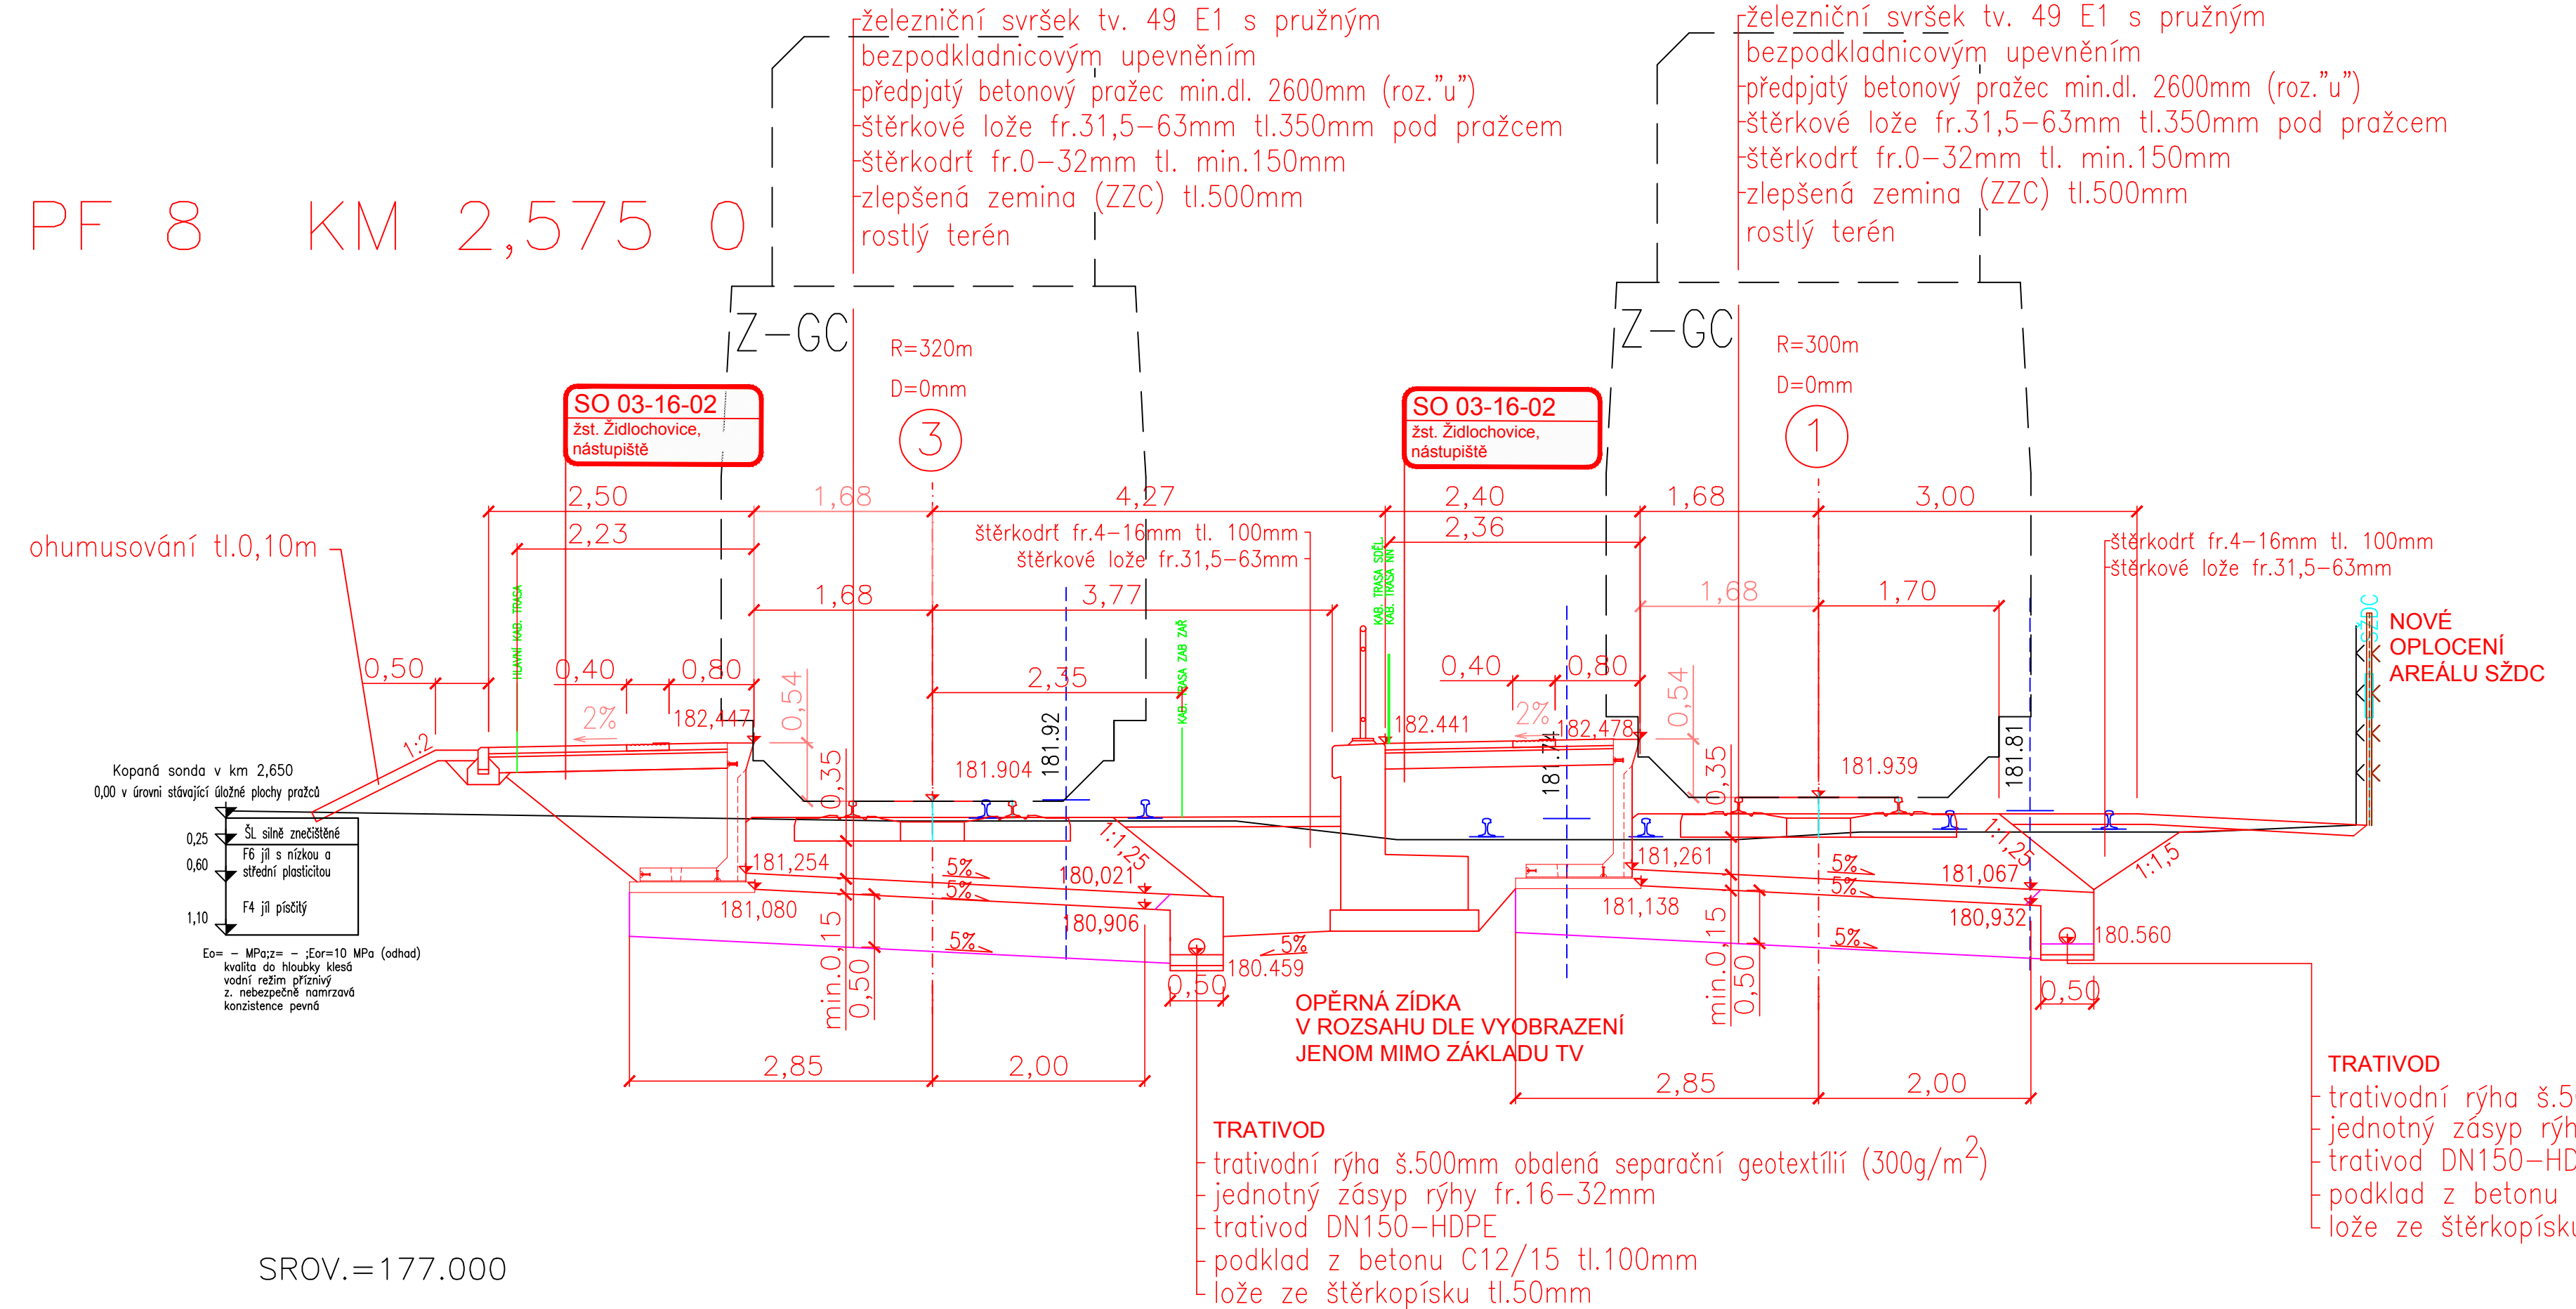

SROV.=177.000

			ČÍSLO SOUPRAVY:
REVIZE Č.	DATUM	ZMĚNA	

 SUDOP BRNO		SUDOP BRNO, spol. s r.o. Kouniceova 26 611 36 Brno	
OBJEDNAVATEL:		tel. : +420 972 625 804	
Správa železnic, státní organizace, Dílčedná 1003/7, 110 00 Praha 1		E-mail: sudop@sudop-brno.cz	
Stavební správa východ (organizační jednotka)			
PROFESNÍ SKUPINA:	11 KOLEJE, SILNICE	VEDOUcí PROF. SKUPINY Ing. Petr Rotschein	ŘEDITEL Ing. Kamil Chmela
ODPOVĚDNÝ PROJ. ZAKÁZKY Ing. Radoslav Molák	ODPOVĚDNÝ PROJ. PS, SO Ing. Dušan Slávik	NAVRHL, VYPRACOVAL Ing. Dušan Slávik	KONTROLOVAL Ing. Petr Rotschein
KRAJ: Jihomoravský	POVĚŘENÝ OO: Židlochovice	STUPEŇ: DSPS	
Modernizace a elektrizace trati Hrušovany u Brna - Židlochovice SO 03-16-01 žst. Židlochovice, železniční spodek SO 03-17-01 žst. Židlochovice, železniční svršek		ZAK. ČÍSLO 20059-01-0820	ARCH. ČÍSLO 2020340003
		MĚŘITKO 1:50	POČET FORMÁTŮ 7 A4
		DATUM: 10/2020	
Vzorové příčné řezy M 1:50		ČÁST DOKUM. E.1.1	PŘÍLOHA 4