


Modernizace a elektrizace trati Hrušovany u Brna - Židlochovice  
SO 01-33-01.2 žst. Hrušovany u Brna, lávka pro PHS v km 126,159  
2.2.3 Příčný řez v ose mostu po km  
M1:50

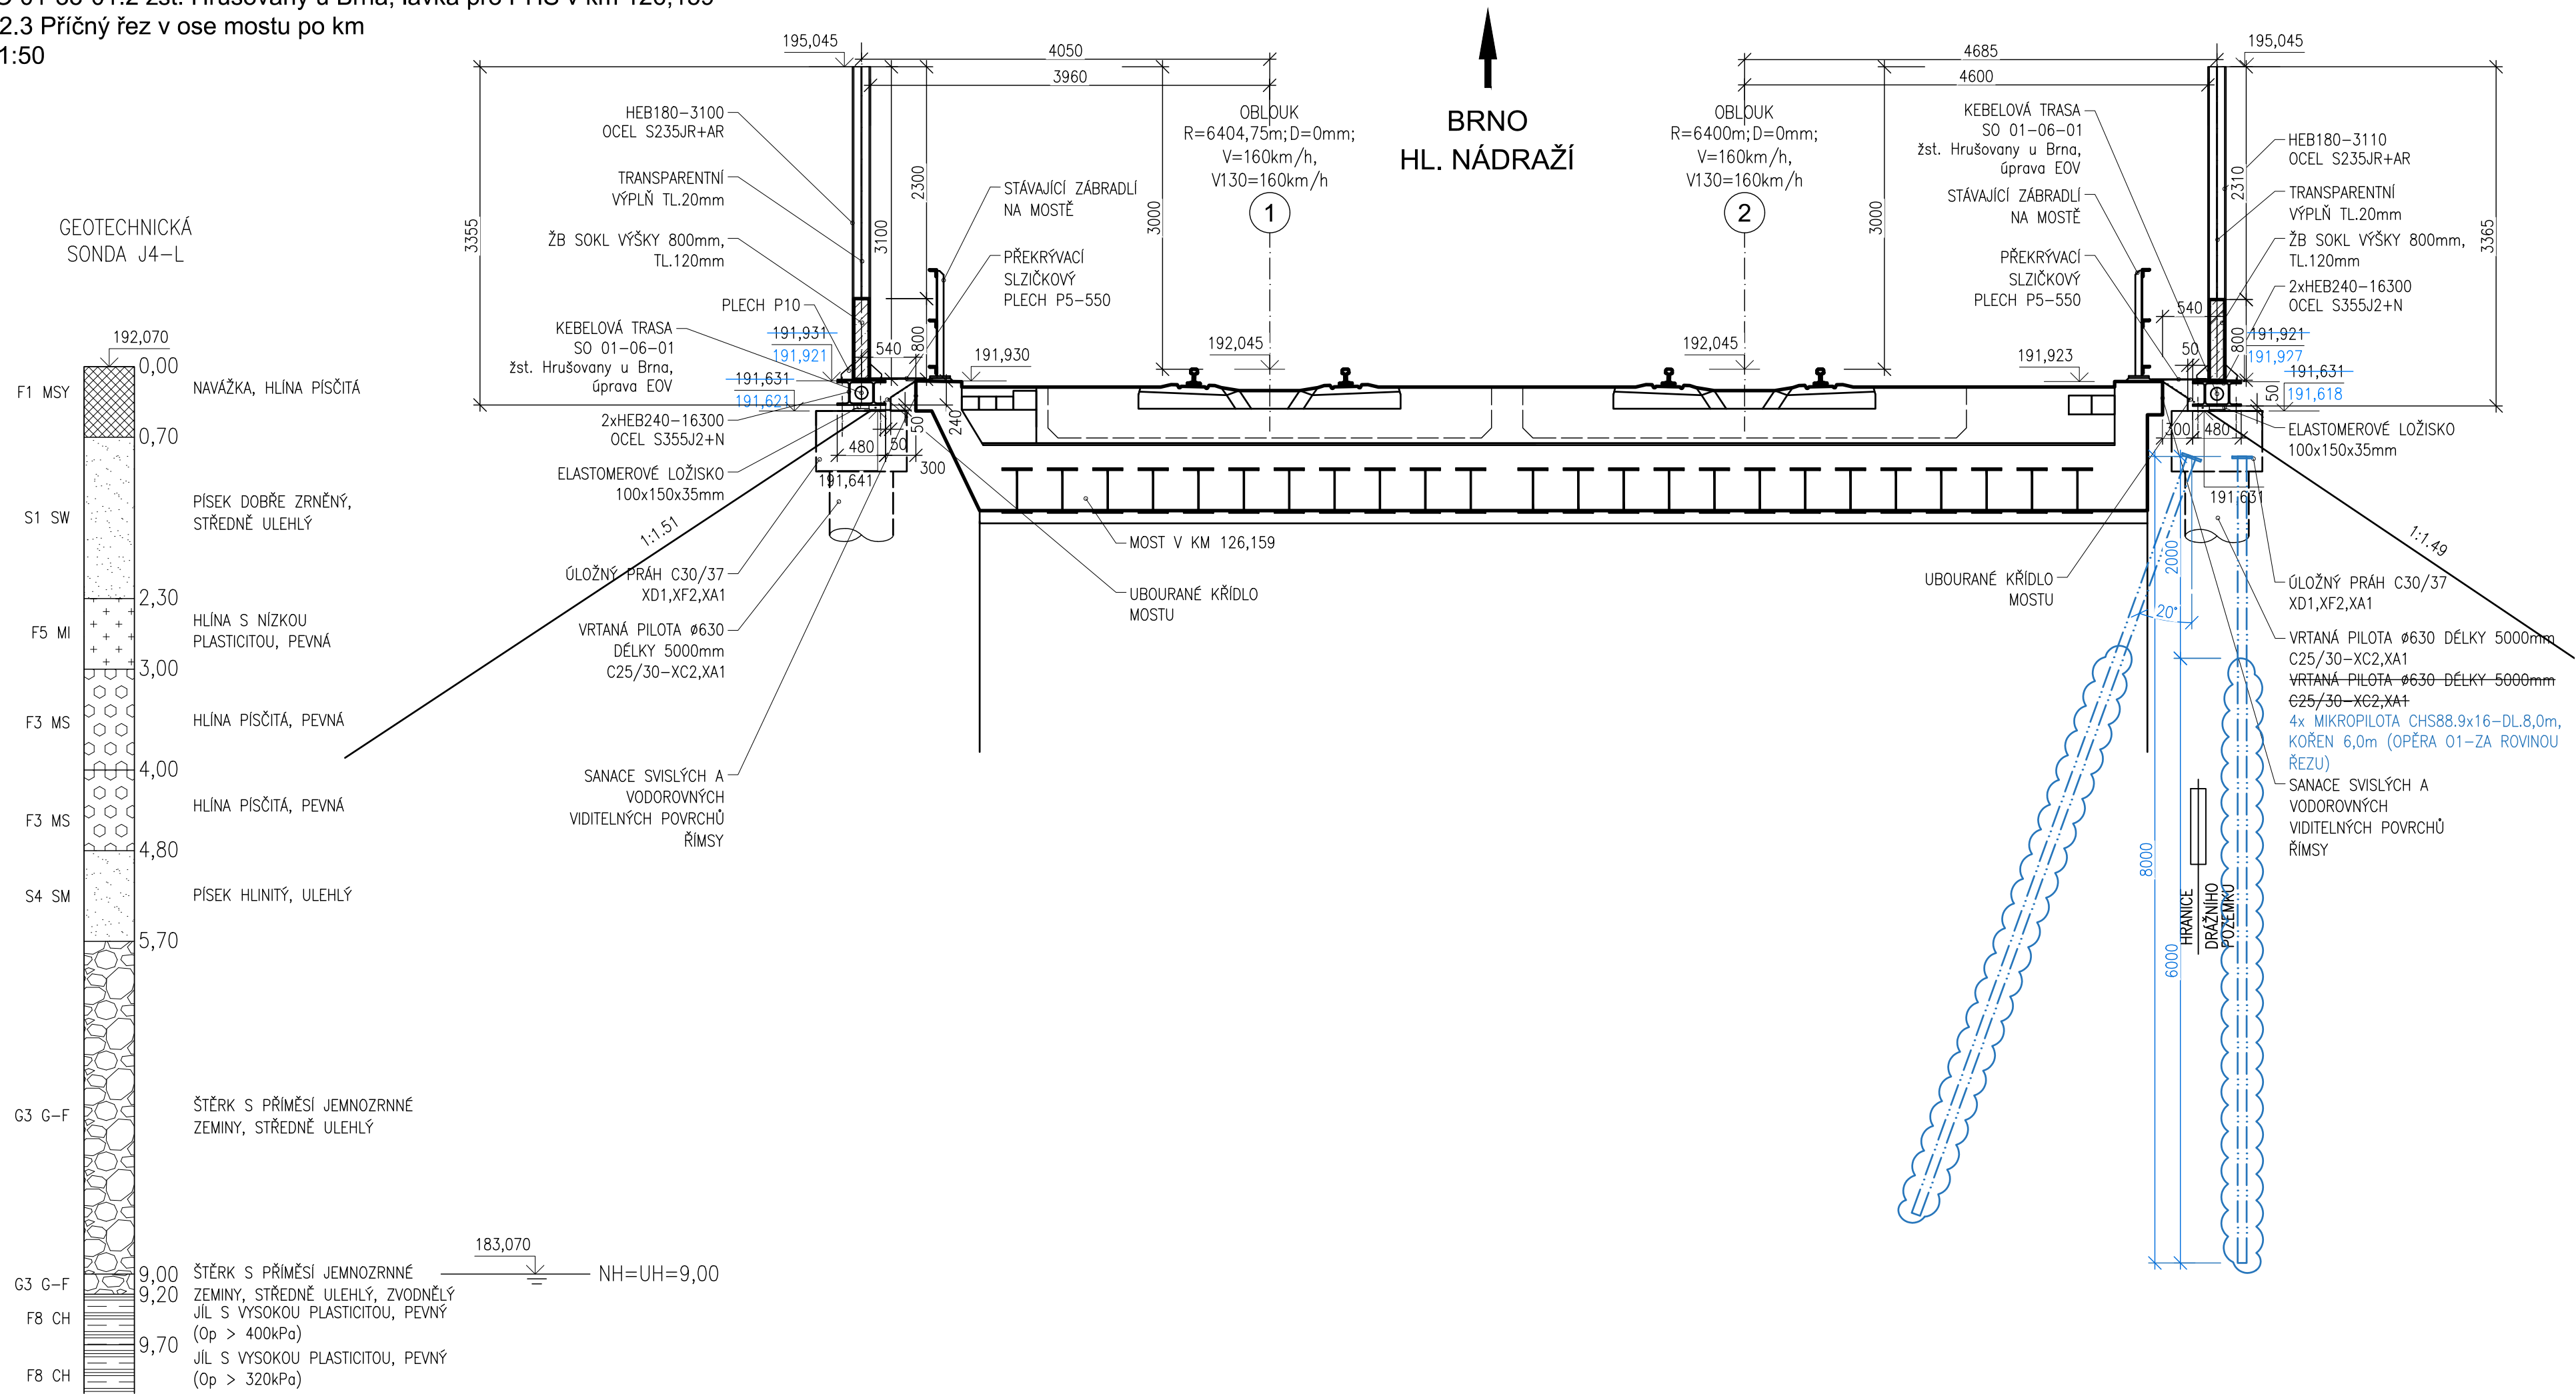

			ČÍSLO SOUPRAVY:
REVIZE Č.	DATUM	ZMĚNA	



# SUDOP BRNO

**SUDOP BRNO, spol. s r.o.**  
**Kounicova 26**  
**611 36 Brno**

<b>OBJEDNAVATEL:</b>	Správa železnic, státní organizace, Dílžďěná 1003/7, 110 00 Praha 1 Stavební správa východ (organizační jednotka)	tel. : +420 972 625 804 E-mail: sudop@sudop-brno.cz
<b>PROFESNÍ SKUPINA:</b>	12 MOSTY	<b>VEDOUČÍ PROF. SKUPINY</b> Ing. Karel Pukl
<b>ODPOVĚDNÝ PROJ. ZAKÁZKY</b> Ing. Radoslav Molák	<b>ODPOVĚDNÝ PROJ. PS, SO</b> Ing. Karel Pukl	<b>NAVRL, VYPRACOVAL</b> Ing. Štěpán Kameš
		<b>KONTROLOVAL</b> Ing. Radomír Hanák
<b>KRAJ:</b> Jihomoravský	<b>POVĚŘENÝ OÚ:</b> Židlochovice	<b>STUPEŇ:</b> DSPS
<p><b>“Modernizace a elektrizace trati Hrušovany u Brna - Židlochovice”</b></p> <p>Protihlukové objekty</p> <p>SO 01-33-01.2 žst. Hrušovany u Brna, lávka pro PHS v km 126,159</p>		<b>ZAK. ČÍSLO</b> 20059-01-0820
		<b>ARCH. ČÍSLO</b> 2020340003
		<b>MĚŘITKO</b> 1:50
		<b>POČET FORMÁTŮ</b> 4 A4
		<b>DATUM:</b> 10/2020
<p><b>Průřný řez v ose mostu po km</b></p>		<b>ČÁST DOKUM.</b> E.1.10.2
		<b>PŘÍLOHA</b> 2.2.3