


“MODERNIZACE A ELEKTRIZACE TRATI HRUŠOVANY U BRNA - ŽIDLOCHOVICE”  
OPĚRNÁ ZEĎ 2. NÁSTUPIŠTĚ - ZÁBRADLÍ; SO 03-16-02 - žst. Židlochovice, nástupiště  
PŮDORYS  
M 1:100

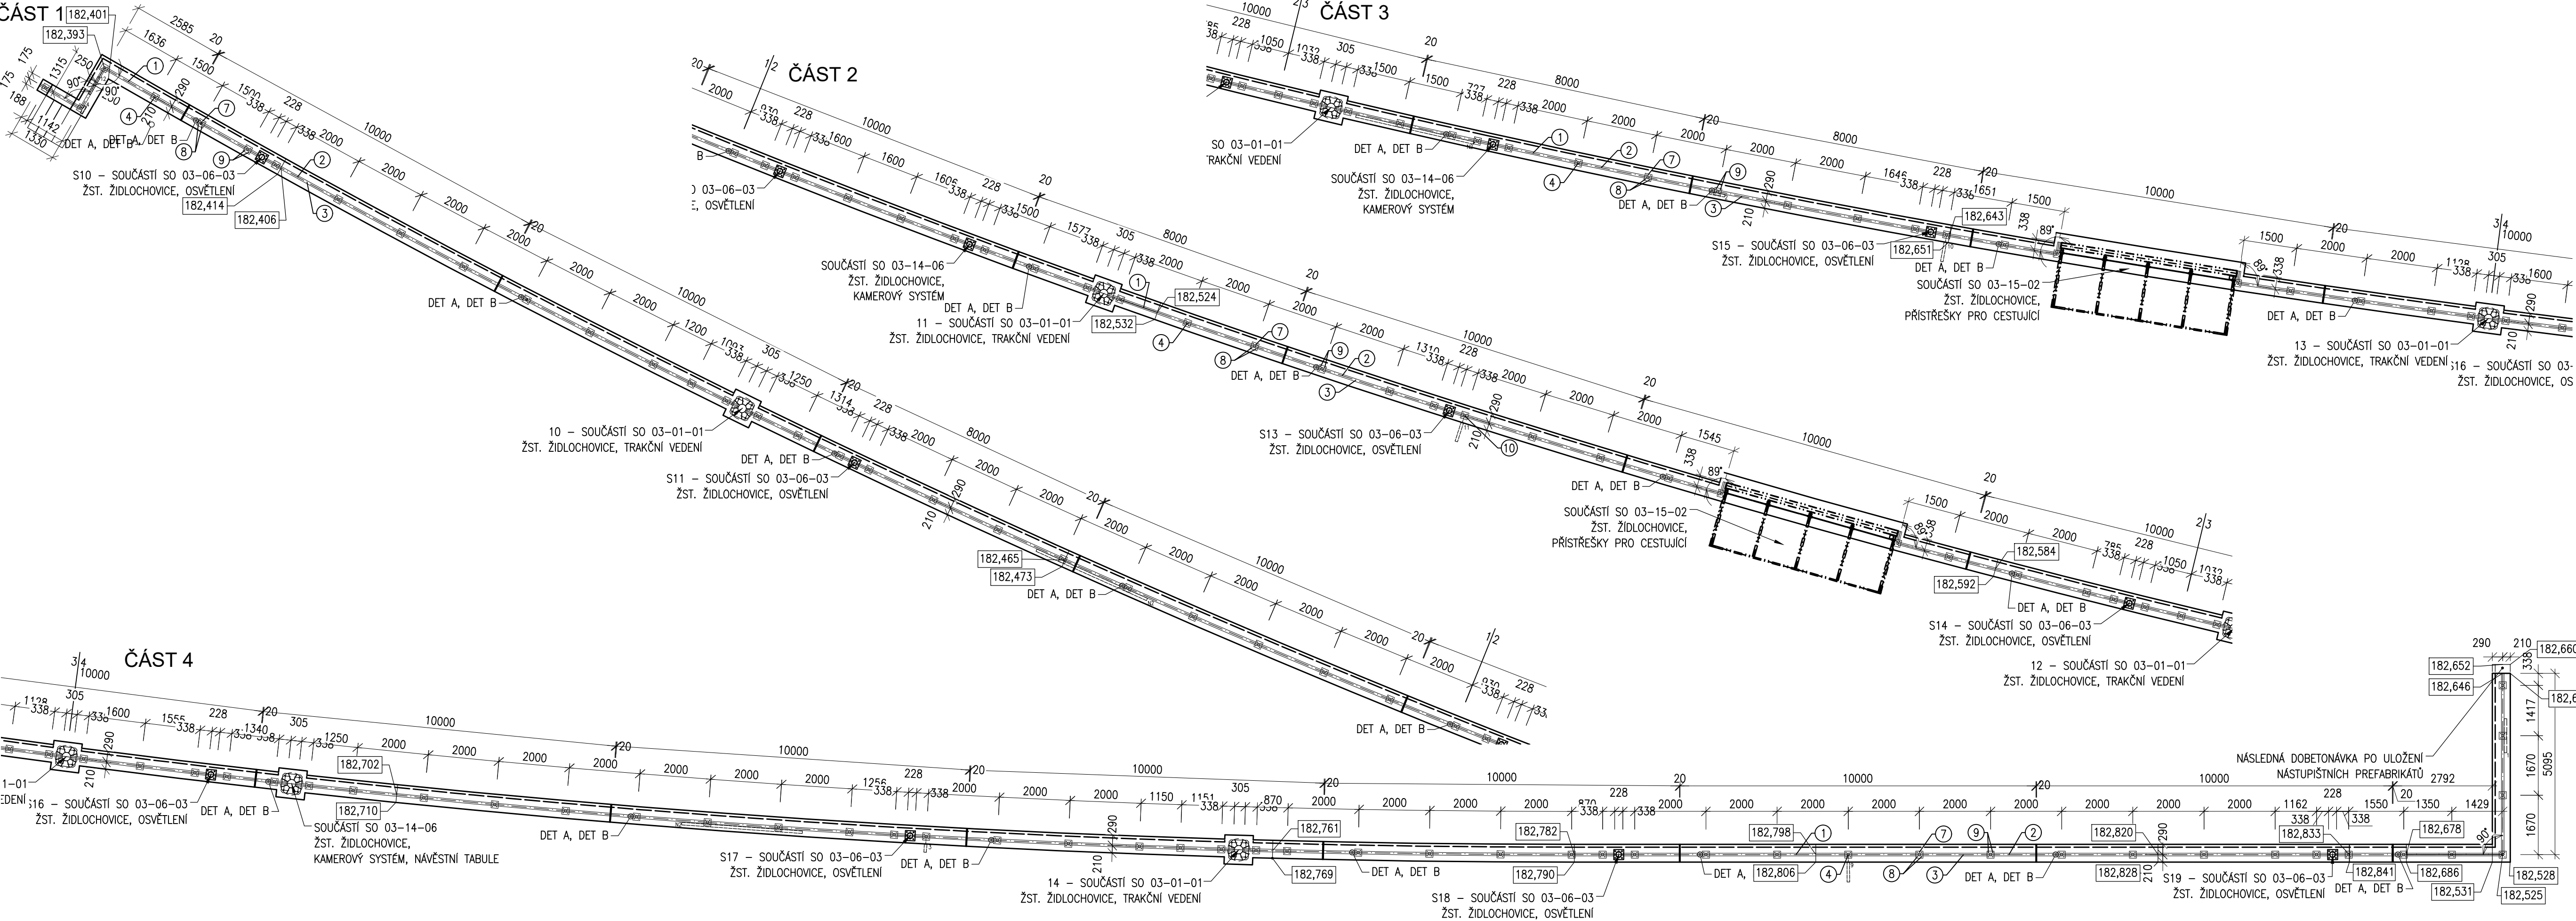

			ČÍSLO SOUPRAVY:
REVIZE Č.	DATUM	ZMĚNA	

 <div>SUDOP BRNO, spol. s r.o. Kouniceva 26 611 36 Brno</div>			
OBJEDNAVATEL:	Správa železnic, státní organizace, Dílždná 1003/7, 110 00 Praha 1 Stavební správa východ (organizační jednotka)	tel. : +420 972 625 804 E-mail: sudop@sudop-brno.cz	
PROFESNÍ SKUPINA:	12 MOSTY A TUNELY	VEDOUČÍ PROF. SKUPINY Ing. Karel Pukl	ŘEDITEL Ing. Kamil Chmela
ODPOVĚDNÝ PROJ. ZAKÁZKY Ing. Radoslav Molák	ODPOVĚDNÝ PROJ. PS, SO Ing. Petr Kapoun	NAVRHL, VYPRACOVAL Ing. Tomáš Chytil	KONTROLOVAL Ing. Karel Pukl
KRAJ: Jihomoravský	POVĚŘENÝ OÚ: Židlochovice	STUPEŇ: DSPS	
Modernizace a elektrizace trati Hrušovany u Brna - Židlochovice SO 03-16-02 žst. Židlochovice, nástupiště		ZAK. ČÍSLO 20059-01-0820	ARCH. ČÍSLO 2020340003
		MĚRITKO 1:100	POČET FORMÁTŮ 5x A4
		DATUM: 10/2020	
Opěrná zeď 2. nástupiště - Výkres Zábradlí - Půdorys		ČÁST DOKUM. E.1.2	PŘÍLOHA 8.8