



Modernizace a elektrizace trati Hrušovany u Brna - Židlochovice  
SO 01-19-05 žst. Hrušovany u Brna, opěrná zeď v km 126,316-126,460  
PŮDORYS  
M1:200

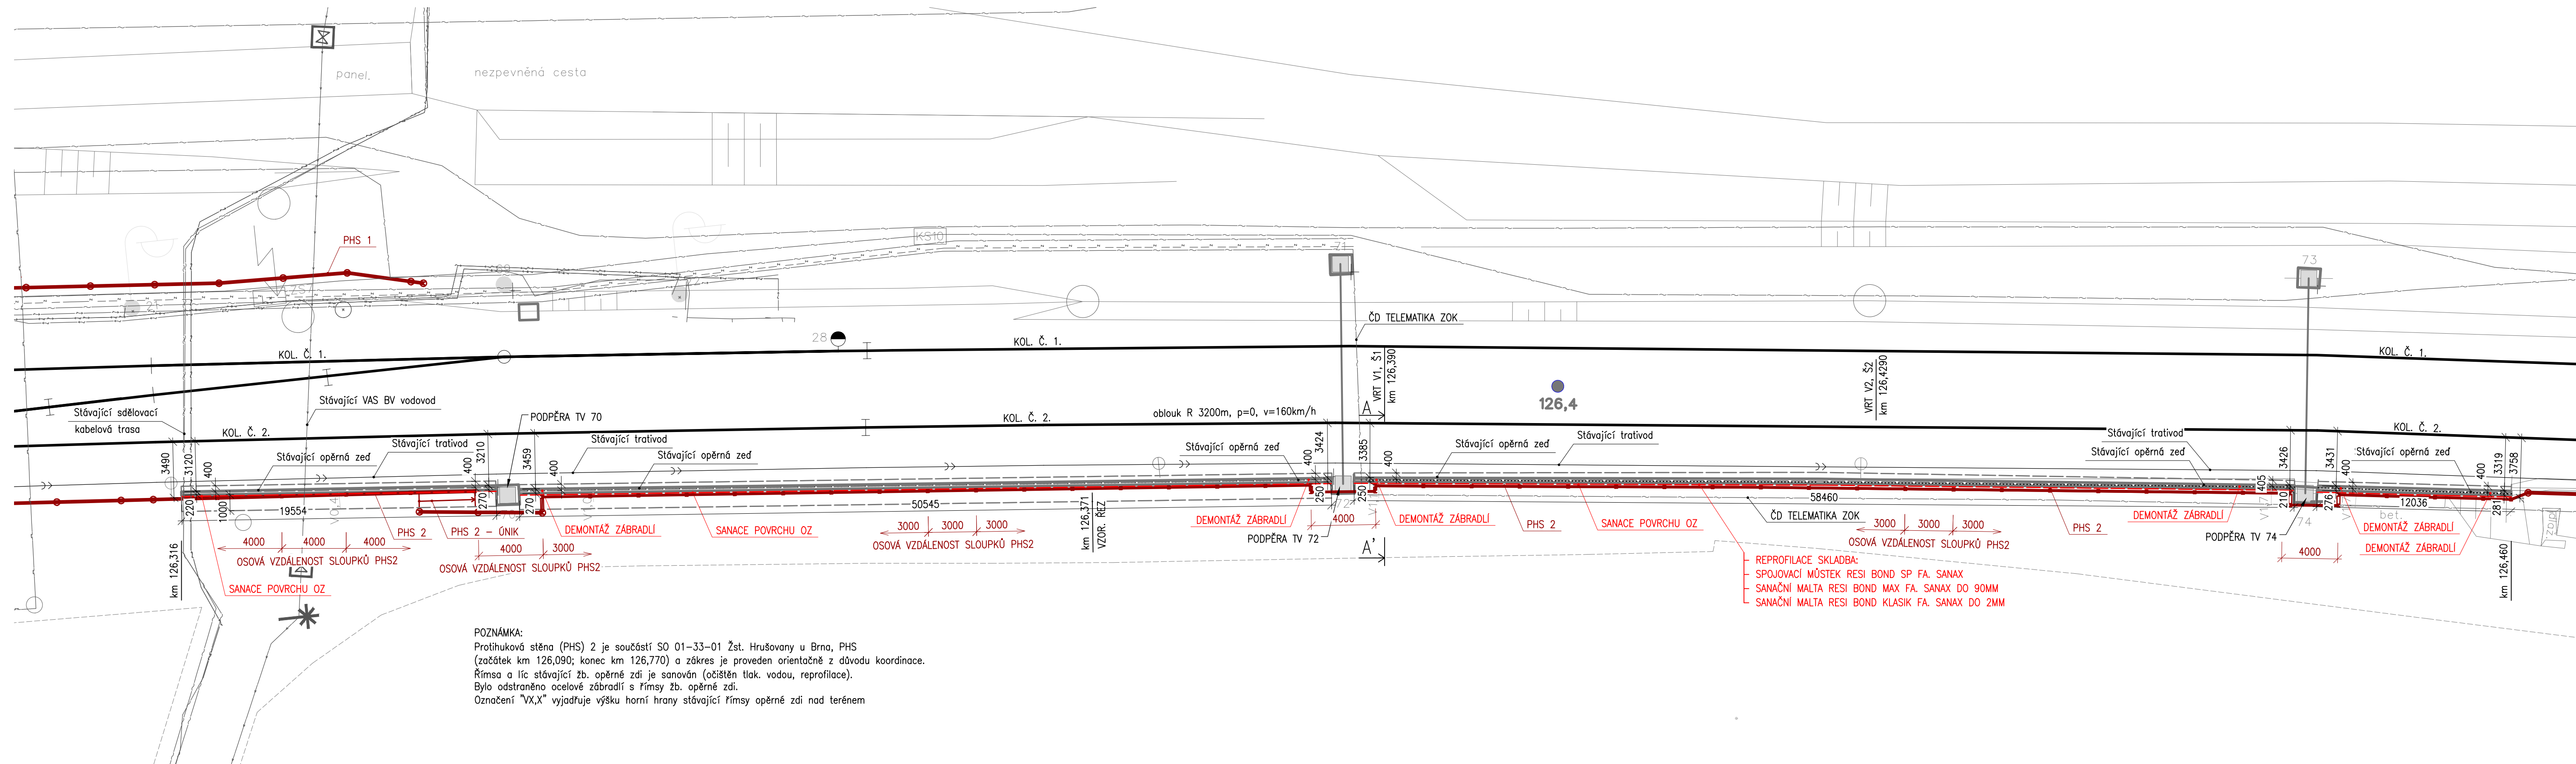

			ČÍSLO SOUPRAVY:
REVIZE Č.	DATUM	ZMĚNA	

 <b>SUDOP BRNO</b>		<b>SUDOP BRNO, spol. s r.o.</b> <b>Kounicova 26</b> <b>611 36 Brno</b>	
OBJEDNAVATEL:		tel. : +420 972 625 804	
Správa železnic, státní organizace, Dílžadně 1003/7, 110 00 Praha 1		E-mail: sudop@sudop-brno.cz	
Stavební správa východ (organizační jednotka)			
PROFESNÍ SKUPINA:	12 Mosty	VEDOUČÍ PROF. SKUPINY	GENERÁLNÍ ŘEDITEL
		Ing. Karel Pukl	Ing. Kamil Chmela
ODPOVĚDNÝ PROJ. ZAKÁZKY	ODPOVĚDNÝ PROJ. PS, SO	NAVRHL, VYPRACOVAL	KONTROLOVAL
Ing. Radoslav Molák	Ing. Tomáš Chytil	Ing. Tomáš Chytil	Ing. Karel Pukl
KRAJ: Jihomoravský	POVĚŘENÝ MĚÚ: Židlochovice		STUPEŇ: DSPS
Modernizace a elektrizace trati Hrušovany u Brna - Židlochovice		ZAK. ČÍSLO	ARCH. ČÍSLO
Mosty, propustky a zdi		2003-01-0820	2020-04-0003
SO 01-19-05 žst. Hrušovany u Brna, opěrná zeď v km 126,316-126,460		MĚŘÍTKO	POČET FORMÁTŮ
		1:200	5 A4
		DATUM:	10/2020
		ČÁST DOKUM.	PŘÍLOHA
		E.1.4.1	2.2
<b>PŮDORYS</b>			