
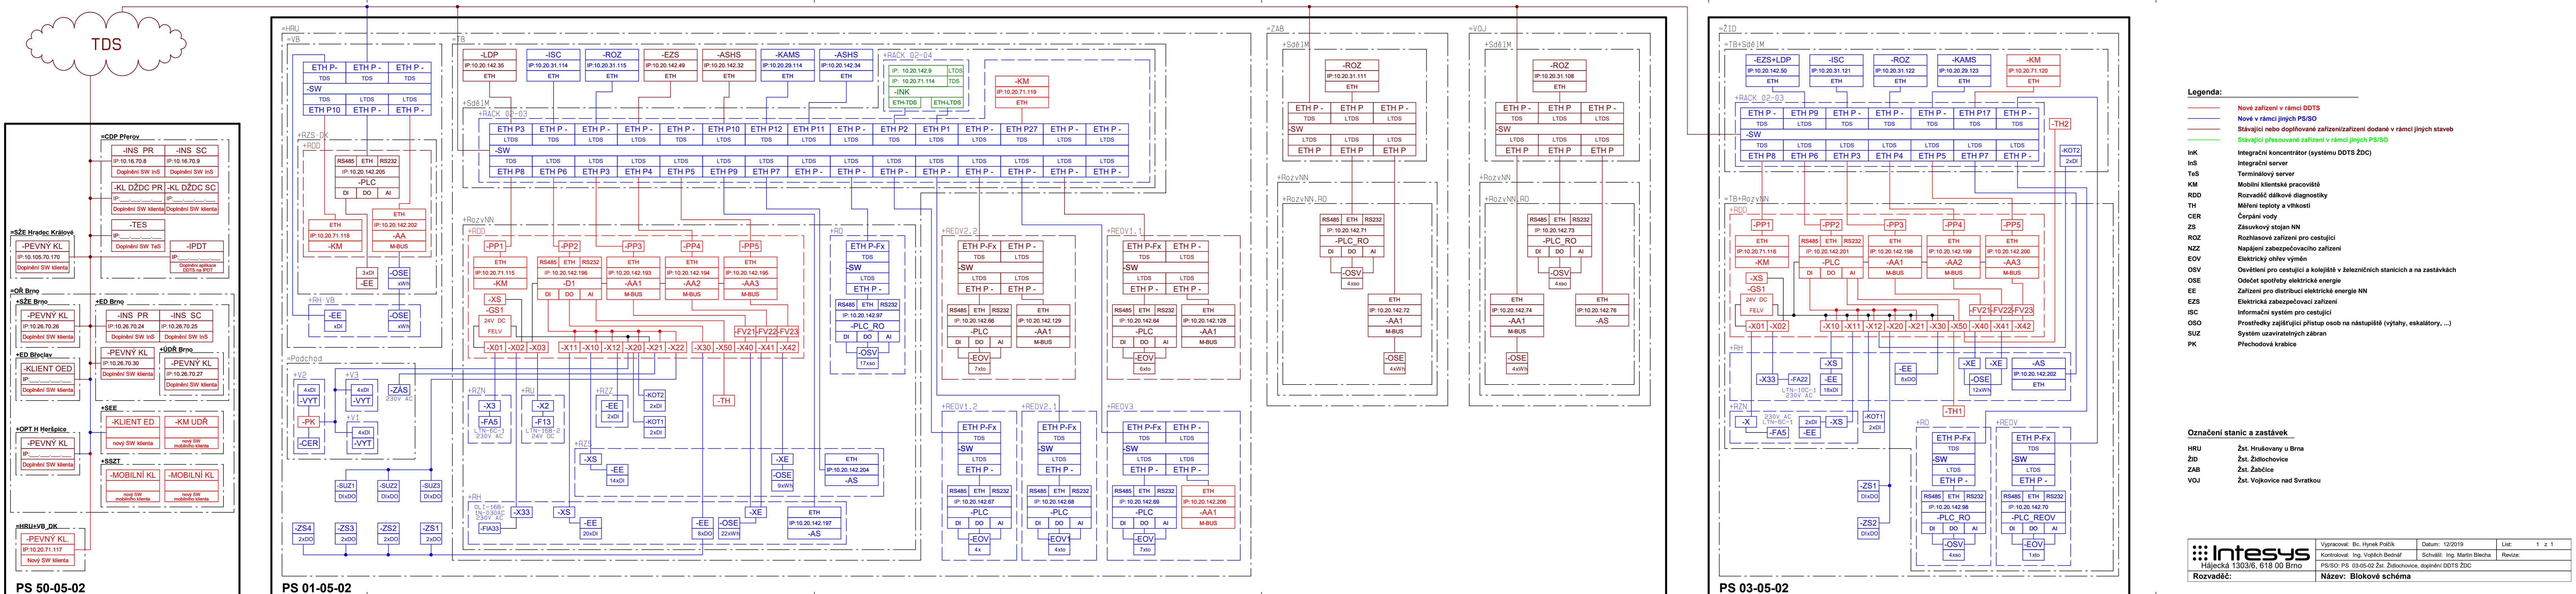


Revize	Datum	Popis	Schválil	Podpis

Vypracoval: Bc. Hynek Polčík	Podpis	 Hájecká 1303/6, 618 00 Brno
Kontroloval: Ing. Vojtěch Bednář	Podpis	
Schválil: Ing. Martin Blecha	Podpis	
Kraj: Olomoucký kraj		
Objednatel: SŽDC, s.o., SS Východ, Nerudova 1, 772 58 Olomouc		Číslo zakázky:
		Datum: 12/2019
Stavba: Modernizace a elektrizace trati Hrušovany u Brna - Židlochovice		Stupěň zakázky: DSPS
		Formát: 6xA4
PS/SO: PS 03-05-02 Žst. Židlochovice, doplnění DDTS ŽDC		Počet listů: 1
		Část dokumentace: D.3.1.2
<b>Název: Blokové schéma</b>		Příloha číslo: 1



- Legenda:**
- Nové zařízení v rámci DDTS
  - Nové v rámci jiných PS/SO
  - Stávající nebo doplňované zařízení/zařízení dodané v rámci jiných staveb
  - Stávající přesouvané zařízení v rámci jiných PS/SO
- InK Integrální koncentrátor (systému DDTS ŽDC)  
InS Integrální server  
TeS Terminálový server  
KM Mobilní klientské pracoviště  
RDD Rozvaděč dálkové diagnostiky  
TH Měření teploty a vlhkosti  
CER Čerpání vody  
ZS Zásuvkový stojan NN  
ROZ Rozhlasové zařízení pro cestující  
NZZ Napájení zabezpečovacího zařízení  
EOV Elektrický ohřev výměn  
OSV Osvětlení pro cestující a kolejiště v železničních stanicích a na zastávkách  
OSE Odečet spotřeby elektrické energie  
EE Zařízení pro distribuci elektrické energie NN  
EVS Elektrická zabezpečovací zařízení  
ISC Informační systém pro cestující  
OSO Prostředky zajišťující přístup osob na nástupiště (výťahy, eskalátory, ...)  
SUZ Systém uzavíratelných zábran  
PK Přechodová krabice

**Označení stanic a zastávek**

HRU	Žst. Hrušovany u Brna
ŽID	Žst. Židlochovice
ZAB	Žst. Žabčice
VOJ	Žst. Vojkovice nad Svratkou