



Technologická budova - TRAFOSTANICE 22/0,4kV - PS 01-13-01 + ROZVODNA NN - PS 01-07-01

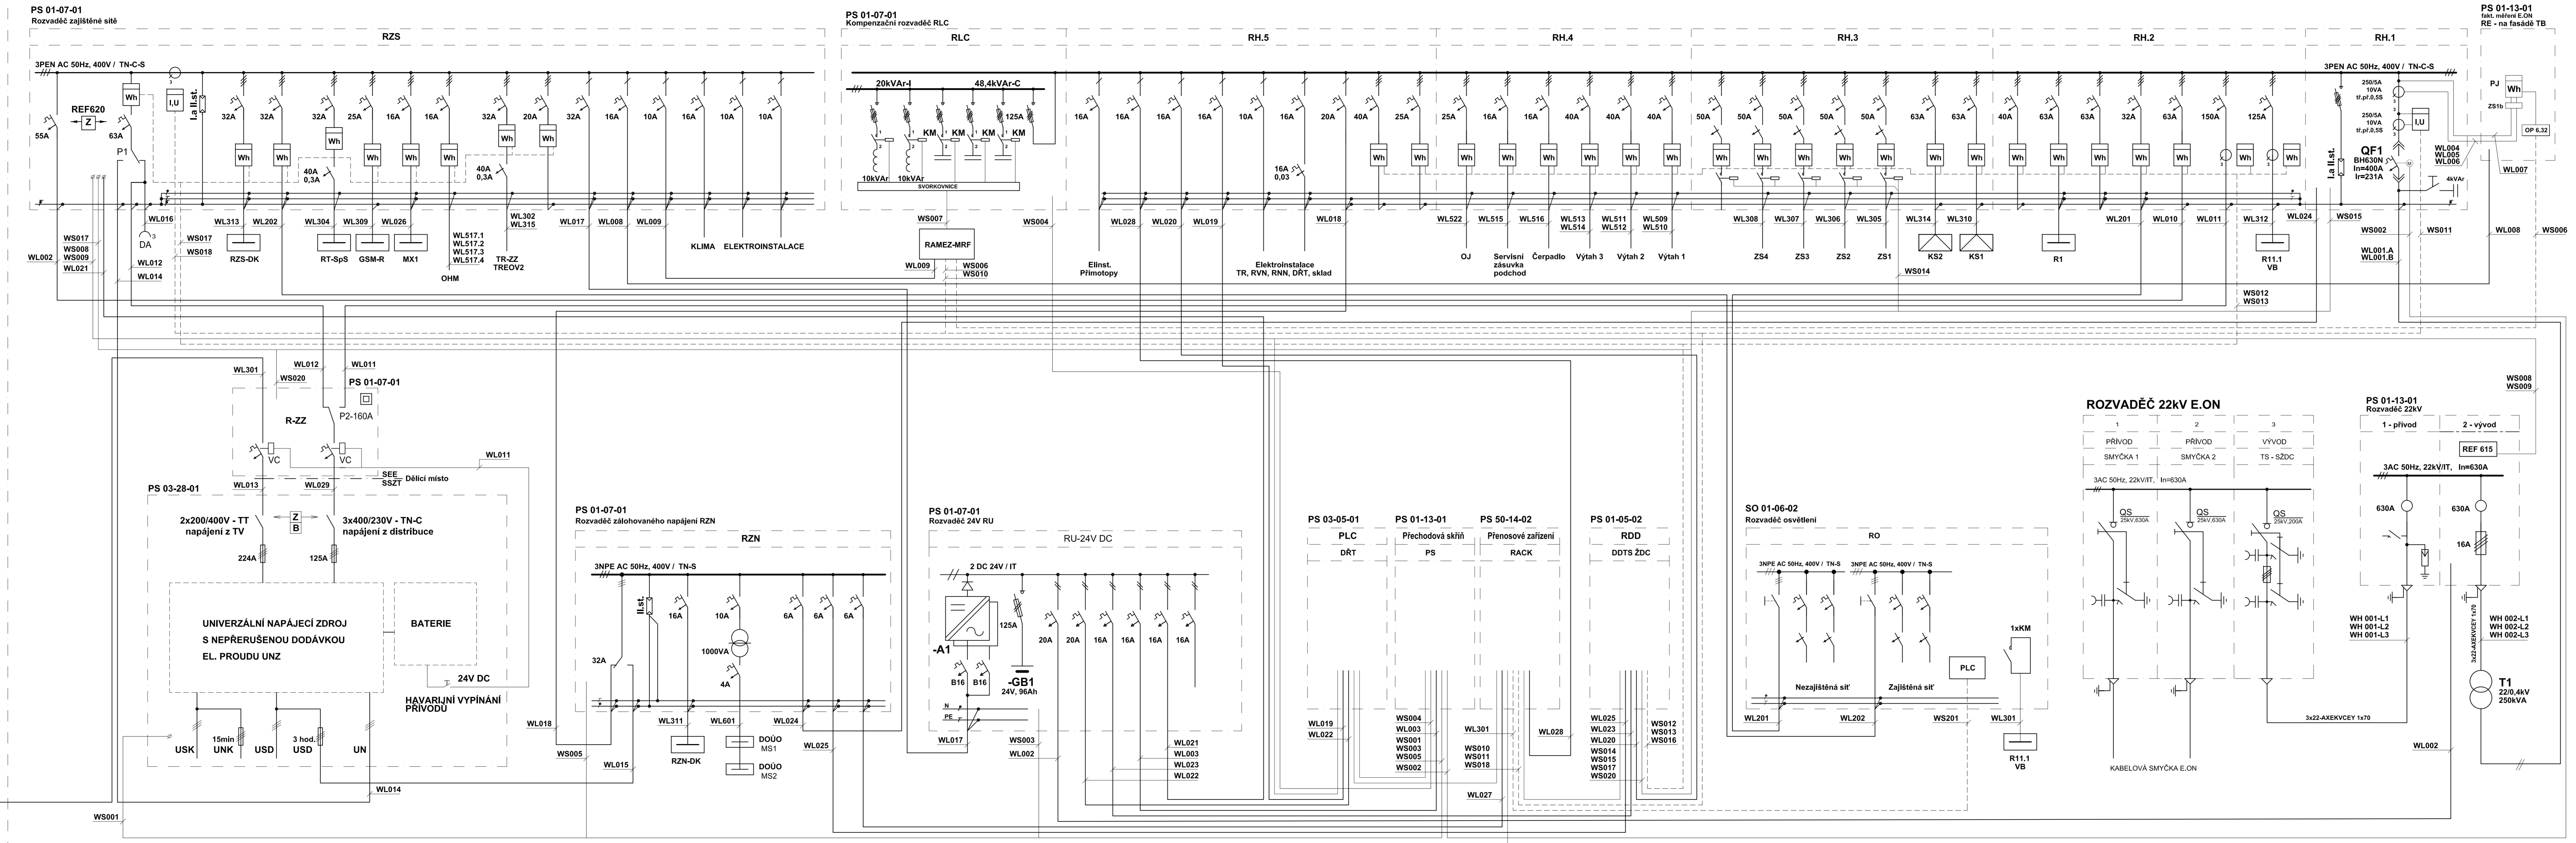

| | | | |
|-----------|-------|-------|-----------------|
| | | | ČÍSLO SOUPRAVY: |
| | | | |
| | | | |
| REVIZE Č. | DATUM | ZMĚNA | |

| | | |
|---|---|---|
|  SUDOP BRNO | | SUDOP BRNO, spol. s r. o. Kounicova 26 611 36 Brno |
| OBJEDNÁVATEL: | Správa železnic, státní organizace, Dílčenná 1003/7, 110 00 Praha 1 Slovení správa východ (organizáční jednotka) | |
| PROFESÍ SKUPINA: | 24 SLUPOUDR | VEDOUČÍ PROF. SKUPINY Ing. Jan Zárský |
| ODPOVĚDNÝ PROJ. ZÁKAZNÍK | ODPOVĚDNÝ PROJ. PS. SO Ing. Jan Zárský | REDITEK Ing. Jiří Čermák |
| Ing. Radislav Matlík | Ing. Jan Zárský | KONTROLÓRKA Ing. Jan Zárský |
| KRAJ: Středomoravský | PŮVODNÍ OÚ: Židlochovice | STUPEŇ: DPS |
| Modernizace a elektrizace trati Hrušovany u Brna - Židlochovice PS 01-13/02 Žst. Hrušovany u Brna, trafostanice 22/0,4kV | | |
| Přehledové schéma napájení | | |
| ZAK. ČÍSLO ARCH. ČÍSLO 001-01-0820 2020/240032 MĚŘÍKO POČET FORMÁT | | DATUM: 10/2020 ČASŤ DOKUM. PŘÍLOHA D.3.5.1 2 |