


**Technologická budova - TRAFOSTANICE 22/0,4kV - PS 01-13-01 + ROZVODNA NN - PS 01-07-01**

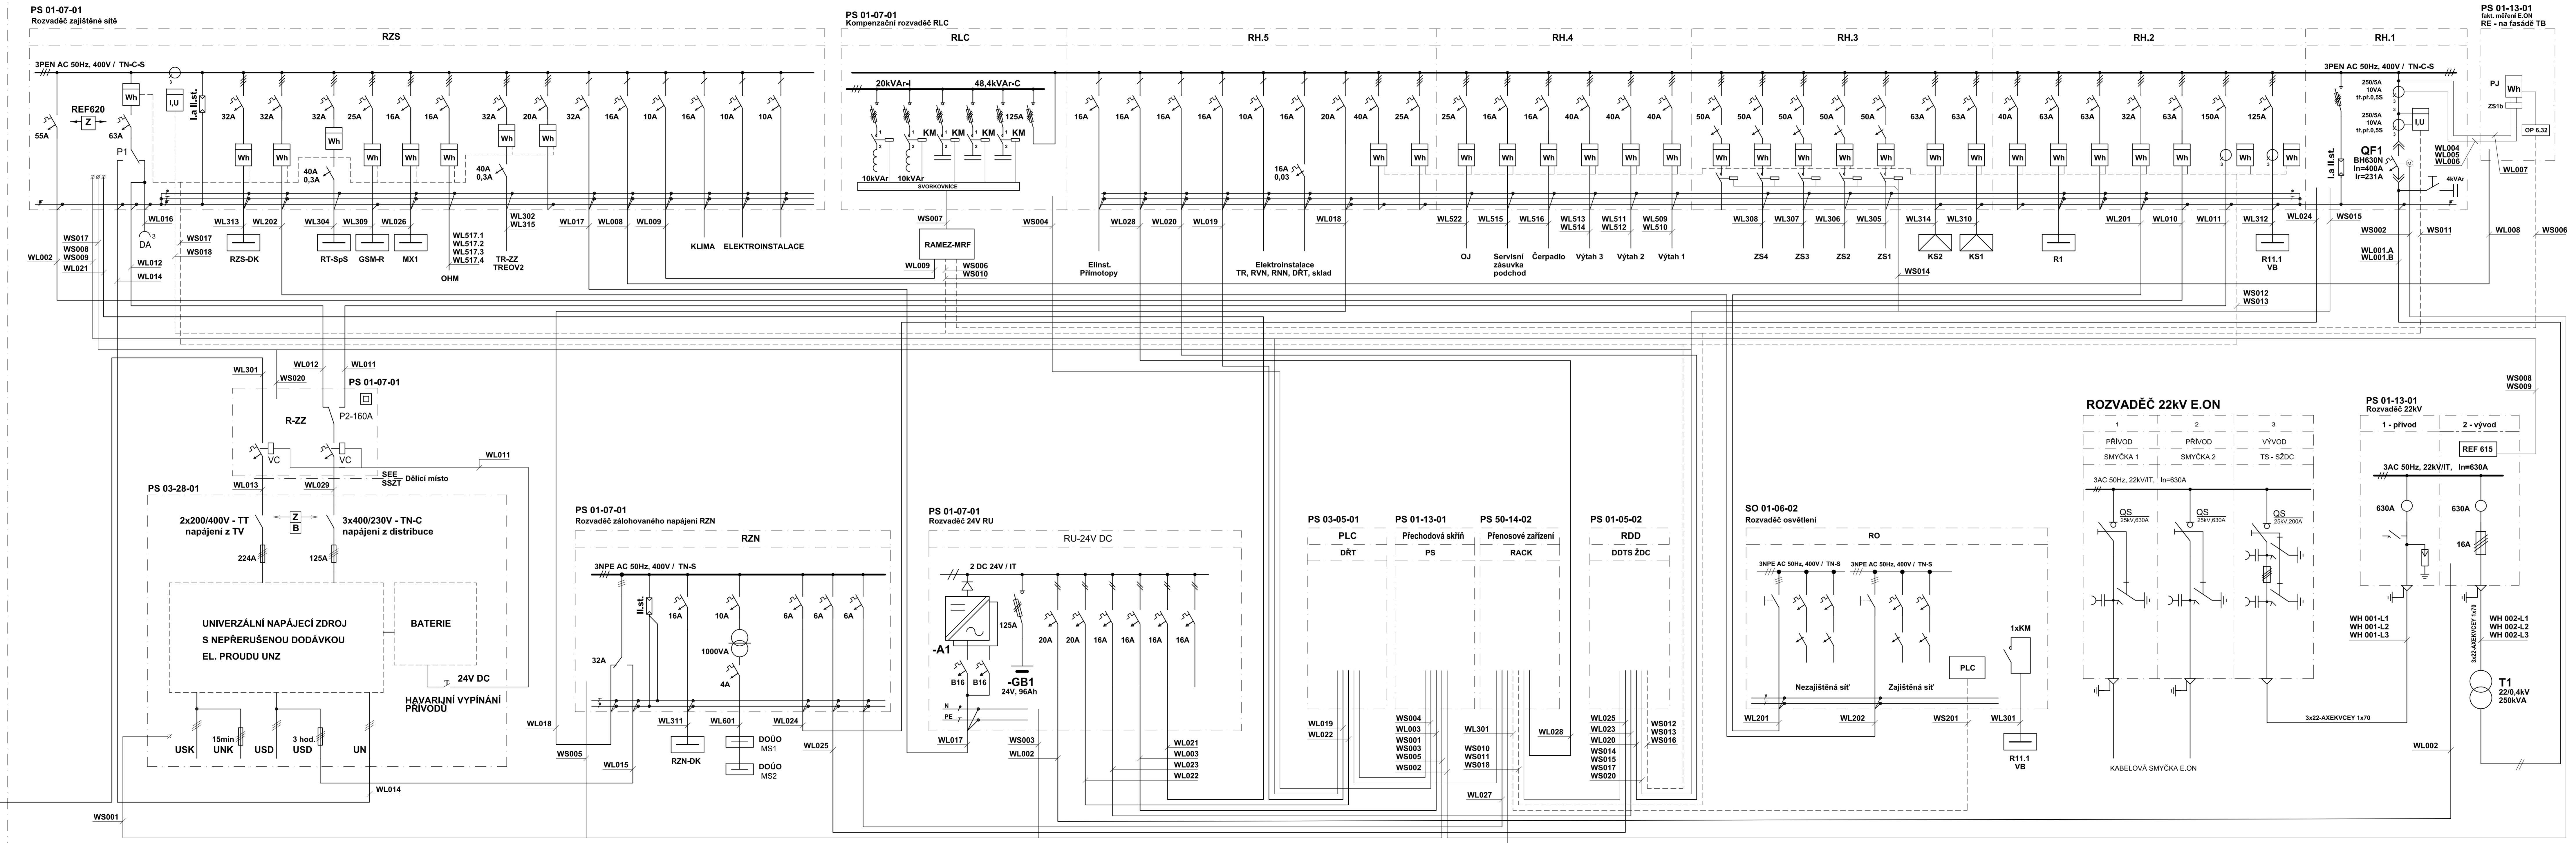

		ČÍSLO SOUPRAVY:	
REVIZE Č.	DATUM	ZMĚNA	

<span style="font-size: 2em; font-weight: bold; margin-left: 10px;">SUDOP BRNO</span>		<b>SUDOP BRNO, spol. s r.</b> Kounicova 26, 611 36 Brno
---	--	---

OBJEDNAVATEL: Správa tělesné, státní organizace, Dílčenské 1003/7, 110 00 Praha 1 Slavení správa východ (organizační jednotka)		tel.: +420 972 625 804 E-mail: sudop@sudop-brno.cz
PROFESNÍ SKUPINA: 24 SILNOPROUD	VEDOUcí PROF. SKUPINY Ing. Jan Zámečník	ŘEDITEL Ing. Kamel Chmela
DOPOVĚDNÝ PROJ. ZAKÁŽKY Ing. Radostav Malibek	DOPOVĚDNÝ PROJ. PS, SO Ing. Jan Zámečník <i>J. Z.</i>	KONTROLÓVAL Ing. Jan Zámečník <i>J. Z.</i>
KRAJ: Jihomoravský	POVĚŘENÝ OS: Židlochovice	

**Modernizace a elektrifikace trati Hrušovany u Brna - Židlochovice  
PS 01-07-01 Žst. Hrušovany u Brna, rozvodna nn**

Přehledové schéma napájení	
----------------------------	--