


DRUH POZEMKU
KRAJ
KATASTRÁLNÍ ÚZEMÍ

DRÁŽNÍ POZEMEK
JIHOMORAVSKÝ KRAJ
HRUŠOVANY U BRNA

PODÉLNÝ PROFIL KOLEJE Č.6a+6
M 1:1000/100

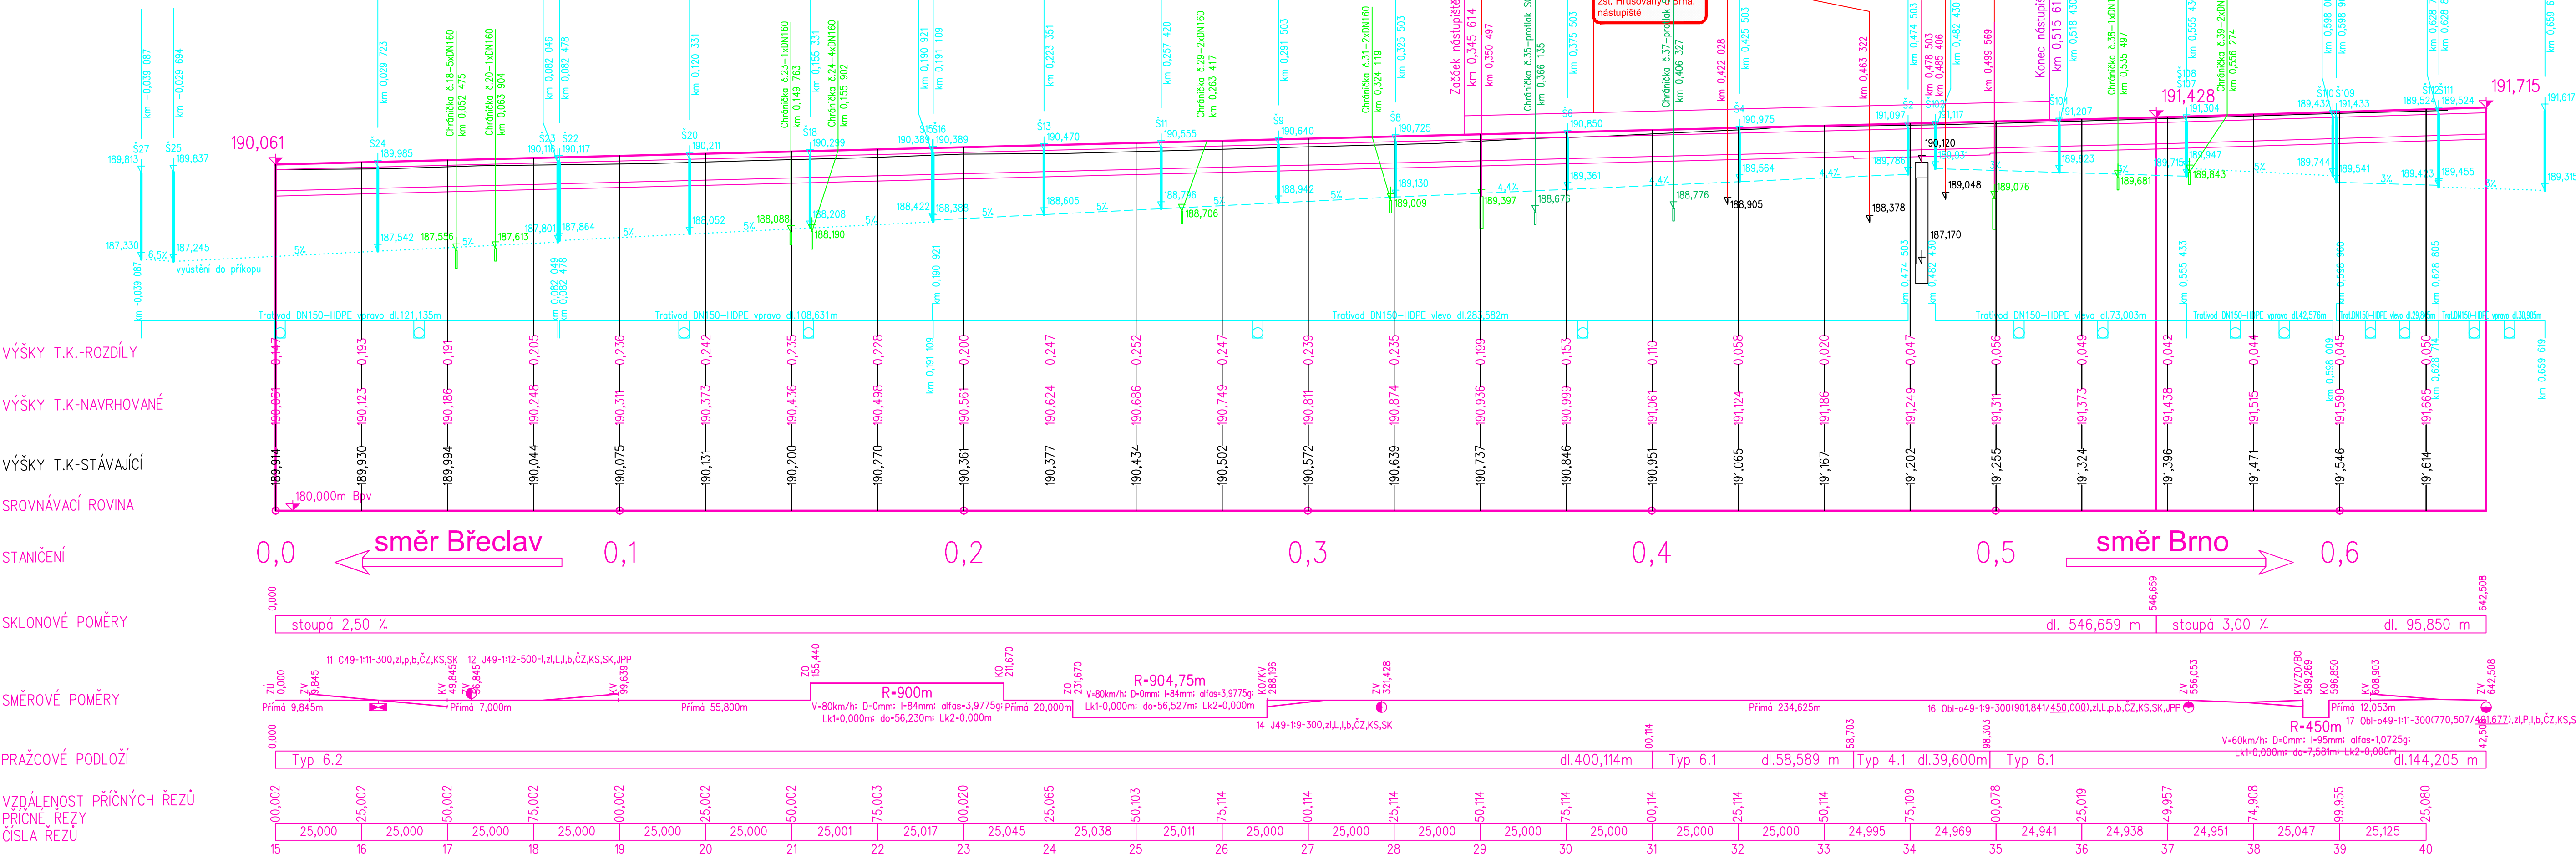

LEGENDA POPISŮ SMĚROVÝCH POMĚRŮ

- rekonstrukce koleje
- směrová a výšková úprava GPK

| | | | |
|-----------|-------|-------|-----------------|
| | | | ČÍSLO SOUPRAVY: |
| | | | |
| | | | |
| REVIZE Č. | DATUM | ZMĚNA | |

SUDOP BRNO, spol. s r.o.
Kounicova 26
611 36 Brno

| | | |
|---|---|--|
| OBJEDNAVATEL: | Správa železnic, státní organizace, Dílžďná 1003/7, 110 00 Praha 1 Stavební správa východ (organizační jednotka) | tel. : +420 972 625 804 E-mail: sudop@sudop-brno.cz |
| PROFESNÍ SKUPINA: | 11 KOLEJE, SILNICE | VEDOUcí PROF. SKUPINY Ing. Petr Rotschein |
| ODPOVĚDNÝ PROJ. ZAKÁŽKY | Ing. Radoslav Molák | ŘEDITEL Ing. Kamil Chmela |
| ODPOVĚDNÝ PROJ. PS, SO | Ing. Dušan Slávik | NAVŘHL, VYPRACOVAL Ing. Dušan Slávik |
| KRAJ: Jihomoravský | POVĚŘENÝ OÚ: Židlochovice | KONTROLOVAL Ing. Petr Rotschein |
| Modernizace a elektrizace trati Hrušovany u Brna - Židlochovice SO 01-16-01 žst. Hrušovany u Brna, železniční spodek SO 01-17-01 žst. Hrušovany u Brna, železniční svršek | | STUPEŇ: DSPS ZAK. ČÍSLO ARCH. ČÍSLO 20059-01-0820 2020340003 MĚŘÍTKO 1:1000/100 POČET FORMÁTŮ 5 A4 DATUM: 10/2020 ČÁST DOKUM. E.1.1 PŘÍLOHA 3.4 |
| Podélný profil koleje č.6a+6 M 1:1000/100 | | |