


PODÉLNÝ PROFIL KOLEJE Č.6+1-SMĚR ŽIDLOCHOVICE  
M 1:1000/100

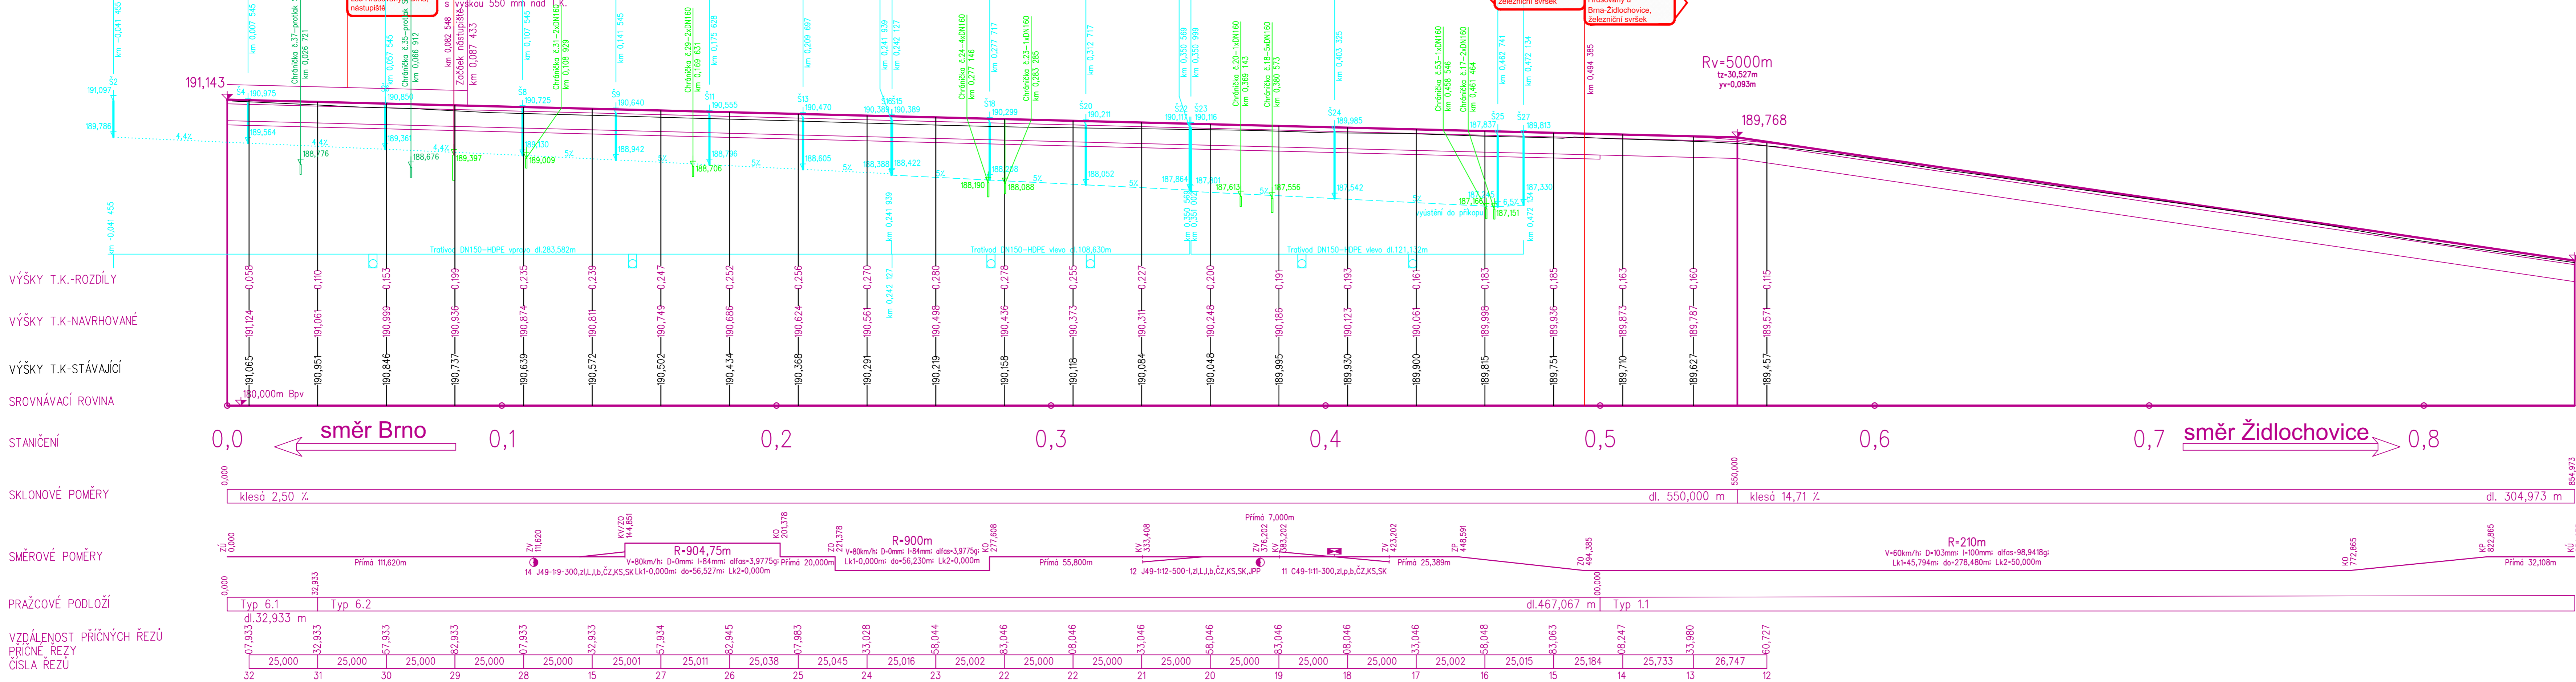

LEGENDA POPISŮ SMĚROVÝCH POMĚRŮ

- rekonstrukce koleje
- směrová a výšková úprava GPK

			ČÍSLO SOUPRAVY:
REVIZE Č.	DATUM	ZMĚNA	

 <b>SUDOP BRNO, spol. s r.o.</b> Kounicova 26 611 36 Brno			
OBJEDNAVATEL: Správa železnic, státní organizace, Dílžďena 1003/7, 110 00 Praha 1 Stavební správa východ (organizační jednotka)		tel. : +420 972 625 804 E-mail: sudop@sudop-brno.cz	
PROFESNÍ SKUPINA: 11 KOLEJE, SILNICE	VEDOUcí PROF. SKUPINY Ing. Petr Rotschein	ŘEDITEL Ing. Kamil Chmela	
ODPOVĚDNÝ PROJ. ZAKÁZKY Ing. Radoslav Molák	ODPOVĚDNÝ PROJ. PS, SO Ing. Dušan Slávik	NAVRHL, VYPRACOVAL Ing. Dušan Slávik	KONTROLOVAL Ing. Petr Rotschein
KRAJ: Jihomoravský		POVĚŘENÝ OÚ: Židlochovice	
Modernizace a elektrizace trati Hrušovany u Brna - Židlochovice SO 01-16-01 žst. Hrušovany u Brna, železniční spodek SO 01-17-01 žst. Hrušovany u Brna, železniční svršek		STUPEŇ: DSPS	
		ZAK. ČÍSLO 20059-01-0820 MERITKO 1:1000/100 POČET FORMÁTŮ 5,5 A4	
Podélný profil koleje č.6+1-směr Židlochovice M 1:1000/100		DATUM: 10/2020	
		ČÁST DOKUM. E.1.1 PŘÍLOHA 3.8	