


VÝTYČOVACÍ VÝKRES ŽEL. SVRŠKU část 1
M 1:500

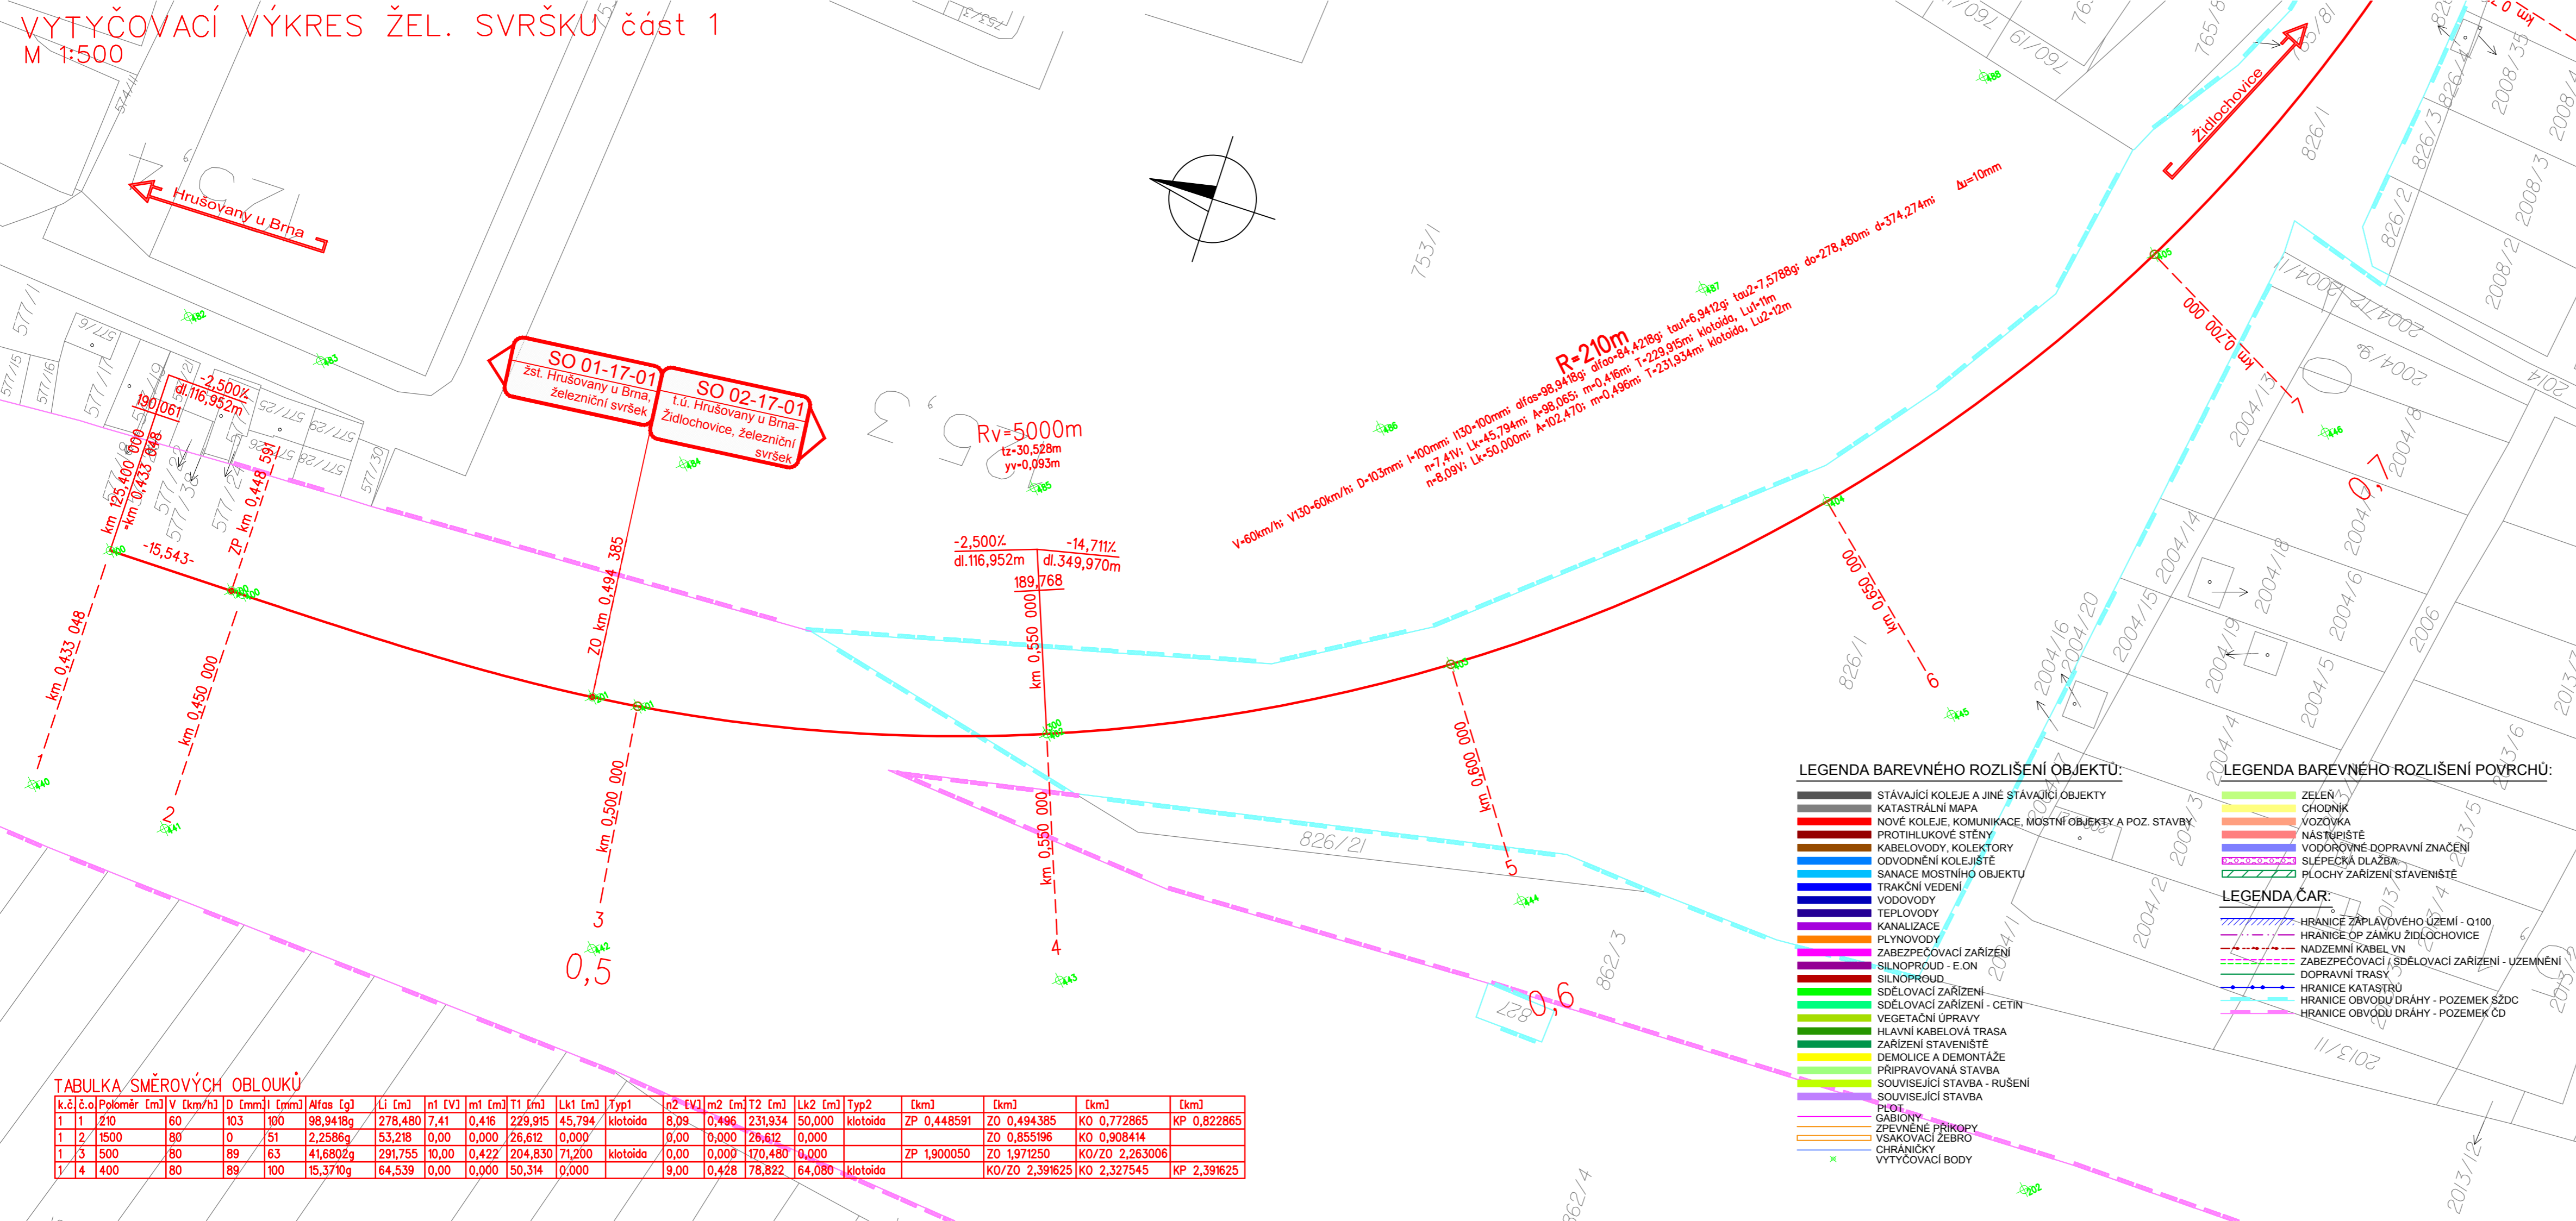

TABULKA SMĚROVÝCH OBLOUKŮ

k.č.	č.č.	Poloměr [m]	V [km/h]	D [mm]	I [mm]	Alfos [g]	Li [m]	n1 [V]	m1 [m]	T1 [m]	Lk1 [m]	Typ1	n2 [V]	m2 [m]	T2 [m]	Lk2 [m]	Typ2	[km]	[km]	[km]	[km]
1	1	210	60	103	100	98,9418g	278,480	7,41	0,416	229,915	45,794	klotoida	8,09	0,496	231,934	50,000	klotoida	ZP 0,448591	ZO 0,494385	KO 0,772865	KP 0,822865
1	2	1500	80	0	51	2,2586g	53,218	0,00	0,000	26,612	0,000		0,00	0,000	26,612	0,000			ZO 0,855196	KO 0,908414	
1	3	500	80	89	63	41,6802g	291,755	10,00	0,422	204,830	71,200	klotoida	0,00	0,000	170,480	0,000		ZP 1,900050	ZO 1,971250	KO/ZO 2,263006	
1	4	400	80	89	100	15,3710g	64,539	0,00	0,000	50,314	0,000		9,00	0,428	78,822	64,080	klotoida		KO/ZO 2,391625	KO 2,327545	KP 2,391625



Seznam souřadnic je samostatnou přílohou SO
Souřadnicový systém: S-JTSK
Výškový systém: B.p.v.

			ČÍSLO SOUPRAVY:
REVIZE Č.	DATUM	ZMĚNA	

 SUDOP BRNO, spol. s r.o. Kounicova 26 611 36 Brno			
OBJEDNAVATEL:	Správa železnic, státní organizace, Dílčdná 1003/7, 110 00 Praha 1		tel. : +420 972 625 804 E-mail: sudop@sudop-brno.cz
PROFESNÍ SKUPINA:	11 KOLEJE	VEDOUcí PROF. SKUPINY Ing. Petr Rotschein	ŘEDITEL Ing. Kamil Chmela
ODPOVĚDNÝ PROJ. ZAKÁZKY Ing. Radoslav Molák	ODPOVĚDNÝ PROJ. PS, SO Ing. Dominika Vlachová	NAVRHL, VYPRACOVAL Ing. Dominika Vlachová	KONTROLOVAL Ing. Petr Rotschein
KRAJ: Jihomoravský		POVĚŘENÝ OÚ: Židlochovice	
STUPEŇ: DSPS		ZAK. ČÍSLO 20059-01-0820	ARCH. ČÍSLO 2020340003
Modernizace a elektrizace trati Hrušovany u Brna - Židlochovice, železniční spodek		MĚŘÍTKO 1:500	POČET FORMÁTŮ 4x4
SO 02-17-01 t.ú. Hrušovany u Brna - Židlochovice, železniční svršek		DATUM: 10/2020	ČÁST DOKUM. E.1.1.3+E.1.1.4
Vytyčovací výkres žel. svršku M 1:500 část 1		PŘÍLOHA 7.1	