
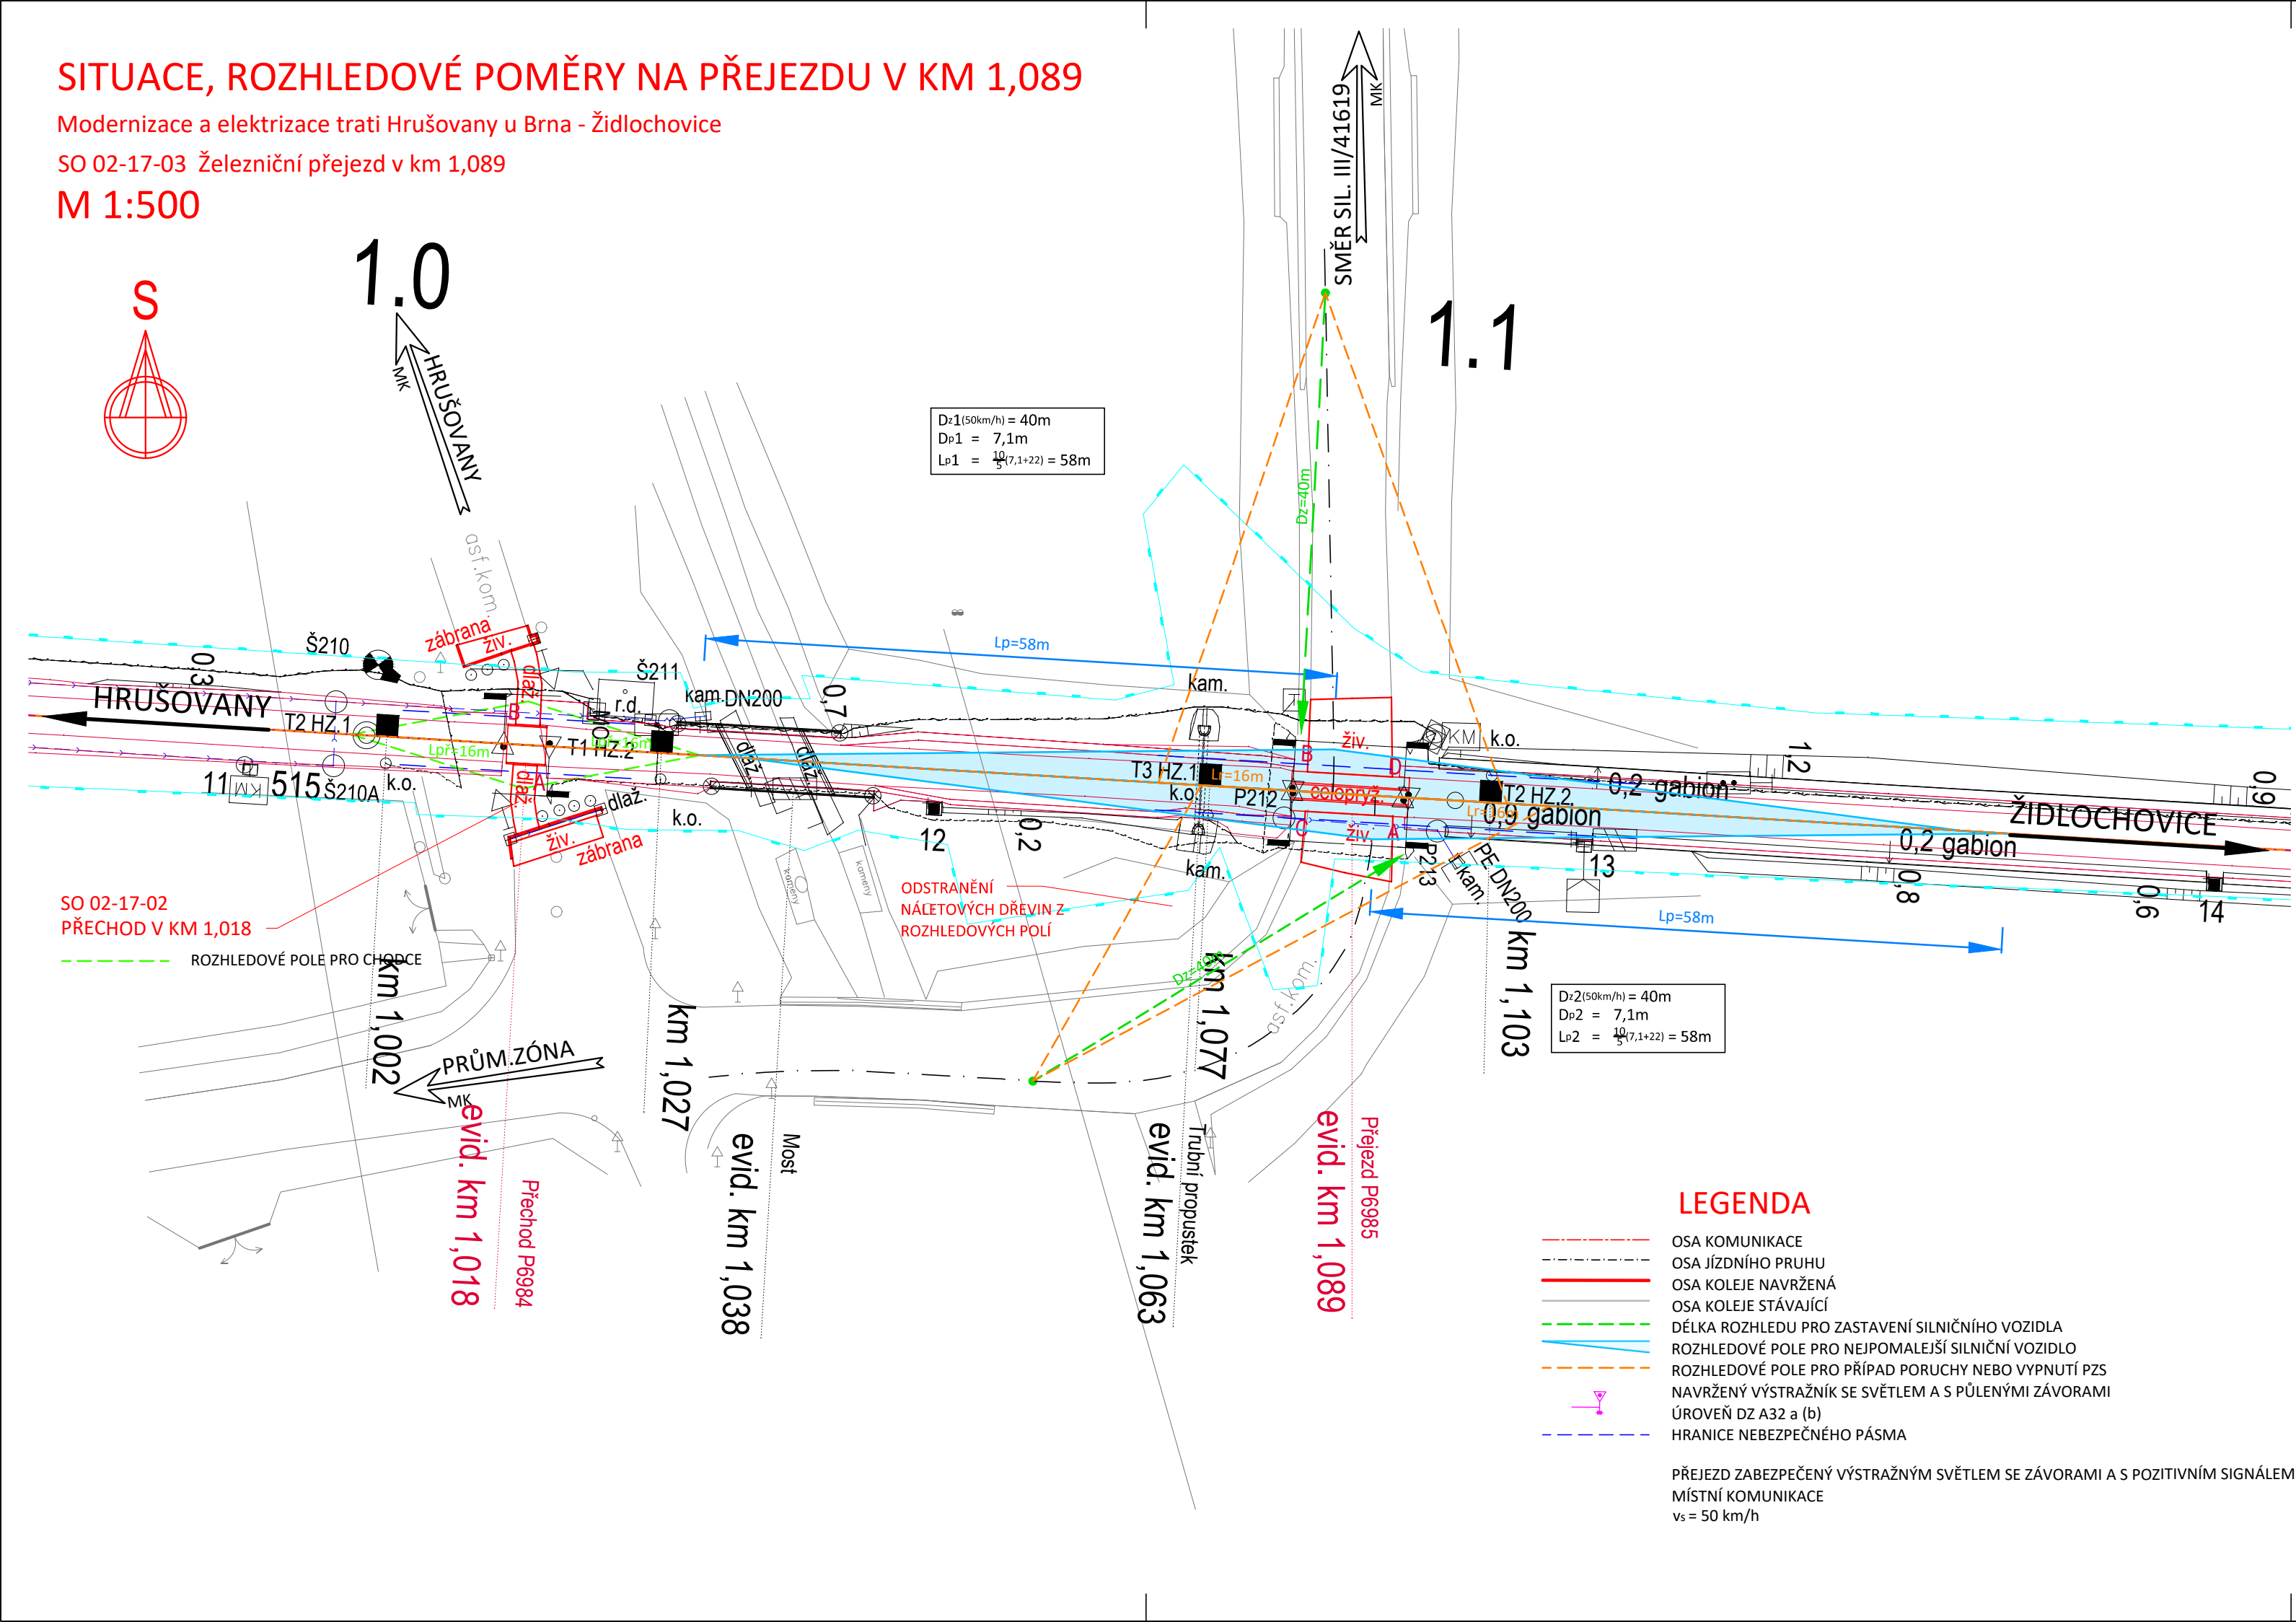


SITUACE, ROZHLEDOVÉ POMĚRY NA PŘEJEZDU V KM 1,089

Modernizace a elektrizace trati Hrušovany u Brna - Židlochovice  
SO 02-17-03 Železniční přejezd v km 1,089  
M 1:500

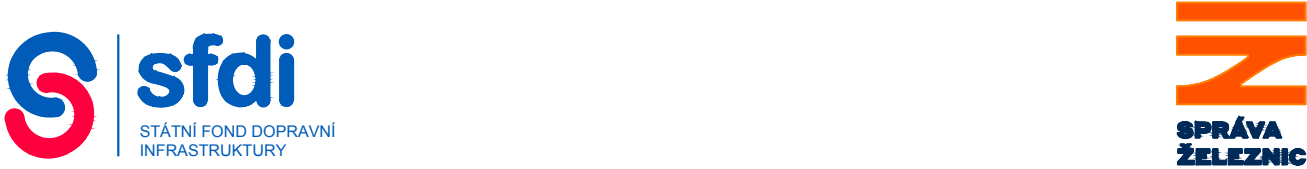

			ČÍSLO SOUPRAVY:
REVIZE Č.	DATUM	ZMĚNA	

			SUDOP BRNO, spol. s r.o. Kounicova 26 611 36 Brno	
OBJEDNAVATEL:	Správa železnic, státní organizace, Dílčeděná 1003/7, 110 00 Praha 1 Stavební správa východ (organizační jednotka)		tel. : +420 972 625 804 E-mail: sudop@sudop-brno.cz	
PROFESNÍ SKUPINA:	11 KOLEJE	VEDOUcí PROF. SKUPINY Ing. Petr Rotschein	ŘEDITEL Ing. Kamil Chmela	
ODPOVĚDNÝ PROJ. ZAKÁZKY Ing. Radoslav Molák	ODPOVĚDNÝ PROJ. PS, SO Bronislav Urbánek	NAVRHL, VYPRACOVAL Bronislav Urbánek	KONTROLOVAL Ing. Petr Rotschein	
KRAJ: Jihomoravský		POVĚŘENÝ OÚ: Židlochovice		STUPEŇ: DSPS
Modernizace a elektrizace trati Hrušovany u Brna - Židlochovice SO 02-17-03 Železniční přejezd v km 1,089			ZAK. ČÍSLO 20059-01-0820	ARCH. ČÍSLO 2020340003
			MĚŘITKO 1:500	POČET FORMÁTŮ 3x A4
			DATUM:	10/2020
			ČÁST DOKUM. E.1.3.2	PŘÍLOHA 2
Situace, rozhledové poměry				