




PŮDORYS PODCHODU
M 1:50

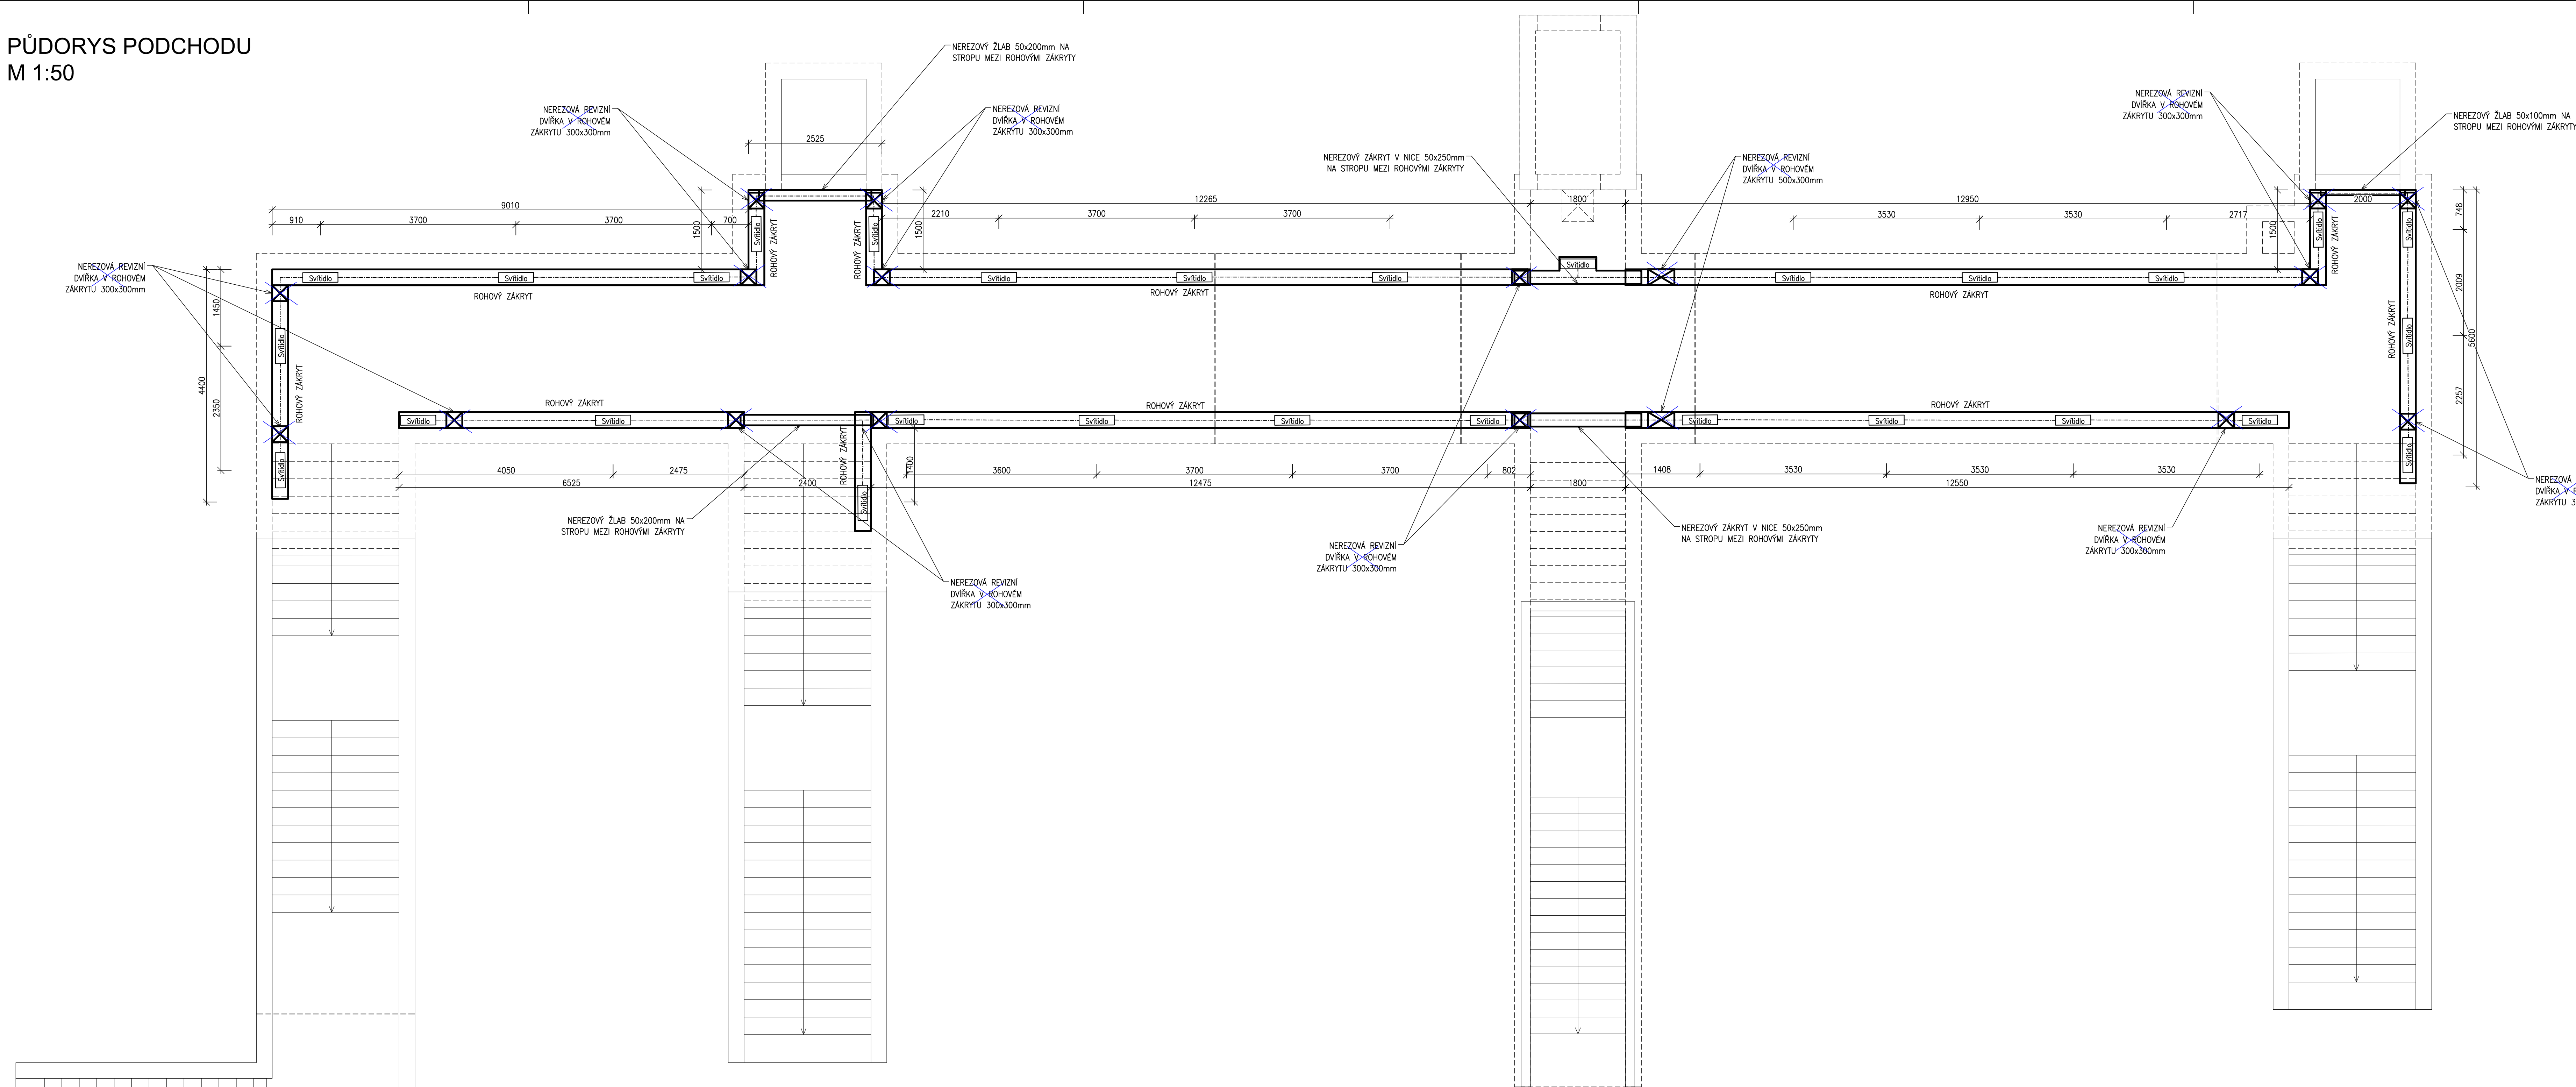

DETAIL ROHOVÉHO ZÁKRYTU - V MÍSTĚ SVÍTIDLA
M 1:10

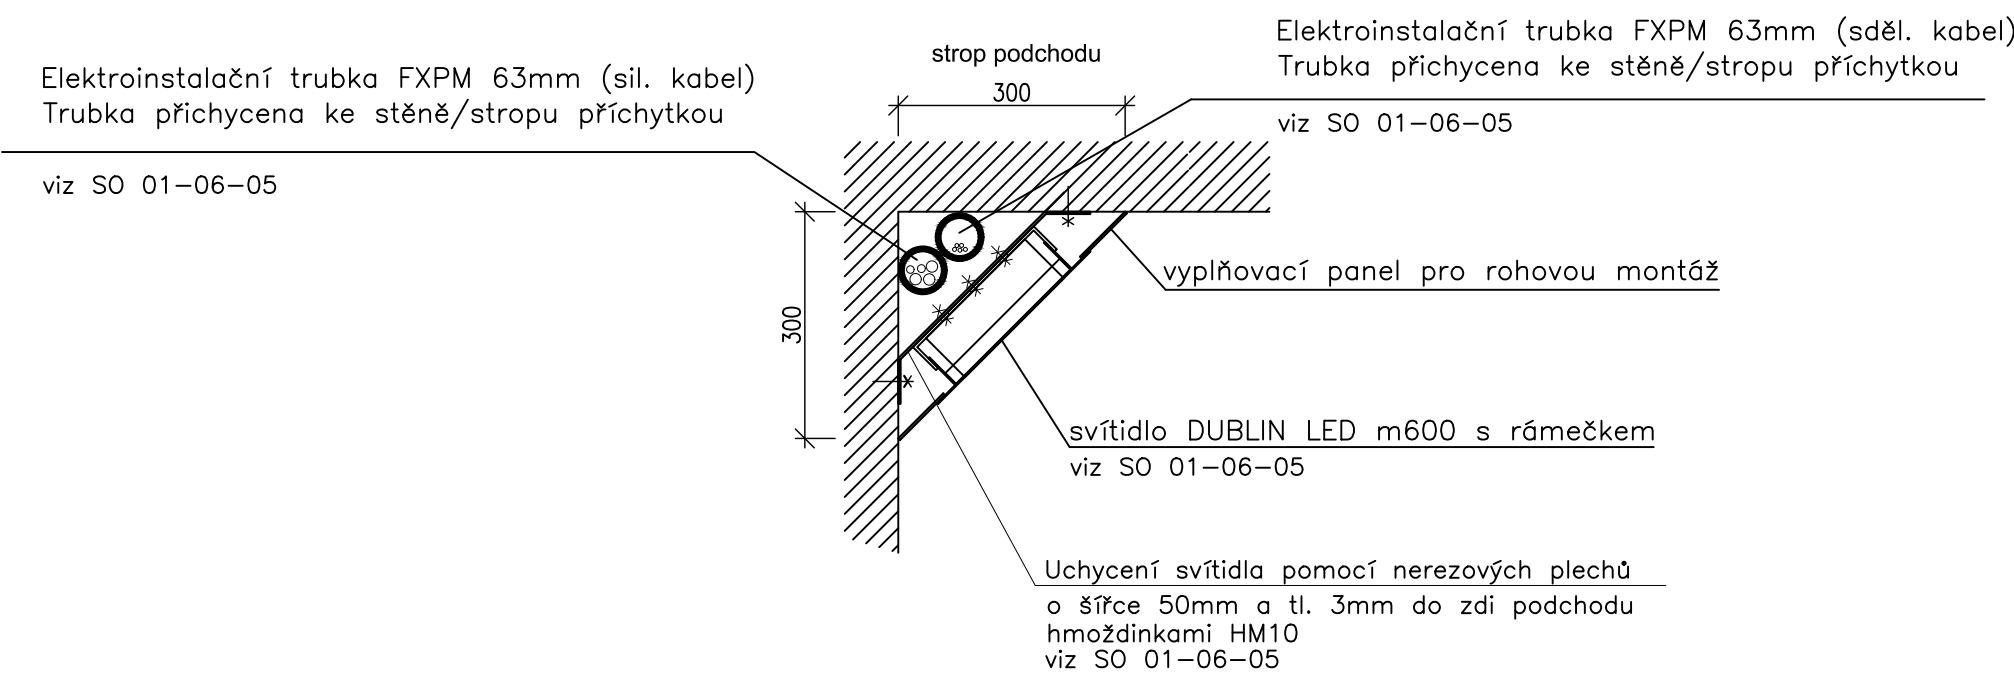

DETAIL ROHOVÉHO ZÁKRYTU - MEZI SVÍTIDLY
M 1:10

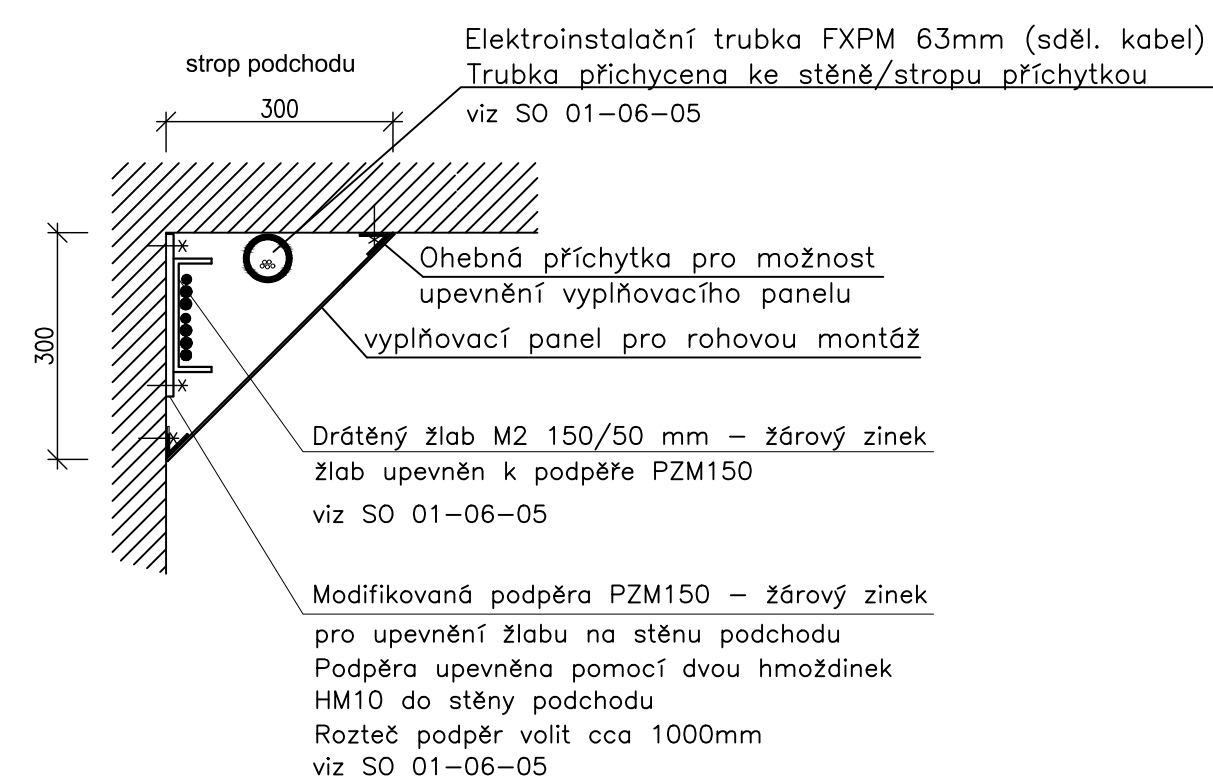

POZNÁMKY:
- ROZMĚRY ZÁKRYTŮ MUSÍ BÝT UPRAVENY NA ZÁKLADĚ SKUTEČNÝCH ROZMĚRŮ KONSTRUKCE
- ZÁKRYTY BUDOU PROVEDENY Z NEREZOVÉ OCELI



			CÍSLO SOUPRAVY:
REVIZE Č.	DATUM	ZMĚNA	

SUDOP BRNO				SUDOP BRNO, spol. s r.o. Kounicova 26 611 36 Brno	
OBJEDNAVATEL: Správa železnic, státní organizace, Dílčedná 1003/7, 110 00 Praha 1		tel. : +420 972 625 804		E-mail: sudop@sudop-brno.cz	
PROFESNÍ SKUPINA: 12 Mosty		VEDOUČÍ PROF. SKUPINY Ing. Karel Pukl		ŘEDITEL Ing. Kamil Chmela	
ODPOVĚDNÝ PROJ. ZAKÁZKY Ing. Radoslav Molák		ODPOVĚDNÝ PROJ. PS, SO Ing. Pavel Lhotský		NAVRHL. VYPRACOVAL Ing. Jan Dvořák	
KRAJ: Jihomoravský		POVĚŘENÝ OÚ: Židlochovice		STUPEŇ: DPS	
Modernizace a elektrizace trati Hrušovany u Brna - Židlochovice		ZAK. ČÍSLO 2009-01-0820		ARCH. ČÍSLO 2020340003	
SO 01-02 žst. Hrušovany u Brna, most v km 125,879		1:50, 1:10		POČET FORMÁTŮ 14 A4	
Výkres zákrytů kabeláže a osvětlení v podchodu		DATUM: 10/2020		ČÁST DOKUM. E.1.4.2	
				PŘÍLOHA 2.5.2	