

DRUH POZEMKU  
KRAJ  
KATASTRÁLNÍ ÚZEMÍ

DRÁŽNÍ POZEMEK  
JIHOMORAVSKÝ KRAJ  
HRUŠOVANY U BRNA

PODÉLNÝ PROFIL KOLEJE Č.5b+5  
M 1:1000/100

VÝŠKY T.K.-ROZDÍLY

VÝŠKY T.K-NAVRHOVANÉ

VÝŠKY T.K-STÁVAJÍCÍ

SROVNÁVACÍ ROVINA


STANIČENÍ

SKLONOVÉ POMĚRY

SMĚROVÉ POMĚRY

PRAŽČOVÉ PODLOŽÍ

VZDÁLENOST PŘÍČNÝCH ŘEZŮ  
PŘÍČNÉ ŘEZY  
ČÍSLA ŘEZŮ

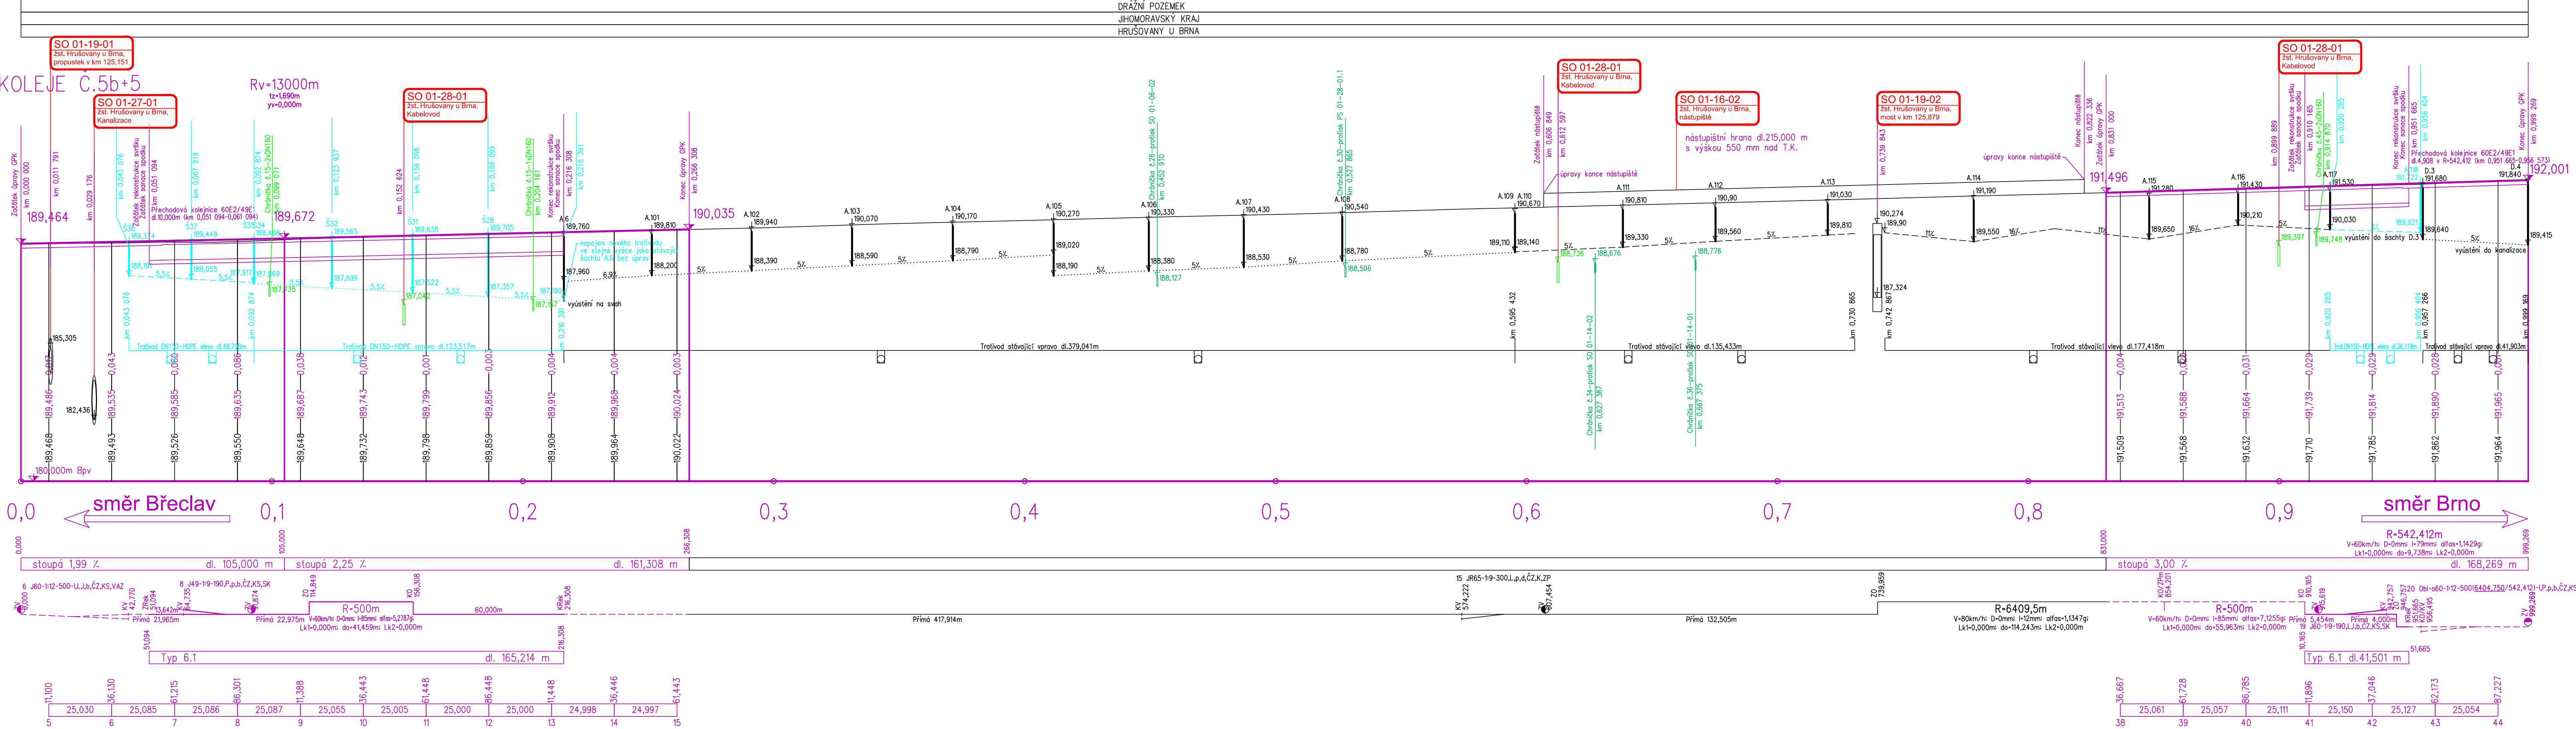

LEGENDA POPISŮ SMĚROVÝCH POMĚRŮ

- rekonstrukce koleje
- směrová a výšková úprava GPK

			ČÍSLO SOUPRAVY:
REVIZE Č.	DATUM	ZMĚNA	

<b>SUDOP BRNO</b>			<b>SUDOP BRNO, spol. s r.o.</b> Kounicova 26 611 36 Brno	
OBJEDNATEL: Správa železnic, státní organizace, Dílčedě 1003/7, 110 00 Praha 1		VEDOUČÍ PROF. SKUPINY Ing. Petr Rotschein		tel. : +420 972 625 804 E-mail: sudop@sudop-brno.cz
PROFESNÍ SKUPINA: 11 KOLEJE, SILNICE		ŘEDITEL Ing. Kamil Chmela		
ODPOVĚDNÝ PROJ. ZAKÁŽKY Ing. Radoslav Molák		ODPOVĚDNÝ PROJ. PS. SO Ing. Dušan Slávik		KONTROLOVAL Ing. Petr Rotschein
KRAJ: Jihomoravský		POVĚŘENÝ OÚ: Židlochovice		STUPEŇ: DSPS
Modernizace a elektrizace trati Hrušovany u Brna - Židlochovice		ZAK. ČÍSLO 20059-01-0820		ARCH. ČÍSLO 2020340003
SO 01-16-01 žst. Hrušovany u Brna, železniční spodek		MĚŘITKO 1:1000/100		POČET FORMÁTŮ 6,5 A4
SO 01-17-01 žst. Hrušovany u Brna, železniční svršek		DATUM: 10/2020		
Podélný profil koleje č.5b+5 M 1:1000/100		ČÁST DOKUM. E.1.1		PŘÍLOHA 3.5