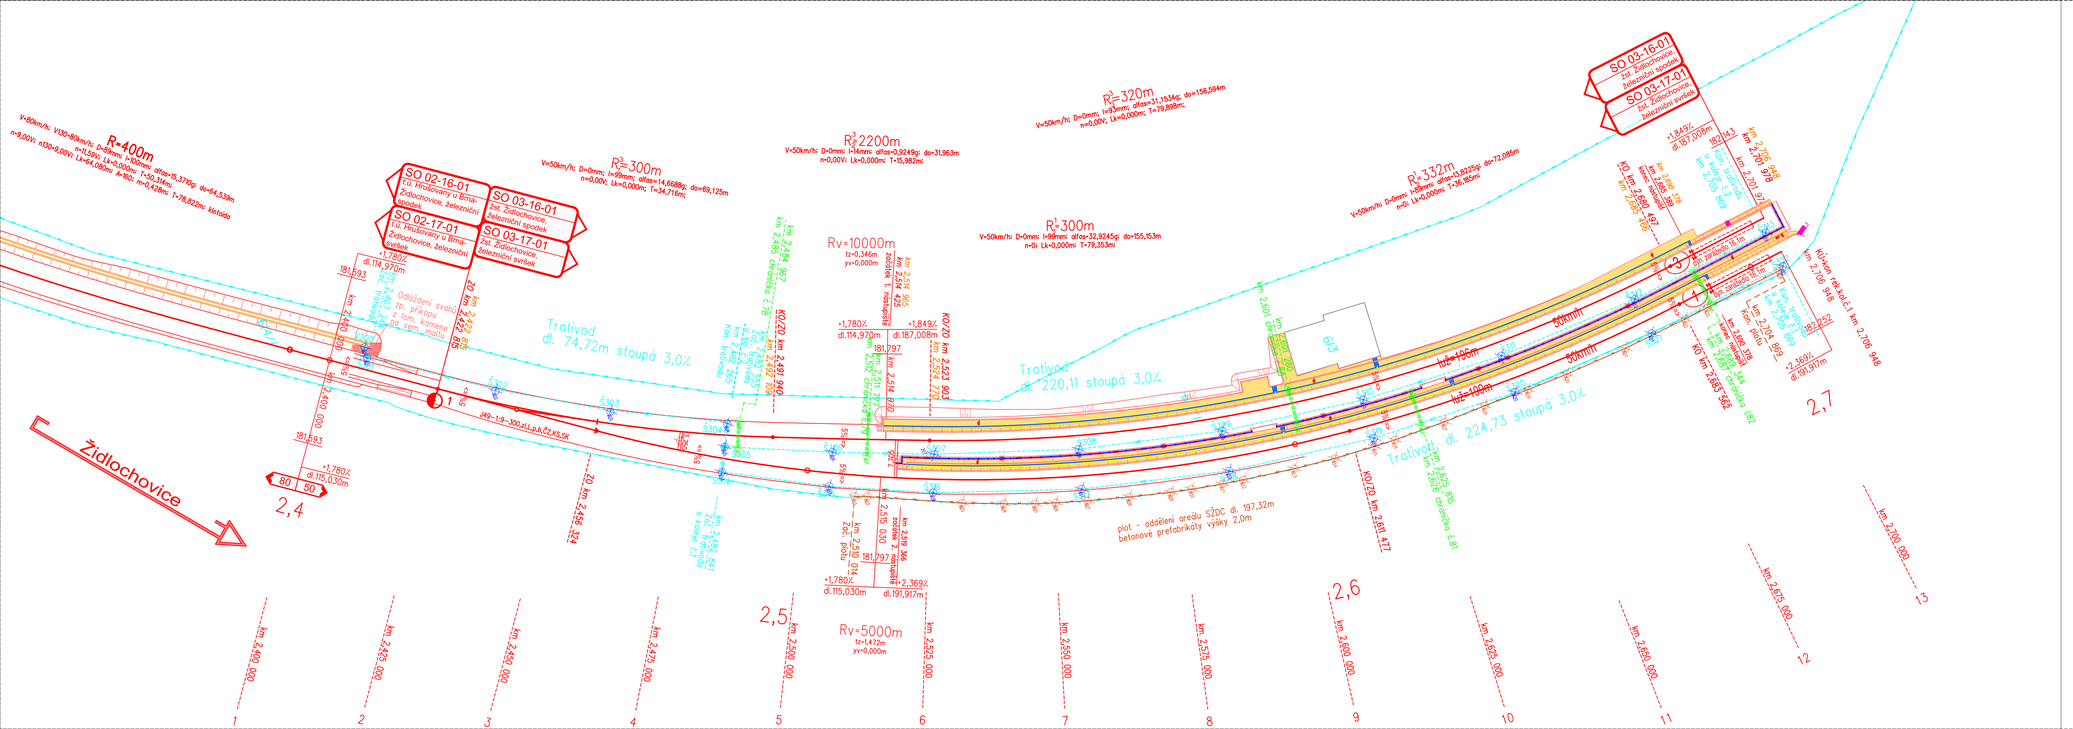
Židlochovice
R=400m
V=80km/h; V130=80km/h; D=80mm; I=80mm; alfa=15,375gi; do=64,538m
n=0,50‰; Lk=0,000m; T=50,134m
n=0,00‰; Lk=64,000m; A=80; m=0,478m; T=78,827m; klotoida
R=300m
V=50km/h; D=0mm; I=98mm; alfa=14,6688gi; do=69,125m
n=0,00‰; Lk=0,000m; T=34,716m;
R=2200m
V=50km/h; D=0mm; I=14mm; alfa=0,9249gi; do=31,963m
n=0,00‰; Lk=0,000m; T=15,982m
R=320m
V=50km/h; D=0mm; I=99mm; alfa=31,1534gi; do=156,594m
n=0,00‰; Lk=0,000m; T=79,898m
R=300m
V=50km/h; D=0mm; I=99mm; alfa=32,9245gi; do=155,153m
n=0‰; Lk=0,000m; T=79,353m
R=332m
V=50km/h; D=0mm; I=99mm; alfa=13,8225gi; do=72,085m
n=0‰; Lk=0,000m; T=36,805m
Rv=10000m
tz=0,346m
yv=0,000m
Rv=5000m
tz=1,472m
yv=0,000m
SO 02-16-01
2.ŽT. Hrušovany u Brna-Židlochovice, železniční spodek
SO 02-17-01
2.ŽT. Hrušovany u Brna-Židlochovice, železniční svršek
SO 03-16-01
žst. Židlochovice, železniční spodek
SO 03-17-01
žst. Židlochovice, železniční svršek
SO 03-16-01
žst. Židlochovice železniční spodek
SO 03-17-01
žst. Židlochovice železniční svršek
Trativod dl. 74,72m stoupá 3,0%
Trativod dl. 220,11 stoupá 3,0%
Trativod dl. 224,73 stoupá 3,0%
Oddělení svahu zp. příkopu z lom. kamene do vrstvy min. 0,3m
plot - oddělení areálu SŽDC dl. 197,32m betonové prefabrikáty výšky 2,0m
KO 01 km 2.400 000
KO 02 km 2.422 954
KO 03 km 2.491 940
KO 04 km 2.514 270
KO 05 km 2.523 707
KO 06 km 2.611 477
KO 07 km 2.625 848
KO 08 km 2.680 497
KO 09 km 2.706 948
KO 10 km 2.727 662
km 2.484 985
km 2.491 940
km 2.514 270
km 2.523 707
km 2.559 396
km 2.625 848
km 2.680 497
km 2.706 948
km 2.727 662
km 2.700 000
km 2.725 000
km 2.750 000
km 2.775 000
km 2.800 000
km 2.825 000
km 2.850 000
km 2.875 000
km 2.900 000
km 2.925 000
km 2.950 000
km 2.975 000
km 3.000 000
km