



Modernizace a elektrizace trati Hrušovany u Brna - Židlochovice
SO 01-33-01.2 žst. Hrušovany u Brna, lávka pro PHS v km 126,159
2.2.1 Půdorys
M1:50

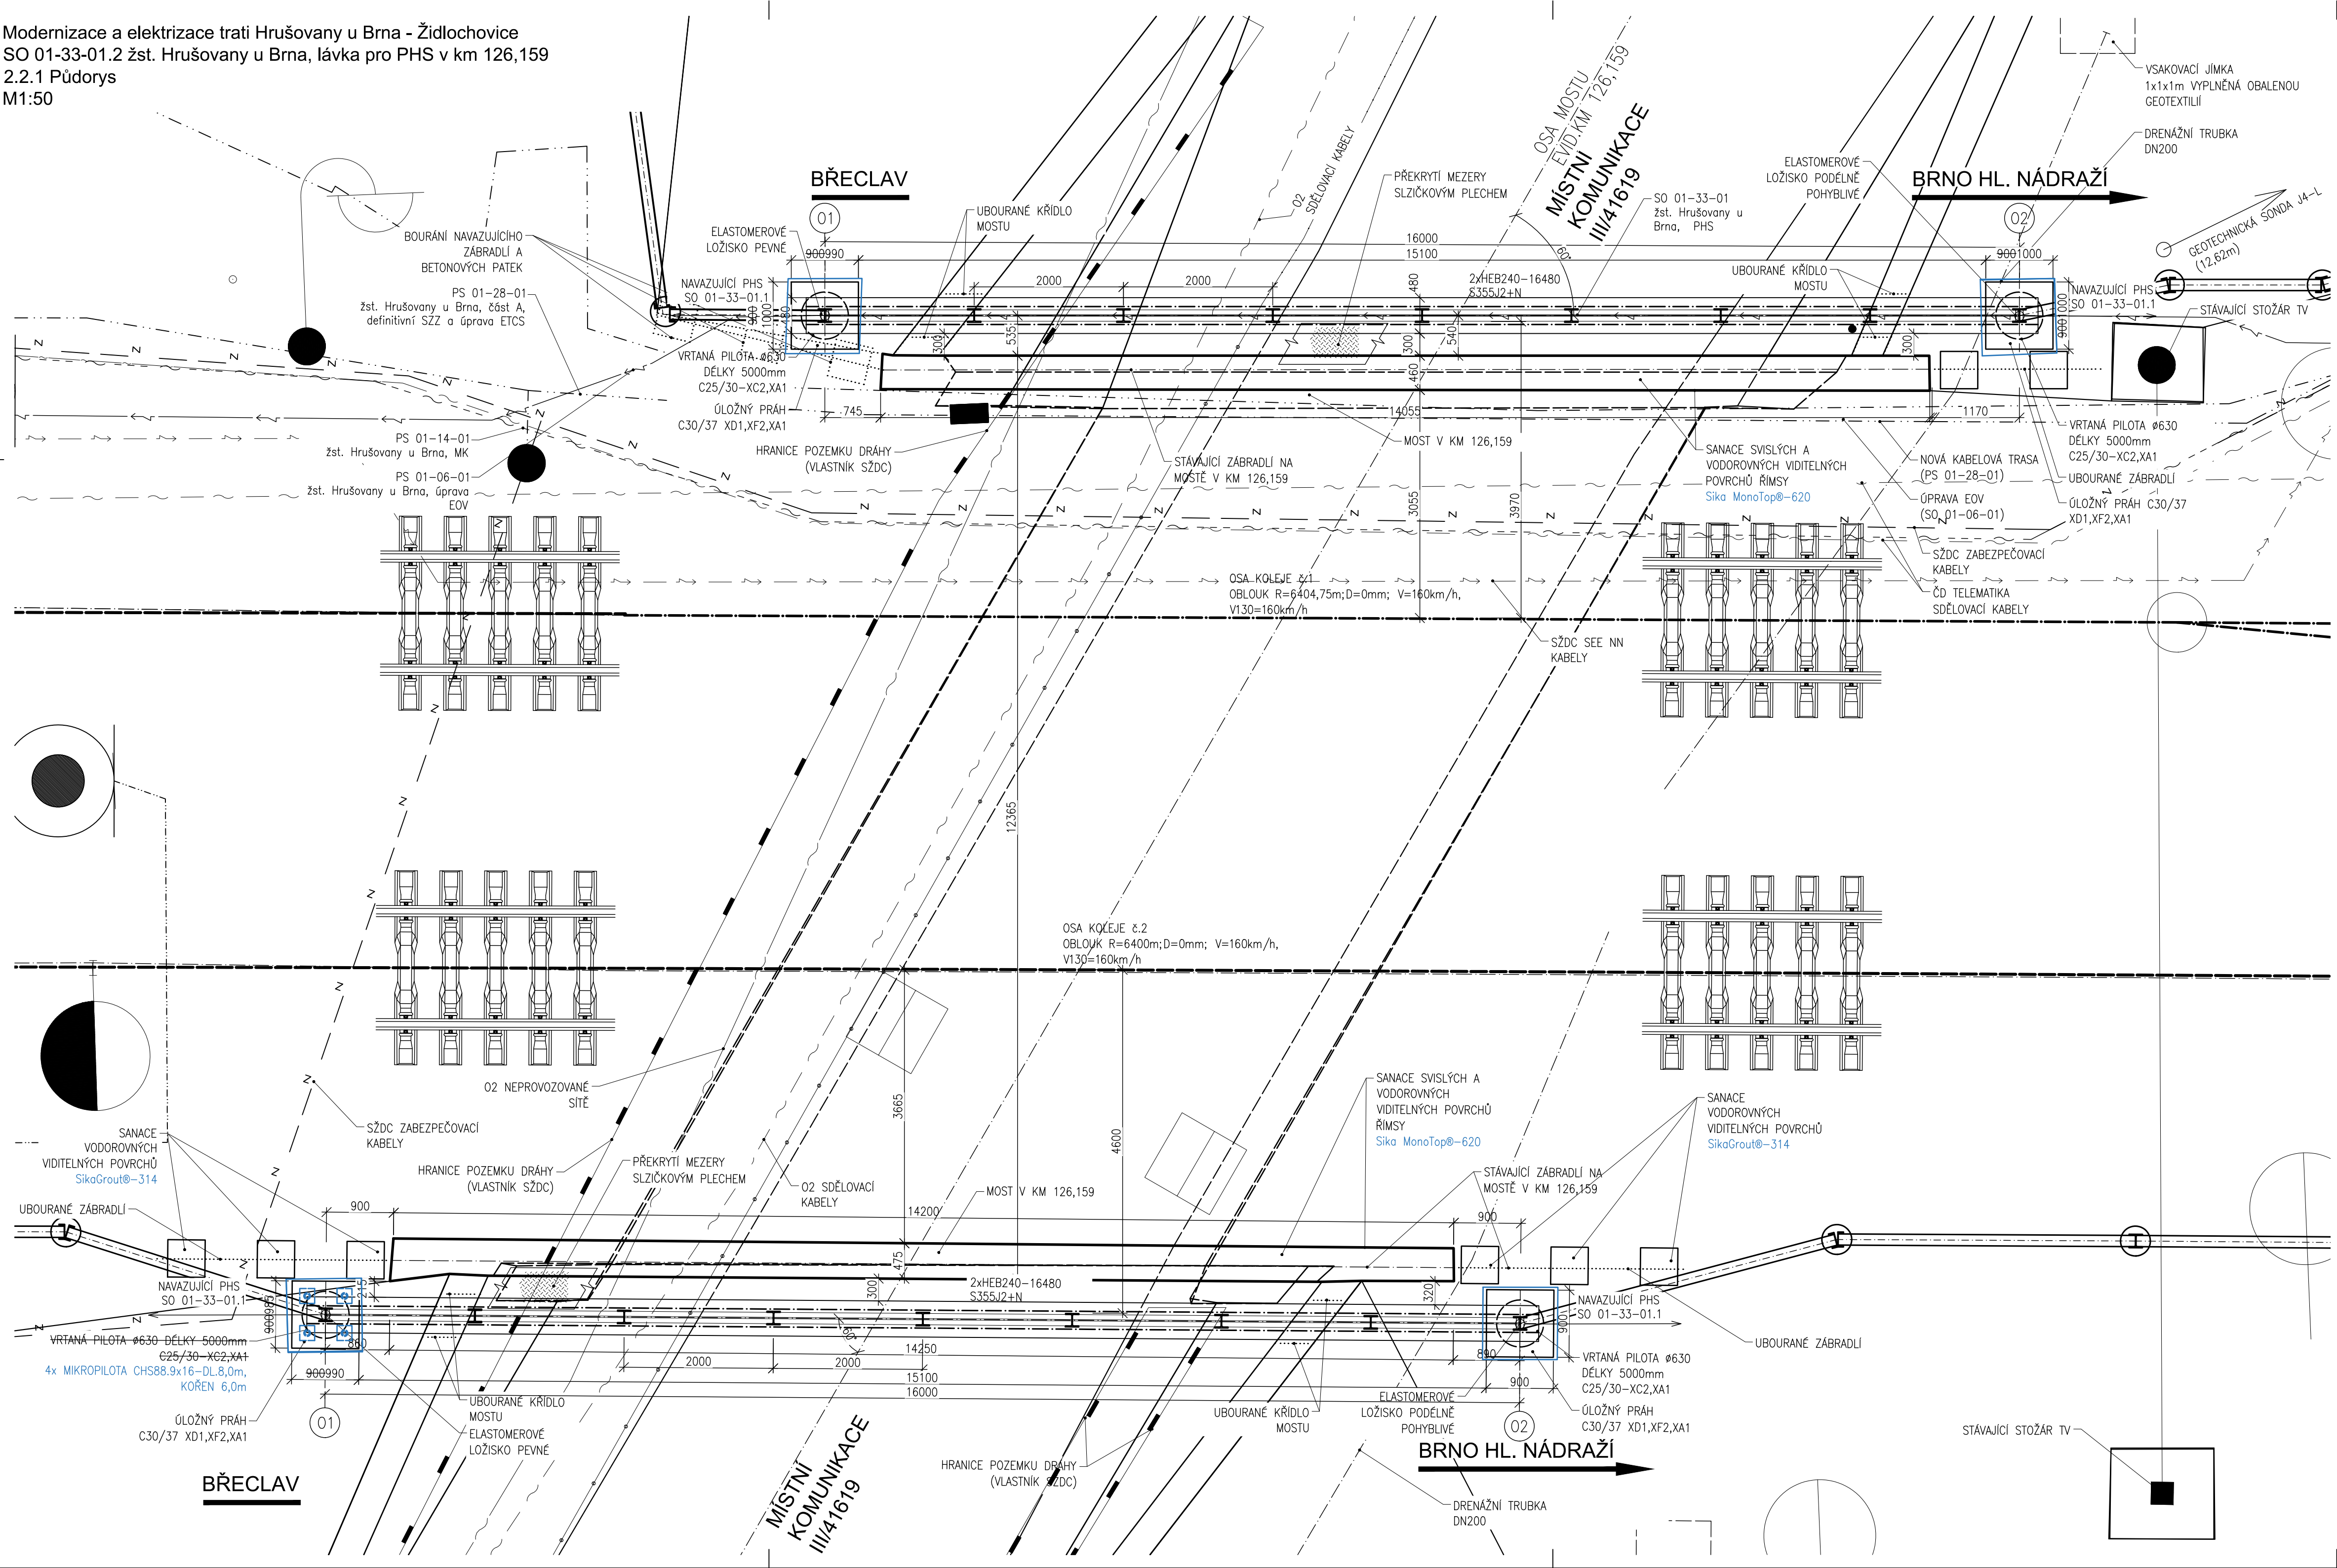

			ČÍSLO SOUPRAVY:
REVIZE Č.	DATUM	ZMĚNA	

 SUDOP BRNO		SUDOP BRNO, spol. s r.o. Kounicova 26 611 36 Brno
---	--	--

OBJEDNAVATEL:		Správa železnic, státní organizace, Dílžďená 1003/7, 110 00 Praha 1 Stavební správa východ (organizační jednotka)		tel. : +420 972 625 804 E-mail: sudop@sudop-brno.cz			
PROFESNÍ SKUPINA:		12 MOSTY		VEDOUĆI PROF. SKUPINY Ing. Karel Pukl			
ODPOVĚDNÝ PROJ. ZAKÁZKY Ing. Radoslav Molák		ODPOVĚDNÝ PROJ. PS, SO Ing. Karel Pukl		NAVRHL, VYPRACOVAL Ing. Štěpán Kameš			
KRAJ: Jihomoravský		POVĚŘENÝ OÚ: Židlochovice		STUPEŇ: DPS			
"Modernizace a elektrizace trati Hrušovany u Brna - Židlochovice" Protihlukové objekty SO 01-33-01.2 žst. Hrušovany u Brna, lávka pro PHS v km 126,159				ZAK. ČÍSLO 20059-01-0820		ARCH. ČÍSLO 2020340003	
				MĚRÍTKO 1:50		POČET FORMÁTŮ 8 A4	
				DATUM:		10/2020	
Půdorys				ČÁST DOKUM. E.1.10.2		PŘÍLOHA 2.2.1	