


PŘÍČNÝ ŘEZ PŘEJEZDEM V KM 1,089

Modernizace a elektrizace trati Hrušovany u Brna - Židlochovice

SO 02-17-03 Železniční přejezd v km 1,089

M 1:50

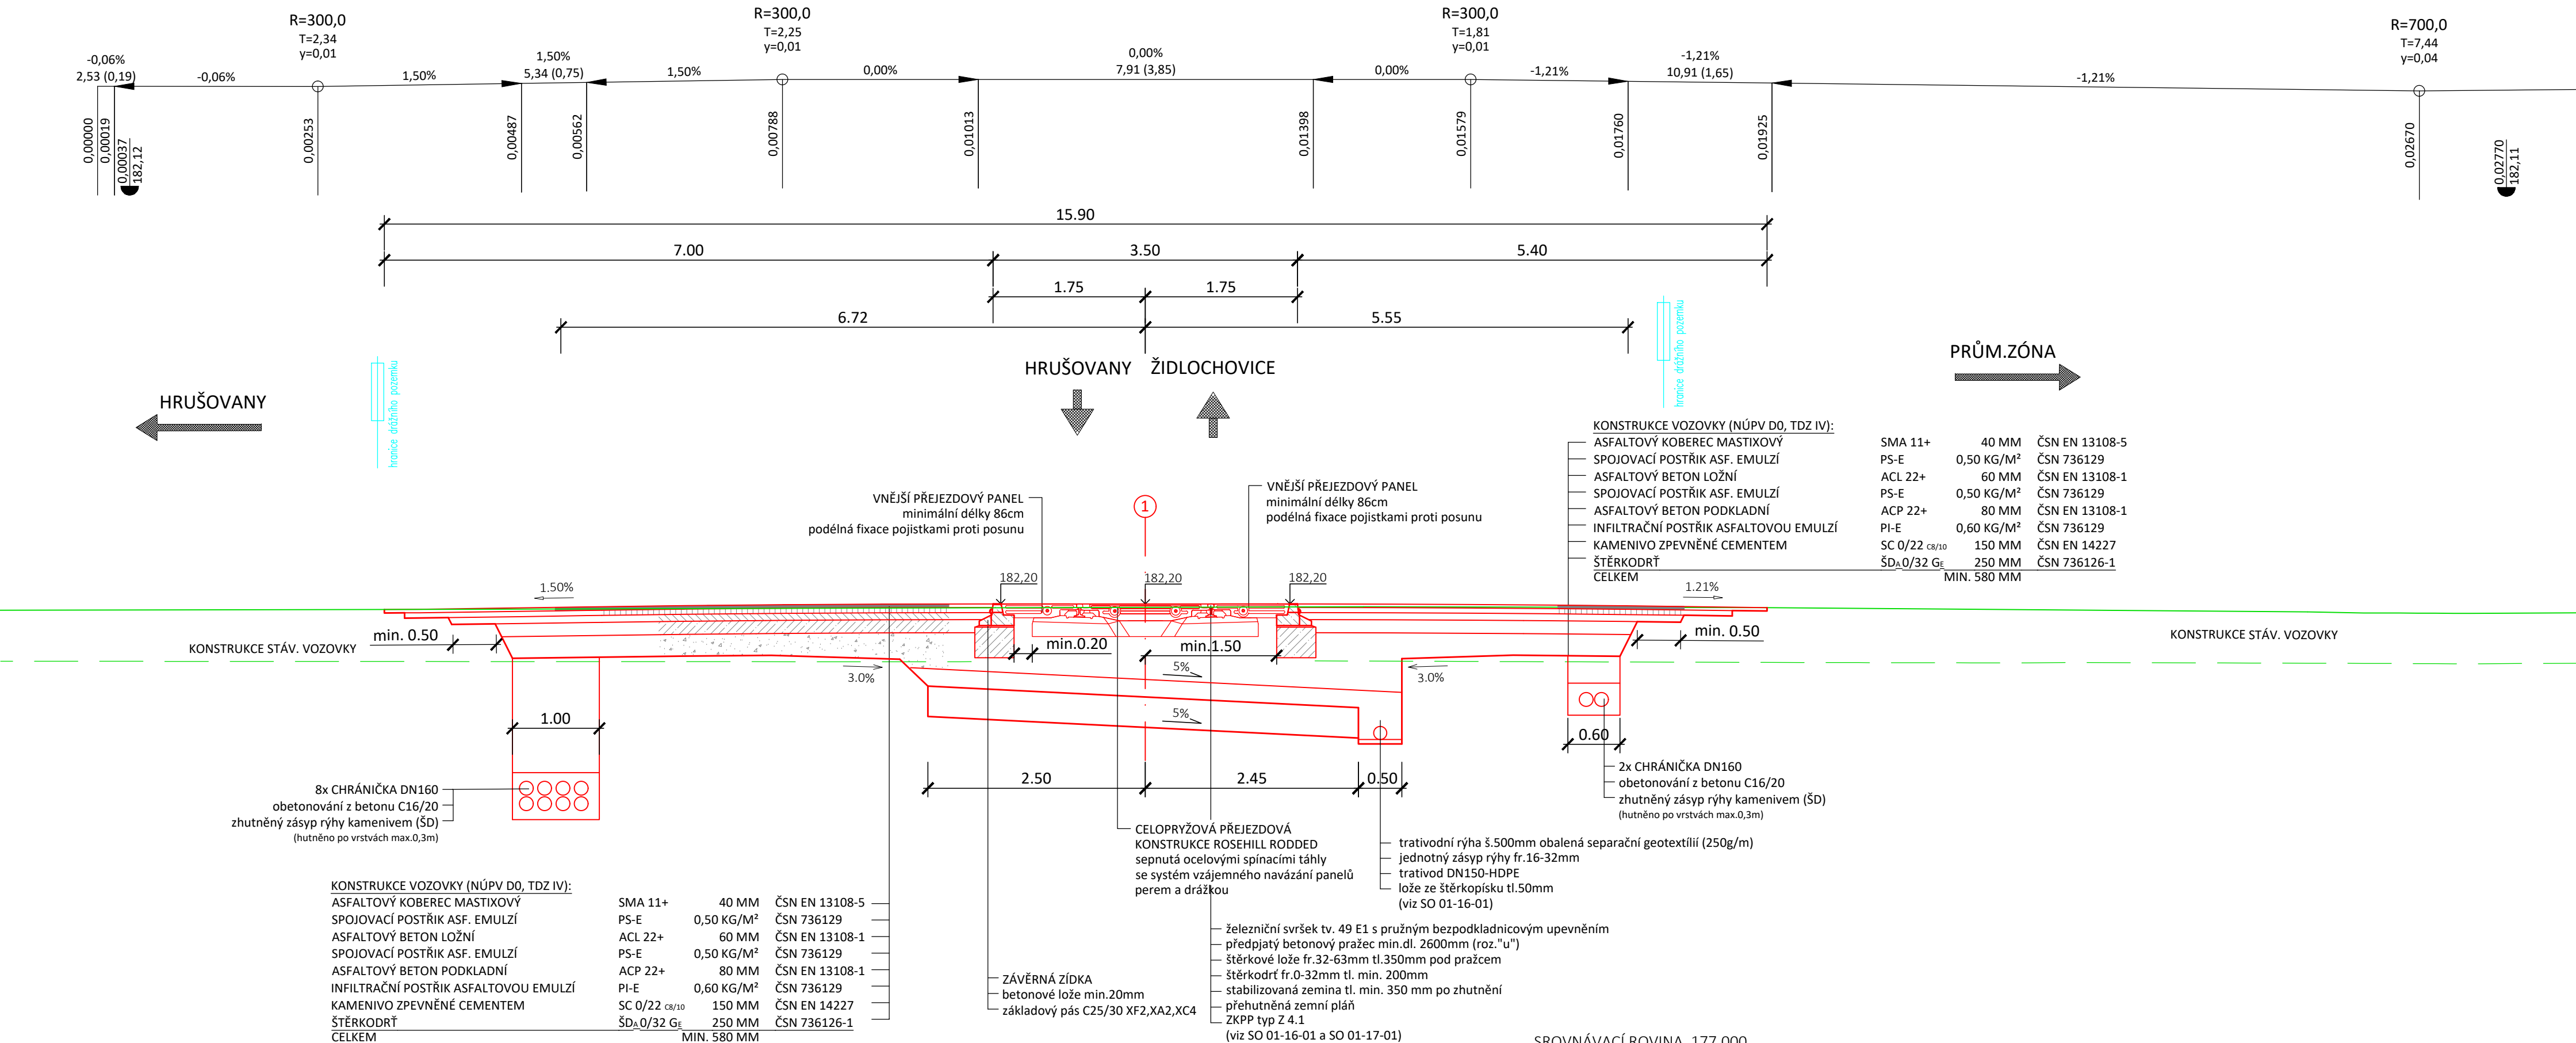

			ČÍSLO SOUPRAVY:
REVIZE Č.	DATUM	ZMĚNA	



SUDOP BRNO

SUDOP BRNO, spol. s r.o.
Kounicova 26
611 36 Brno

OBJEDNAVATEL:	Správa železnic, státní organizace, Dílžďěň 1003/7, 110 00 Praha 1 Stavební správa východ (organizační jednotka)		tel. : +420 972 625 804 E-mail: sudop@sudop-brno.cz	
PROFESNÍ SKUPINA:	11 KOLEJE	VEDOUĆI PROF. SKUPINY Ing. Petr Rotschein	ŘEDITEL Ing. Kamil Chmela	
ODPOVĚDNÝ PROJ. ZAKÁZKY Ing. Radoslav Molák	ODPOVĚDNÝ PROJ. PS, SO Bronislav Urbánek	NAVŘHL, VYPRACOVAL Bronislav Urbánek	KONTROLOVAL Ing. Petr Rotschein	
KRAJ: Jiřomoravský	POVĚŘENÝ OÚ: Židlochovice		STUPEŇ: DSPS	
Modernizace a elektrizace trati Hruřovany u Brna - Židlochovice SO 02-17-03 Železniční přejezd v km 1,089			ZAK. ČÍSLO 20059-01-0820	ARCH. ČÍSLO 2020340003
			MĚRITKO 1:50	POČET FORMÁTŮ 4x A4
			DATUM: 10/2020	
Příčný řez přejezdem			ČÁST DOKUM. E.1.3.2	PŘÍLOHA 4