


SITUACE, ROZHLEDOVÉ POMĚRY NA PŘEJEZDU V KM 2,134

Modernizace a elektrizace trati Hrušovany u Brna - Židlochovice  
SO 02-17-04 Železniční přejezd v km 2,134  
M 1:500

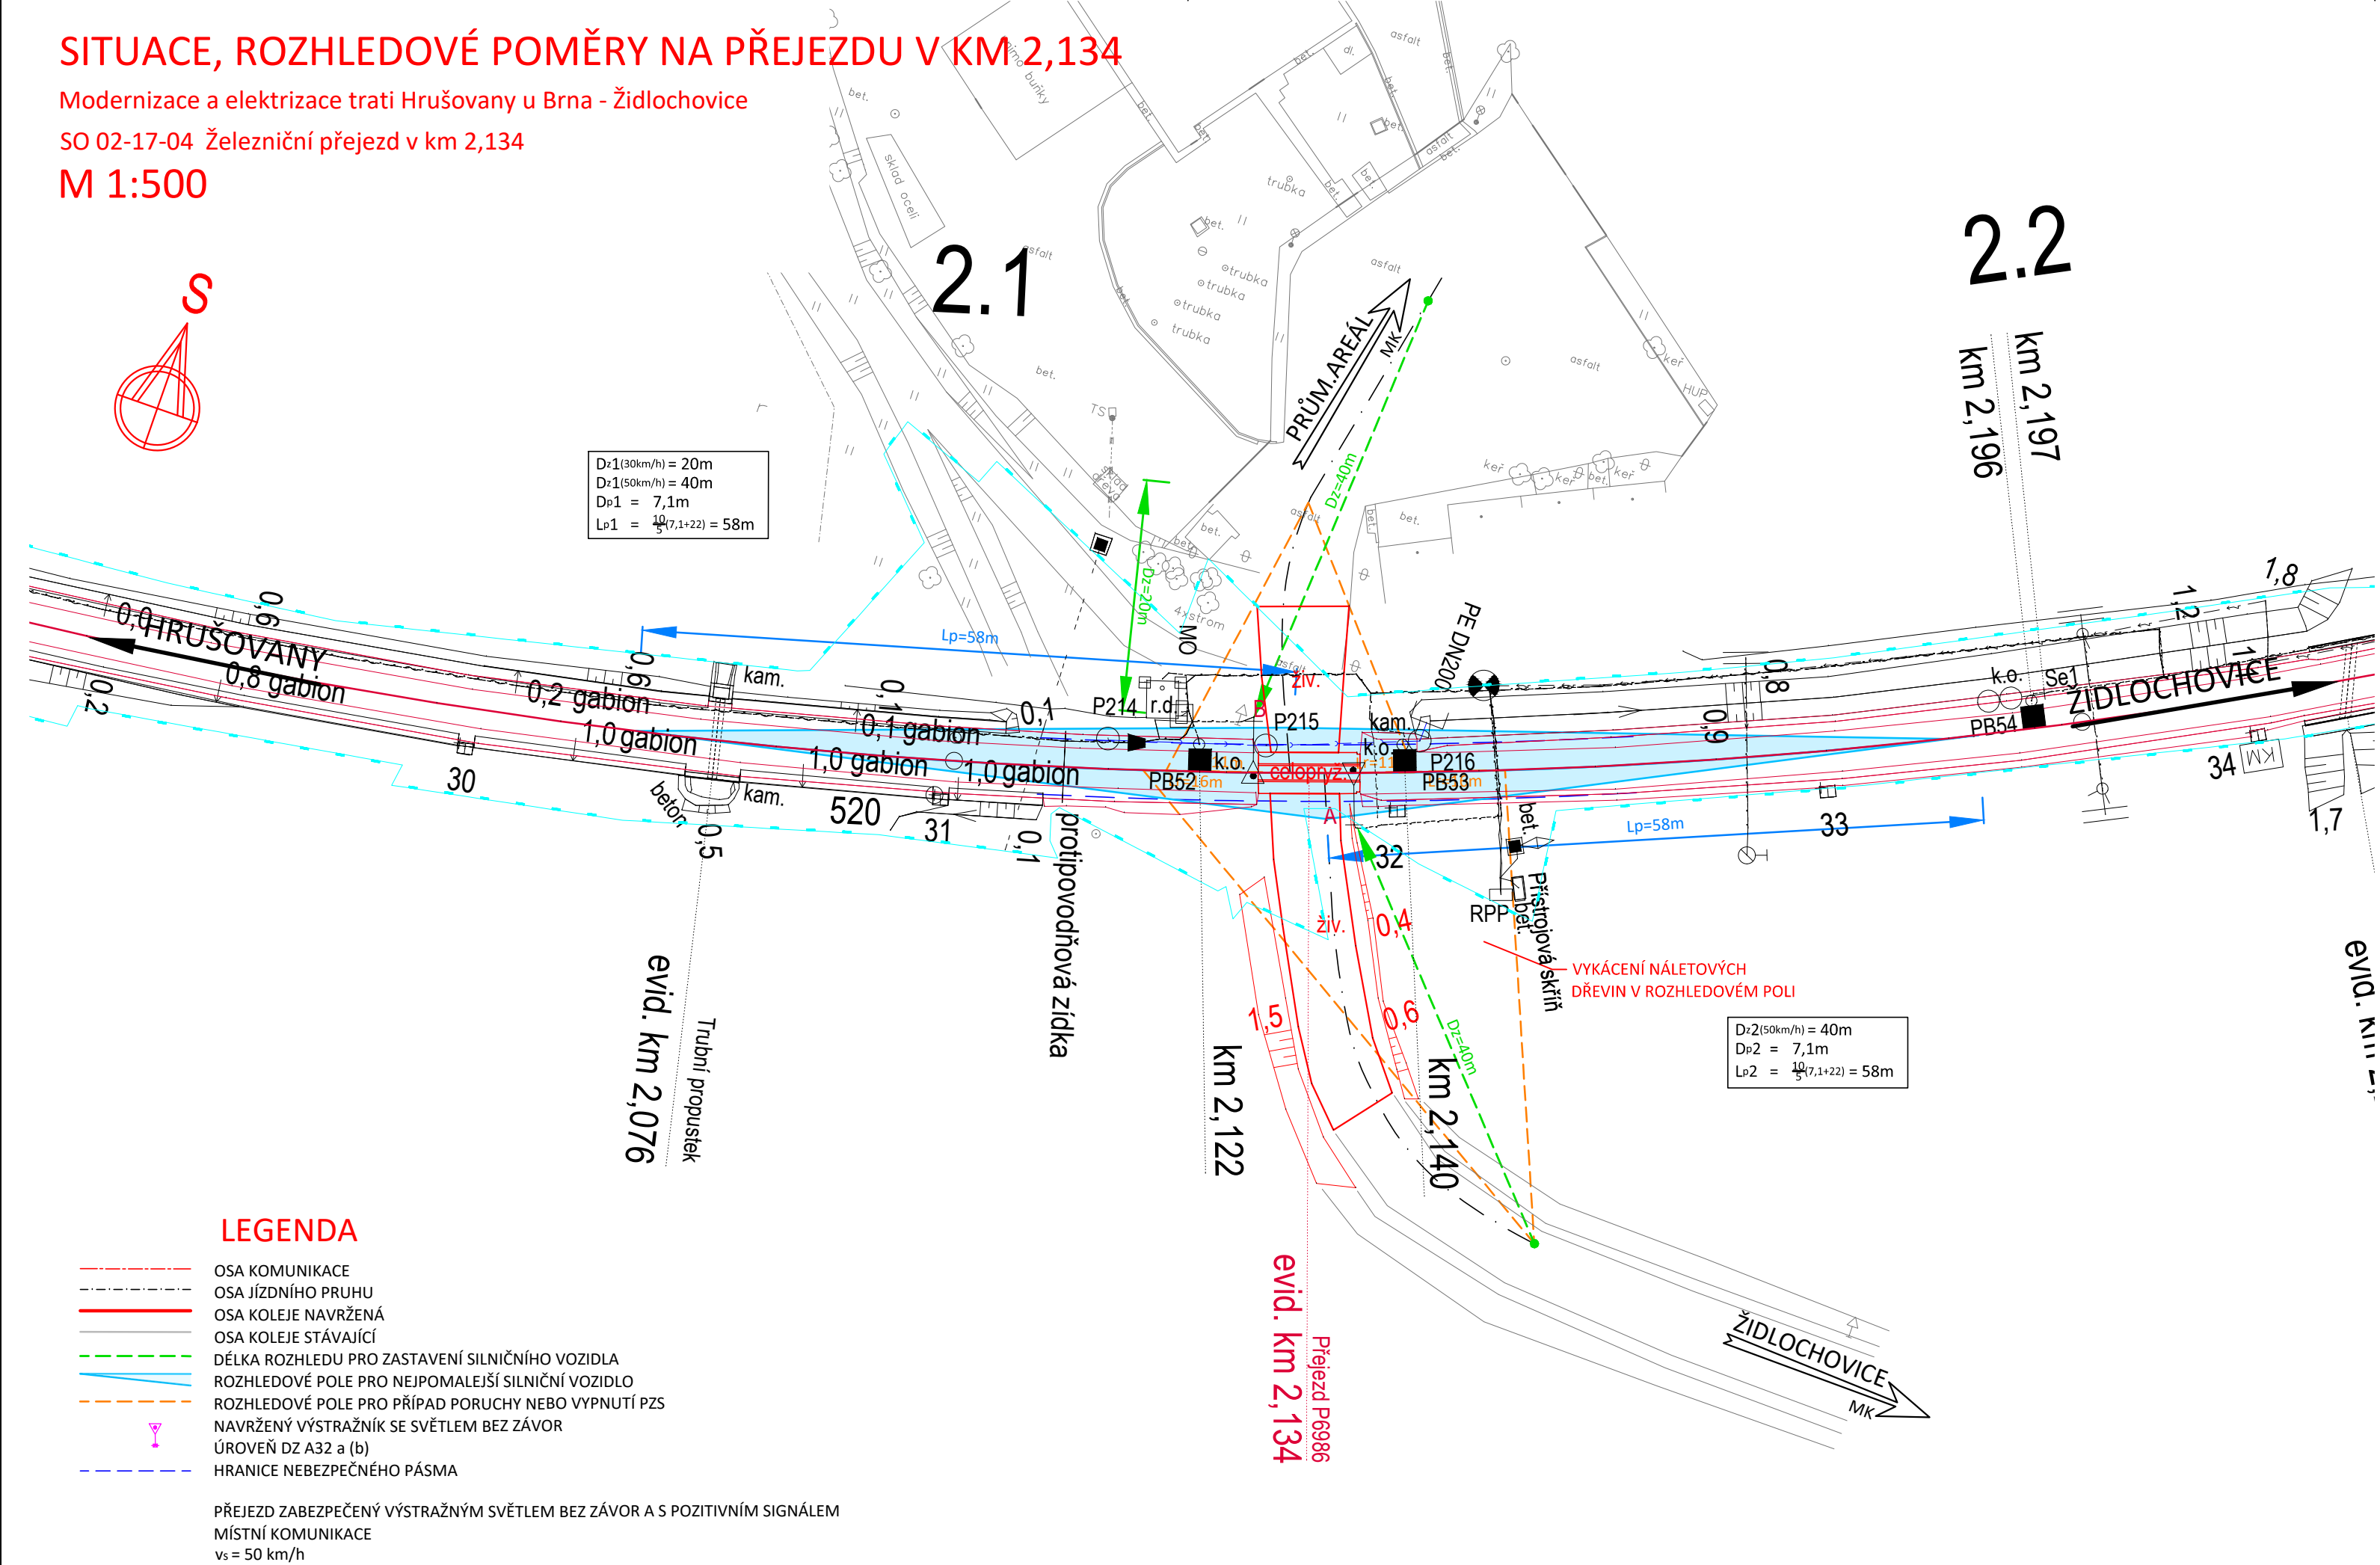

			ČÍSLO SOUPRAVY:	
REVIZE Č.	DATUM	ZMĚNA		

			SUDOP BRNO, spol. s r.o. Kounicova 26 611 36 Brno	
OBJEDNAVATEL:	Správa železnic, státní organizace, Dlážděná 1003/7, 110 00 Praha 1 Stavební správa východ (organizační jednotka)		tel. : +420 972 625 804 E-mail: sudop@sudop-brno.cz	
PROFESNÍ SKUPINA:	11 KOLEJE	VEDOUcí PROF. SKUPINY Ing. Petr Rotschein	ŘEDITEL Ing. Kamil Chmela	
ODPOVĚDNÝ PROJ. ZAKÁZKY Ing. Radoslav Molák		ODPOVĚDNÝ PROJ. PS, SO Bronislav Urbánek	KONTROLOVAL Ing. Petr Rotschein	
KRAJ: Jihomoravský		POVĚŘENÝ OÚ: Židlochovice		STUPEŇ: DSPS
Modernizace a elektrizace trati Hrušovany u Brna - Židlochovice SO 02-17-04 Železniční přejezd v km 2,134			ZAK. ČÍSLO 20059-01-0820	ARCH. ČÍSLO 2020340003
			MĚŘITKO 1:500	POČET FORMÁTŮ 3x A4
			DATUM:	10/2020
			ČÁST DOKUM. E.1.3.3	PŘÍLOHA 2