


Délka břevna	závory A	– 8m
Délka břevna	závory B	– 6m

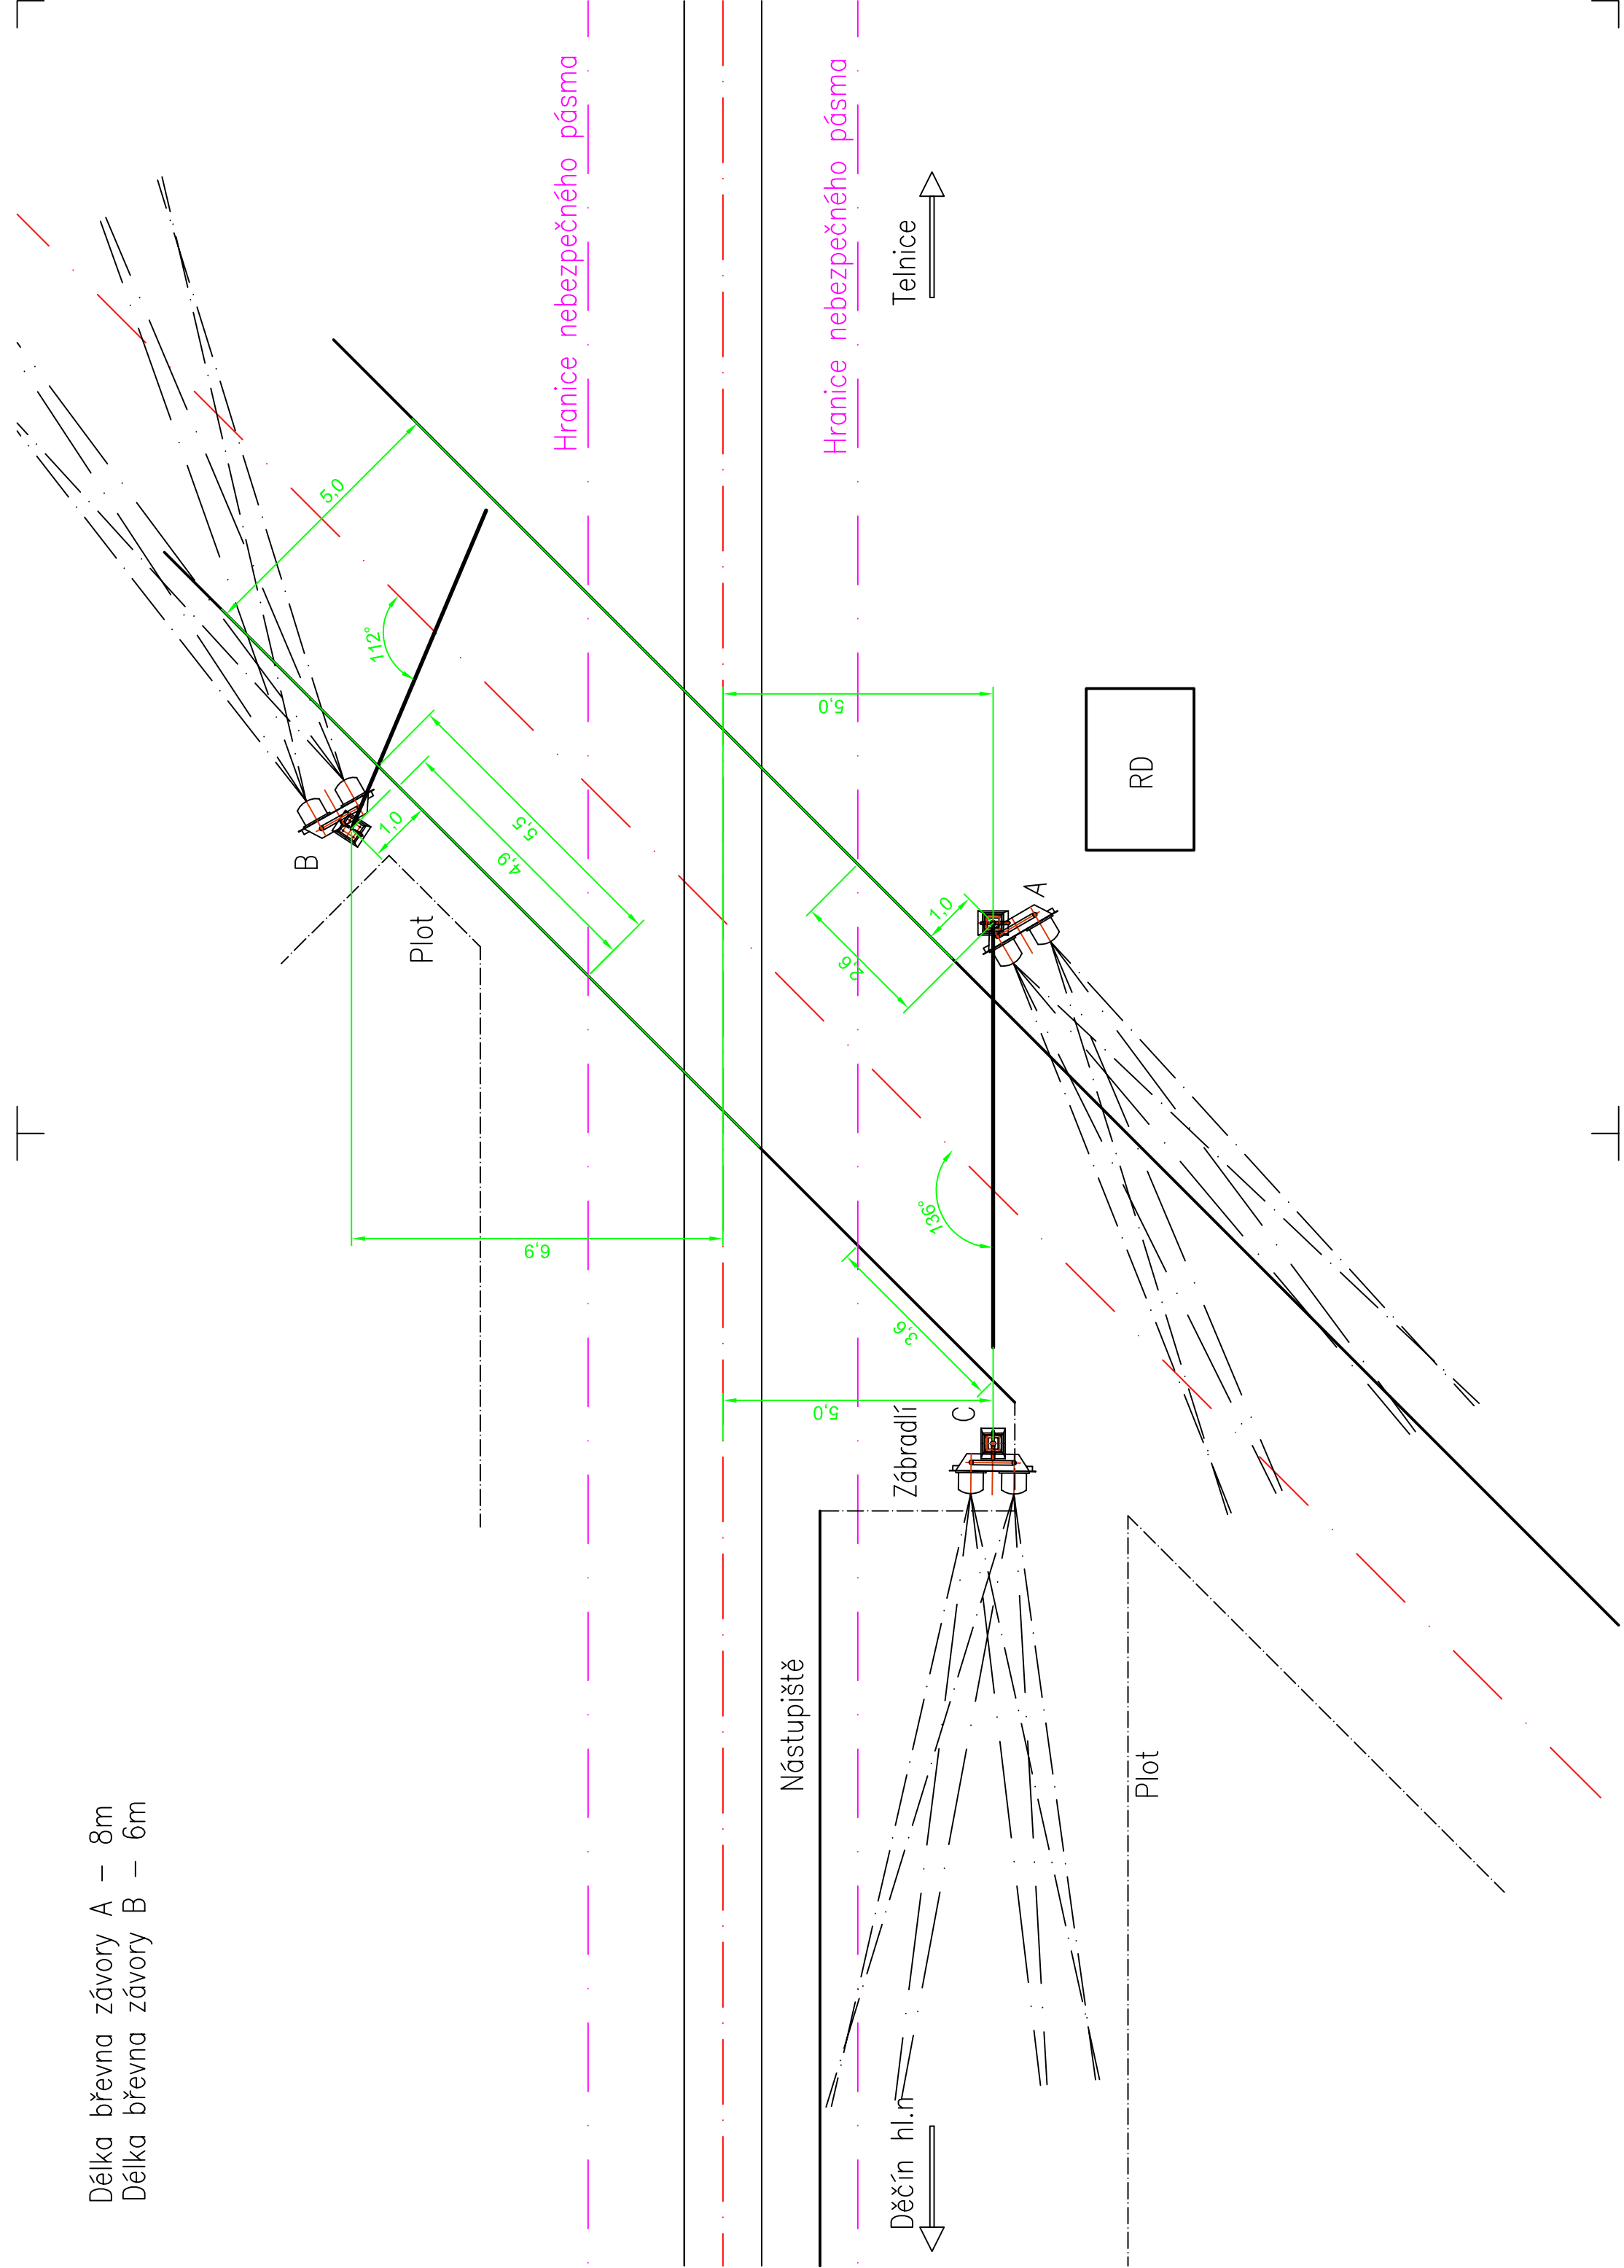

Orientační schéma:		Razítko oprávněné osoby:	
Revize:	Datum:	Popis:	Kontroloval:
1.	10/2021	Zpracování připominek.	Rynda
Stavebník/investor:	Správa železnic, státní organizace		
Adresa:	Dlážděná 1003/7, 110 00 Praha 1		
Zástupce investora:	Oblastní ředitelství Ústí nad Labem		
Adresa:	Železničářská 1386/31, 400 03 Ústí nad Labem		
Zhotovitel:	VIAMONT Projekt, s.r.o.		
Adresa:	Českokobrodská 628, 190 11 Praha 9 – Běchovice		
Kontakt:	T: +420 602 320 417 E: info@viamontprojekt.cz		
Hlavní projektant (HIP): Martin Rynda		Specialista: Martin Rynda	Odpovědný projektant: Martin Rynda
Název stavby/jake:	Oprava PZS na přejezdu P2007 v km 3,435 v úseku Děčín hl.n. - Oldřichov		S-kód:
Název části:	Technologická část		Zakázka:
Název objektu:	Zabezpečovací zařízení (PZS) železniční přejezd v km 3,435 (P2007)		Označení části:
Název přílohy:	Situční schéma přejezdu P2007		Číslo objektu/komplexu:
Kraj:	Katastrální území:	TUDU:	Číslo přílohy:
Ústecký	Horní Oldřichov [625221]	064102	Paré:
Dokumentace:			
DUSP	Datum zpracování:	Formáty:	Měřítko:
	10/2021	3x/A4	1:125
S-kód:	Stupeň dokumentace:	Část:	Objekt:
- - - - -	- D U S P _ _	- D I 1 3 _ _	_ P S O 1 0 1 3 1 _ X X _ _ 0 4 0 1 _ 0 0 0