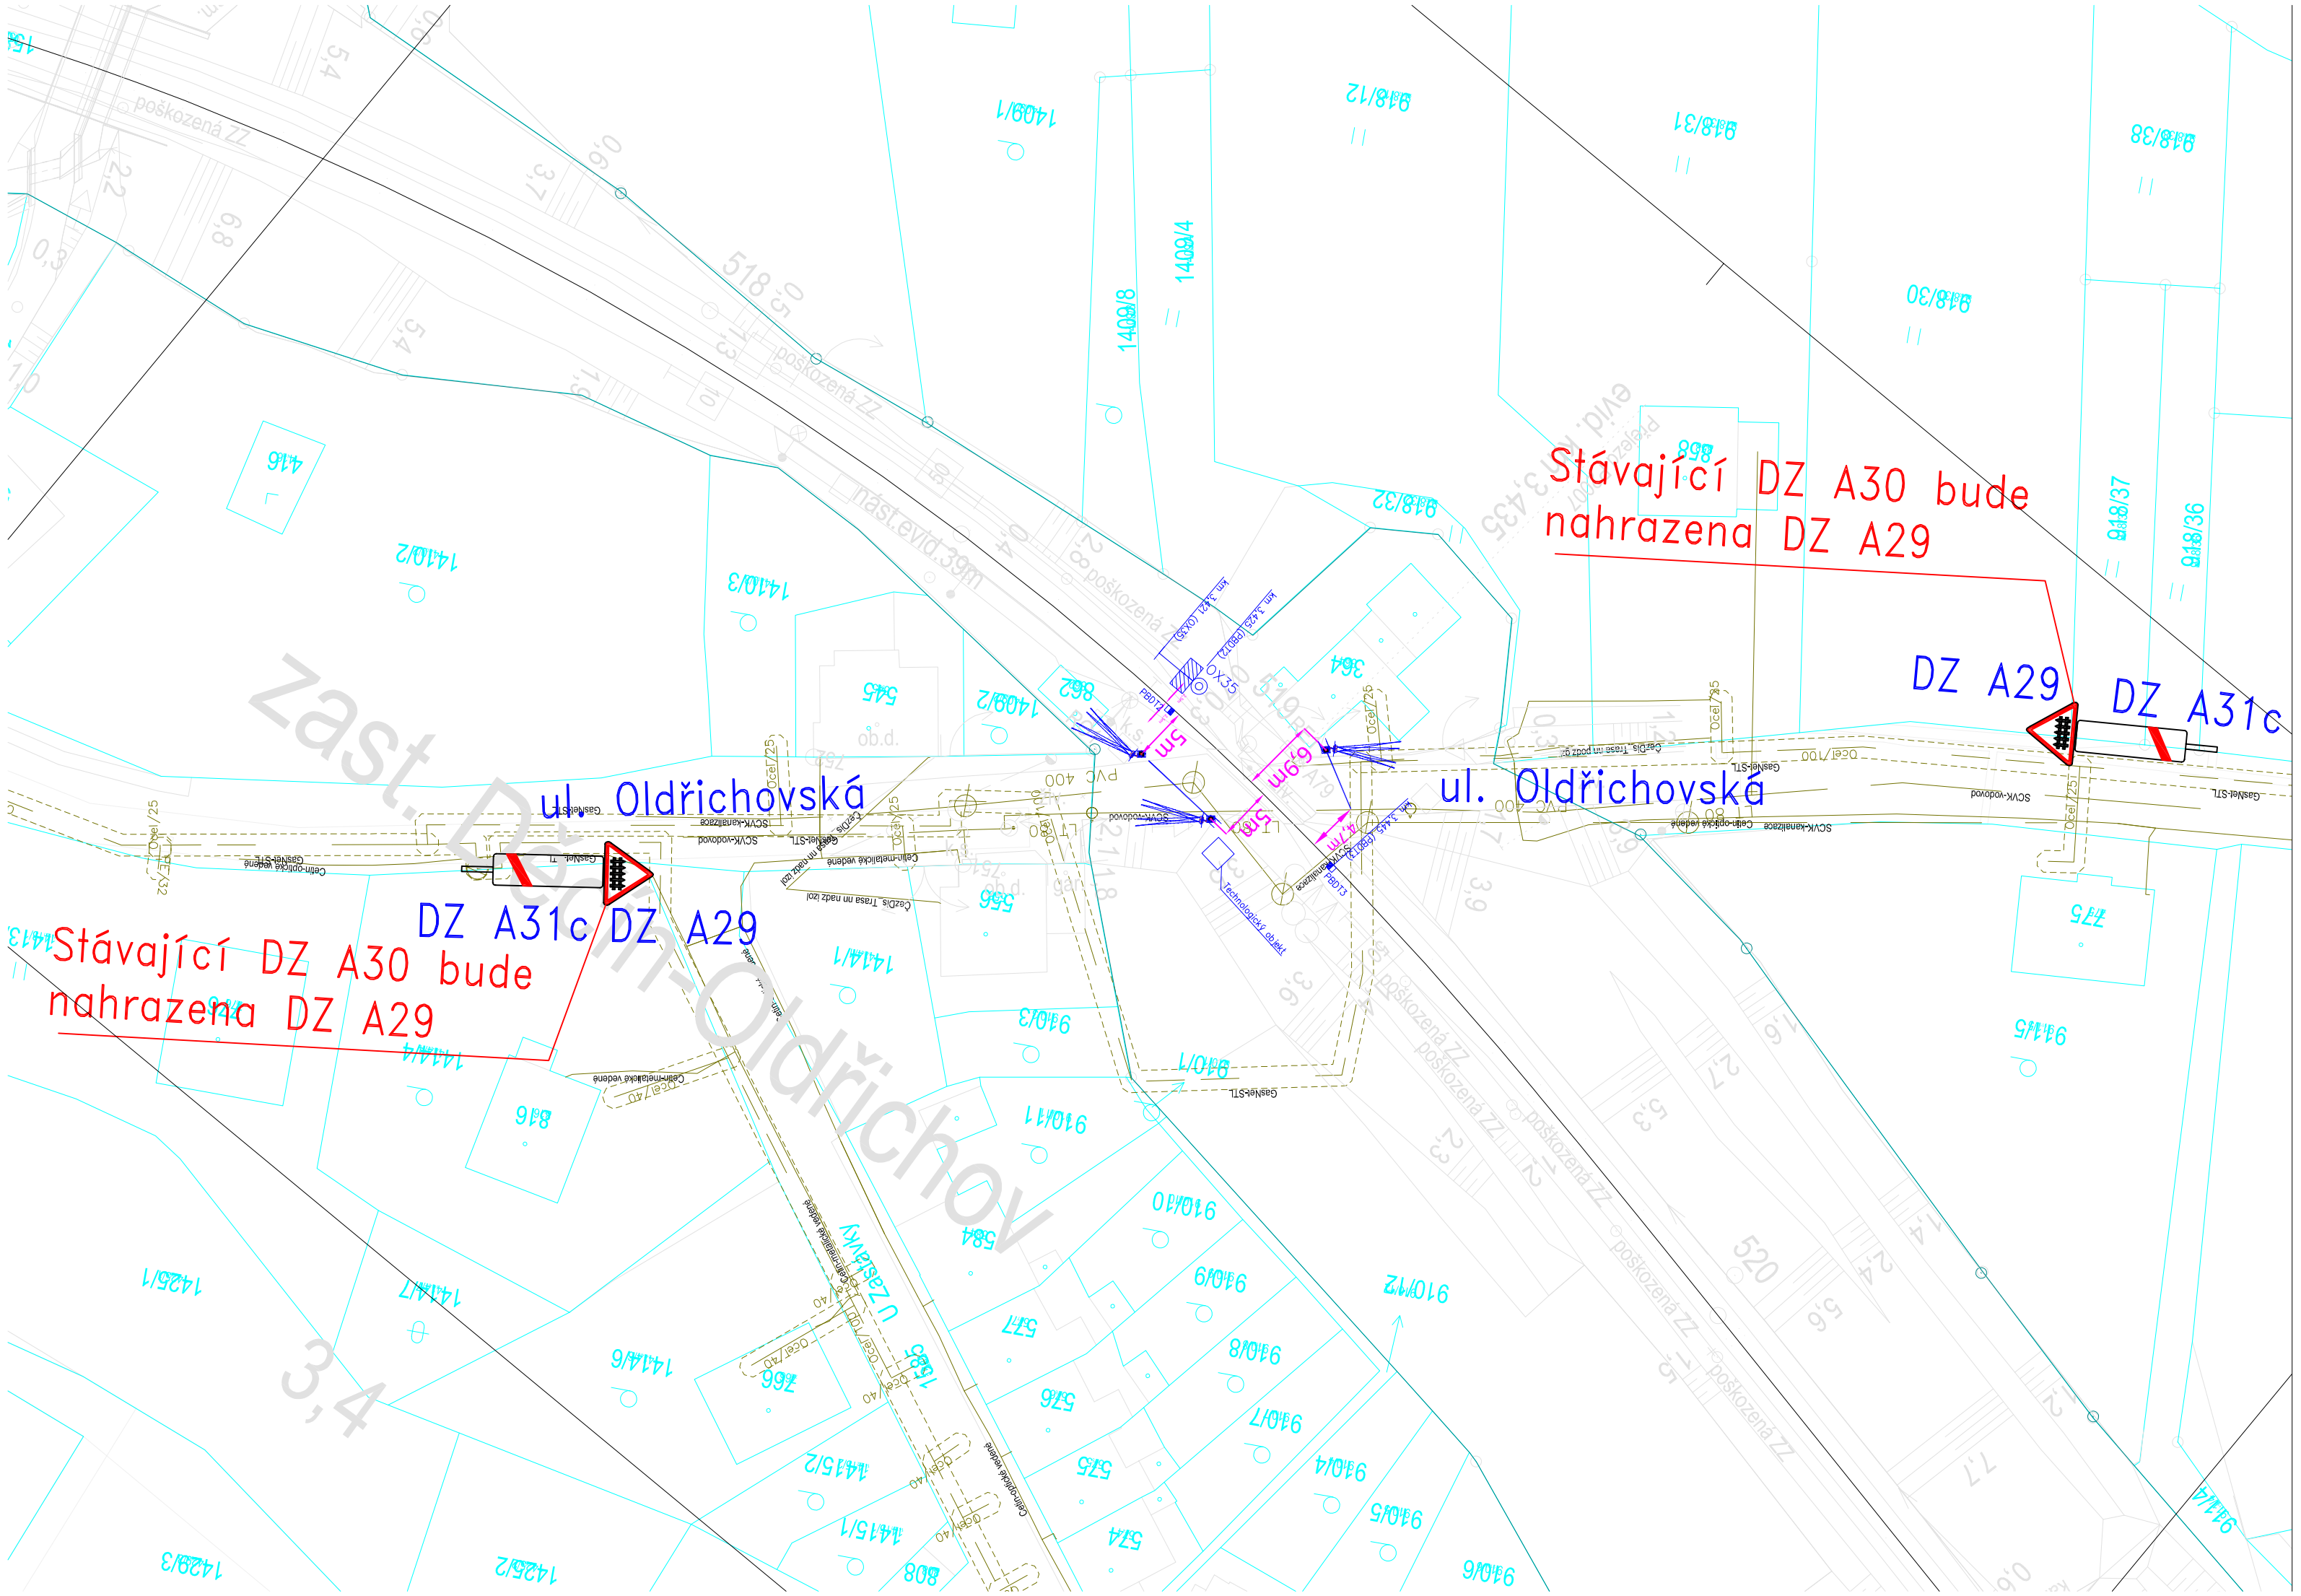

Orientační schéma:	Razítko oprávněné osoby:

Revize:	Datum:	Popis:	Kontroloval:

Stavebník/investor:	Správa železnic, státní organizace	SPRÁVA ŽELEZNIC
Adresa:	Dlážděná 1003/7, 110 00 Praha 1	
Zástupce investora:	Oblastní ředitelství Ústí nad Labem	
Adresa:	Železničářská 1386/31, 400 03 Ústí nad Labem	
Zhotovitel:	VIAMONT Projekt, s.r.o.	VIAMONT PROJEKT
Adresa:	Českobrodská 628, 190 11 Praha 9 – Běchovice	
Kontakt:	T: +420 602 320 417	
	E: info@viamontprojekt.cz	

Hlavní projektant (HIP):	Specialista:	Odpovědný projektant:	Zpracovatel přílohy:
Martin Rynda	Martin Rynda	Martin Rynda	Martin Rynda

Název stavby/akce:	Oprava PZS na přejezdu P2007 v km 3,435 v úseku Děčín hl.n. - Oldřichov		S-kód:
			Zakázka: 36/2021
Název části:	Technologická část		Označení části: D.1.1.3
Název objektu:	Zabezpečovací zařízení (PZS) železniční přejezd v km 3,435 (P2007)		Číslo objektu/komplexu: **PS 01-01-31**
Název přílohy:	Dopravní značení u přejezdu P2007		Číslo přílohy: 0404
			Paré:
Kraj: Ústecký	Katastrální území: Horní Oldřichov [625221]	TUDU: 064102	
Dokumentace:			
Stupeň dokumentace: DUSP	Datum zpracování: 10/2021	Formáty: 3xA4	Měřítko: 1:500

S-kód:	Stupeň dokumentace:	Část:	Objekt:	Podobjekt:	Příloha	Revize:
SXXXXXXXXX	DUSP	_D113	_PS0101	31	_XXX	_0404 _000