


SITUACE V RASTROVÉ MAPĚ 1:10000
Varianta 3 - 2. část

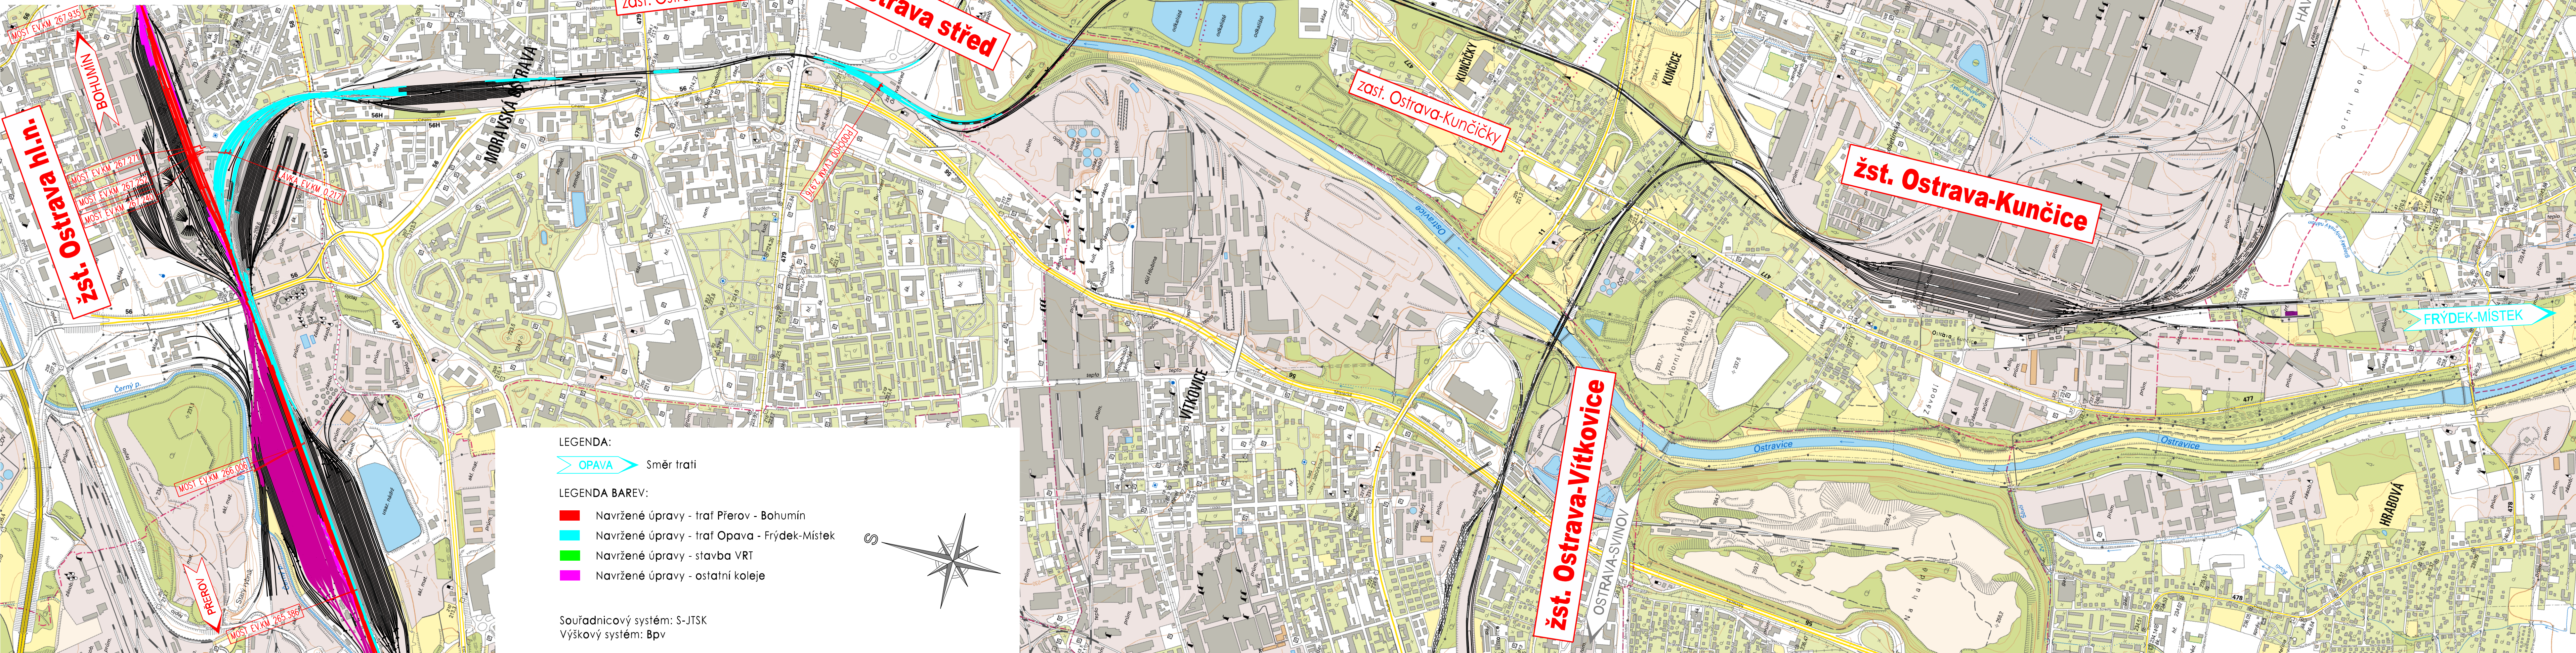

LEGENDA:

OPAVA Směr trati

LEGENDA BAREV:

- Navržené úpravy - trať Přerov - Bohumín
- Navržené úpravy - trať Opava - Frýdek-Místek
- Navržené úpravy - stavba VRT
- Navržené úpravy - ostatní koleje

Souřadnicový systém: S-JTSK
Výškový systém: Bpv



ČÍSLO SOUPRAVY:		
REVIZE Č.	DATUM	ZMĚNA

MCO MORAVIA CONSULT Olomouc a.s.
LEGIONÁŘSKÁ 1085/8 , 779 00 Olomouc

tel.: +420 585 570 444
fax: +420 585 570 412
e-mail: moravia@moravia.cz
http://www.moravia.cz

OBJEDNATEL SZDC Správa železniční dopravní cesty, státní organizace Stavební správa východ, Nerudova 1, 772 58 OLOMOUC		G. REDITEL MORAVIA CONSULT Olomouc a.s. ING. VÁCLAV KRATOCHVÍL
HLAVNÍ INŽENÝR PROJEKTU ING. ONDŘEJ POKORNÝ	ING. PAVEL ŠUDRICH ING. ONDŘEJ POKORNÝ	ING. JAN LEHNERT
KRAJ: MORAVSKOSLEZSKÝ		POVĚŘENÝ OÚ: OSTRAVA
"Studie proveditelnosti železničního uzlu Ostrava 2015"		OBEC: OSTRAVA
		ZAK. ČÍSLO MCO 15-061-234-SP
		ÚČEL STUDIE PŘEVEDITELNOSTI
		DATUM DUBEN 2016
		FORMÁT 6 A4
SITUACE V RASTROVÉ MAPĚ Varianta 3 - 2. část		MĚŘITKO 1:10 000
ČÁST B.1.2		POR.Č. 6.2