


SITUACE V RASTROVÉ MAPĚ 1:10000
Varianta 4 - 2. část

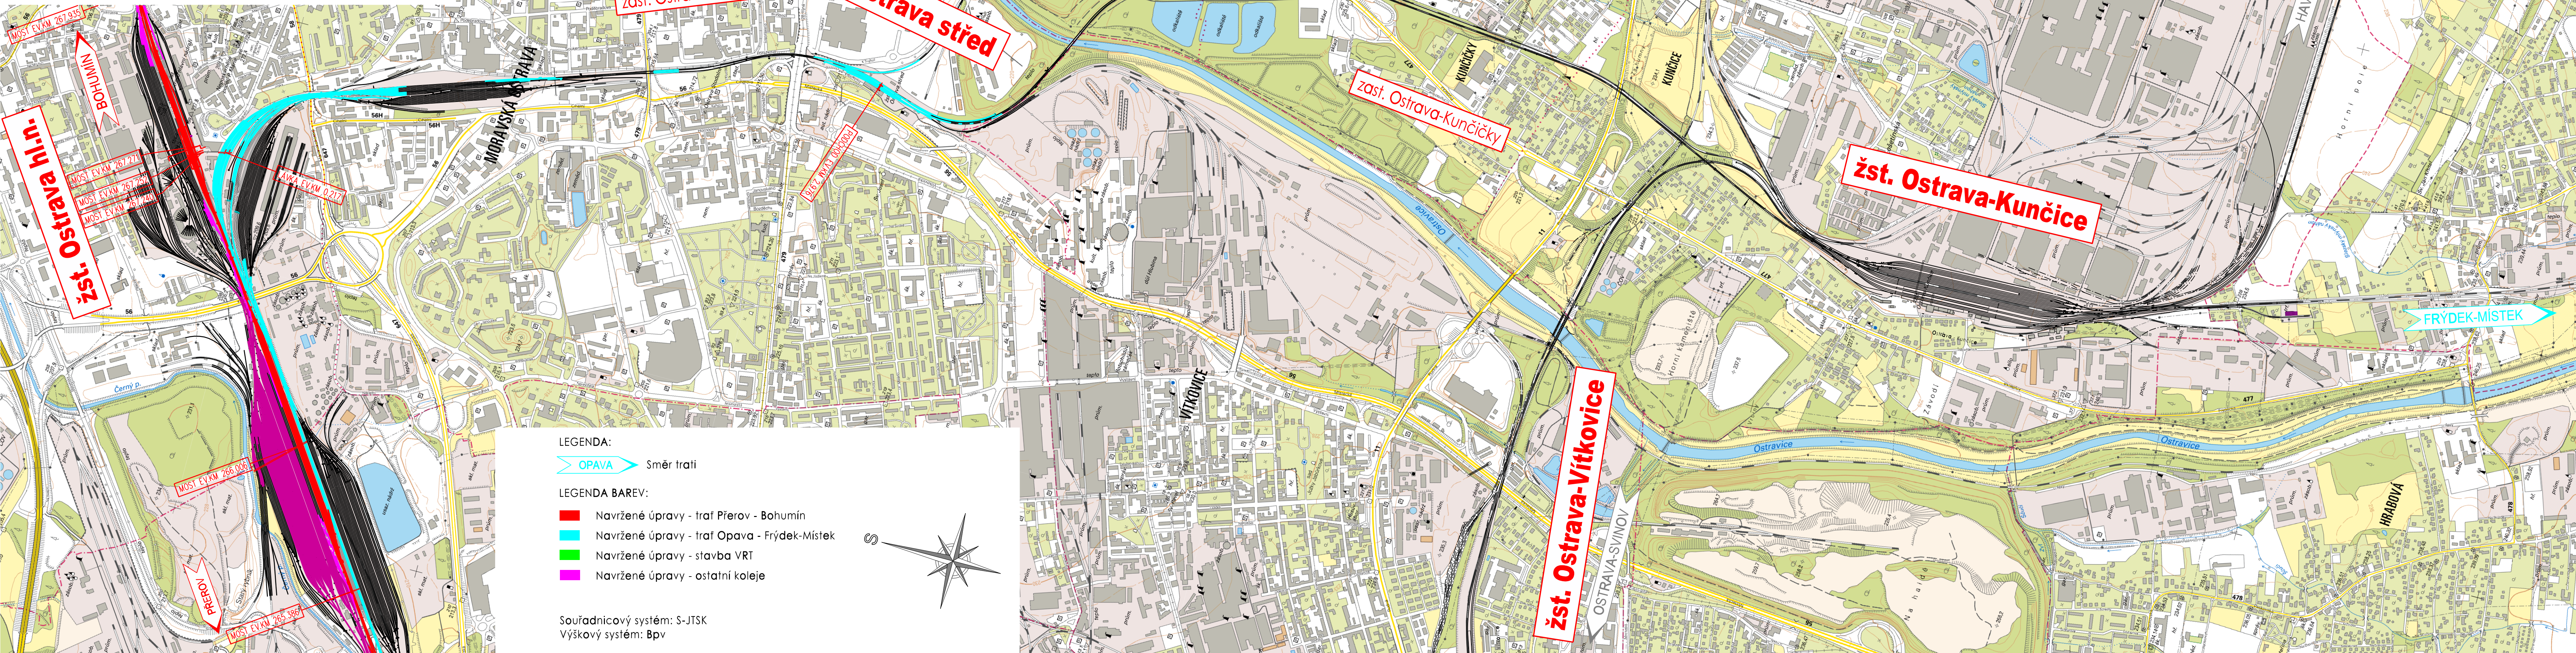

LEGENDA:

OPAVA Směr trati

LEGENDA BAREV:

- Navržené úpravy - trať Přerov - Bohumín
- Navržené úpravy - trať Opava - Frýdek-Místek
- Navržené úpravy - stavba VRT
- Navržené úpravy - ostatní koleje

Souřadnicový systém: S-JTSK
Výškový systém: Bpv



ČÍSLO SOUPRAVY:		
REVIZE Č.	DATUM	ZMĚNA

MCO MORAVIA CONSULT Olomouc a.s.
LEGIONÁŘSKÁ 1085/8, 779 00 Olomouc
tel.: +420 585 570 444
fax: +420 585 570 412
e-mail: moravia@moravia.cz
http://www.moravia.cz

OBJEDNATEL		Správa železniční dopravní cesty, státní organizace Stavební správa východ, Nerudova 1, 772 58 OLOMOUC	
HLAVNÍ INŽENÝR PROJEKTU	ING. PAVEL ŠUDRICH	G. REDITEL MORAVIA CONSULT Olomouc a.s.	ING. VÁCLAV KRATOCHVIL
ODPOVĚDNÝ PROJ. OBJ., PS	ING. ONDŘEJ POKORNÝ	KONTROLOVAL	ING. JAN LEHNERT
KRAJ: MORAVSKOSLEZSKÝ	POVĚŘENÝ OÚ: OSTRAVA	OBEC: OSTRAVA	
"Studie proveditelnosti železničního uzlu Ostrava 2015" (1. dílčí termín)		ZAK. ČÍSLO MCO	15-061-234-SP
		ÚČEL	STUDIE PŘEVÝŠNOSTI
		DATUM	DUBEN 2016
		FORMÁT	6 A4
		MĚŘITKO	1:10 000
SITUACE V RASTROVÉ MAPĚ Varianta 4 - 2. část		ČÁST	POR.Č.
		B.1.2	7.2