

RESNÍ ÚŘAD
KATASTRÁLNÍ ÚZEMÍ
JH POZEMKU

[illegible]

NÝRSKÉ SÍTĚ – NOVÉ

NÝRSKÉ SÍŤ – STÁVAJÍCÍ

0,000 000 – 0,892 678
1:1000/100

anka :

Y NIVELETY (TK)
(nový stav)

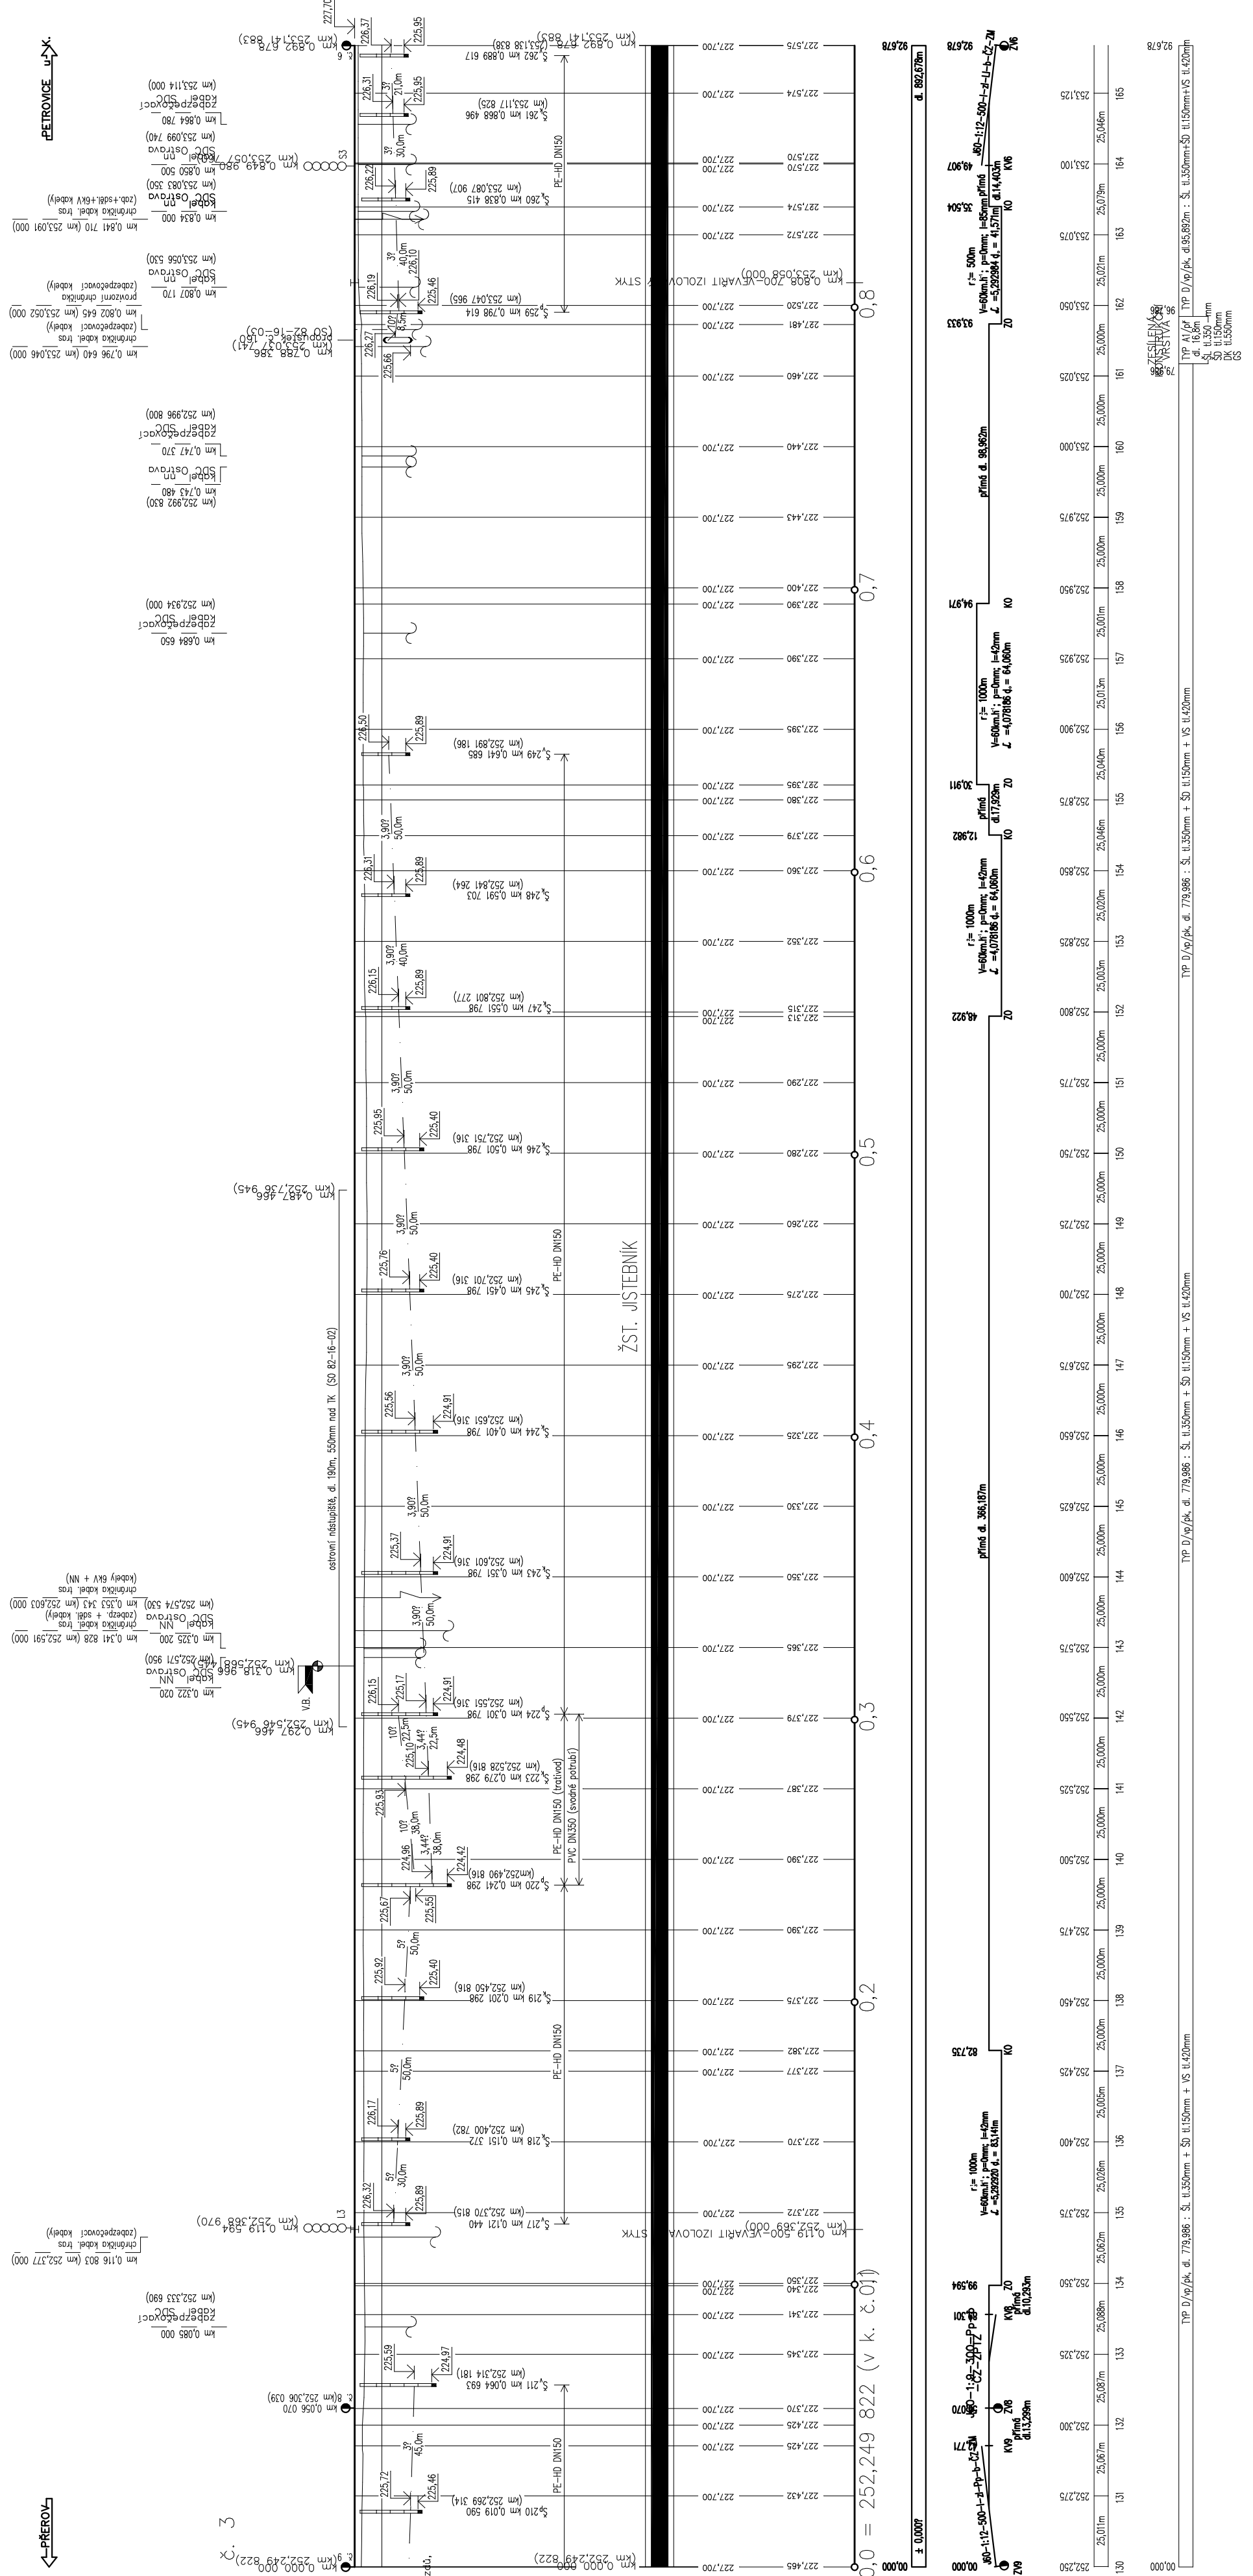
OV. ROVINA
ANIČENÍ

MONOVÉ POMĚRY

ČEROVÉ POMĚRY

ANIČENÍ PŘÍČNÝCH ŘEZŮ (ke k. ž. 1)
ÁLENOST PŘÍČNÝCH ŘEZŮ
LA PŘÍČNÝCH ŘEZŮ

STRUKCE PRAŽCOVÉHO PODLOŽÍ

[illegible]

Popis vrstev

KRESBA

ROZMĚRY
ROZMĚRY
ROZMĚRY