


ZÁKLADOVÝ PAS ZT1 - 2 ks

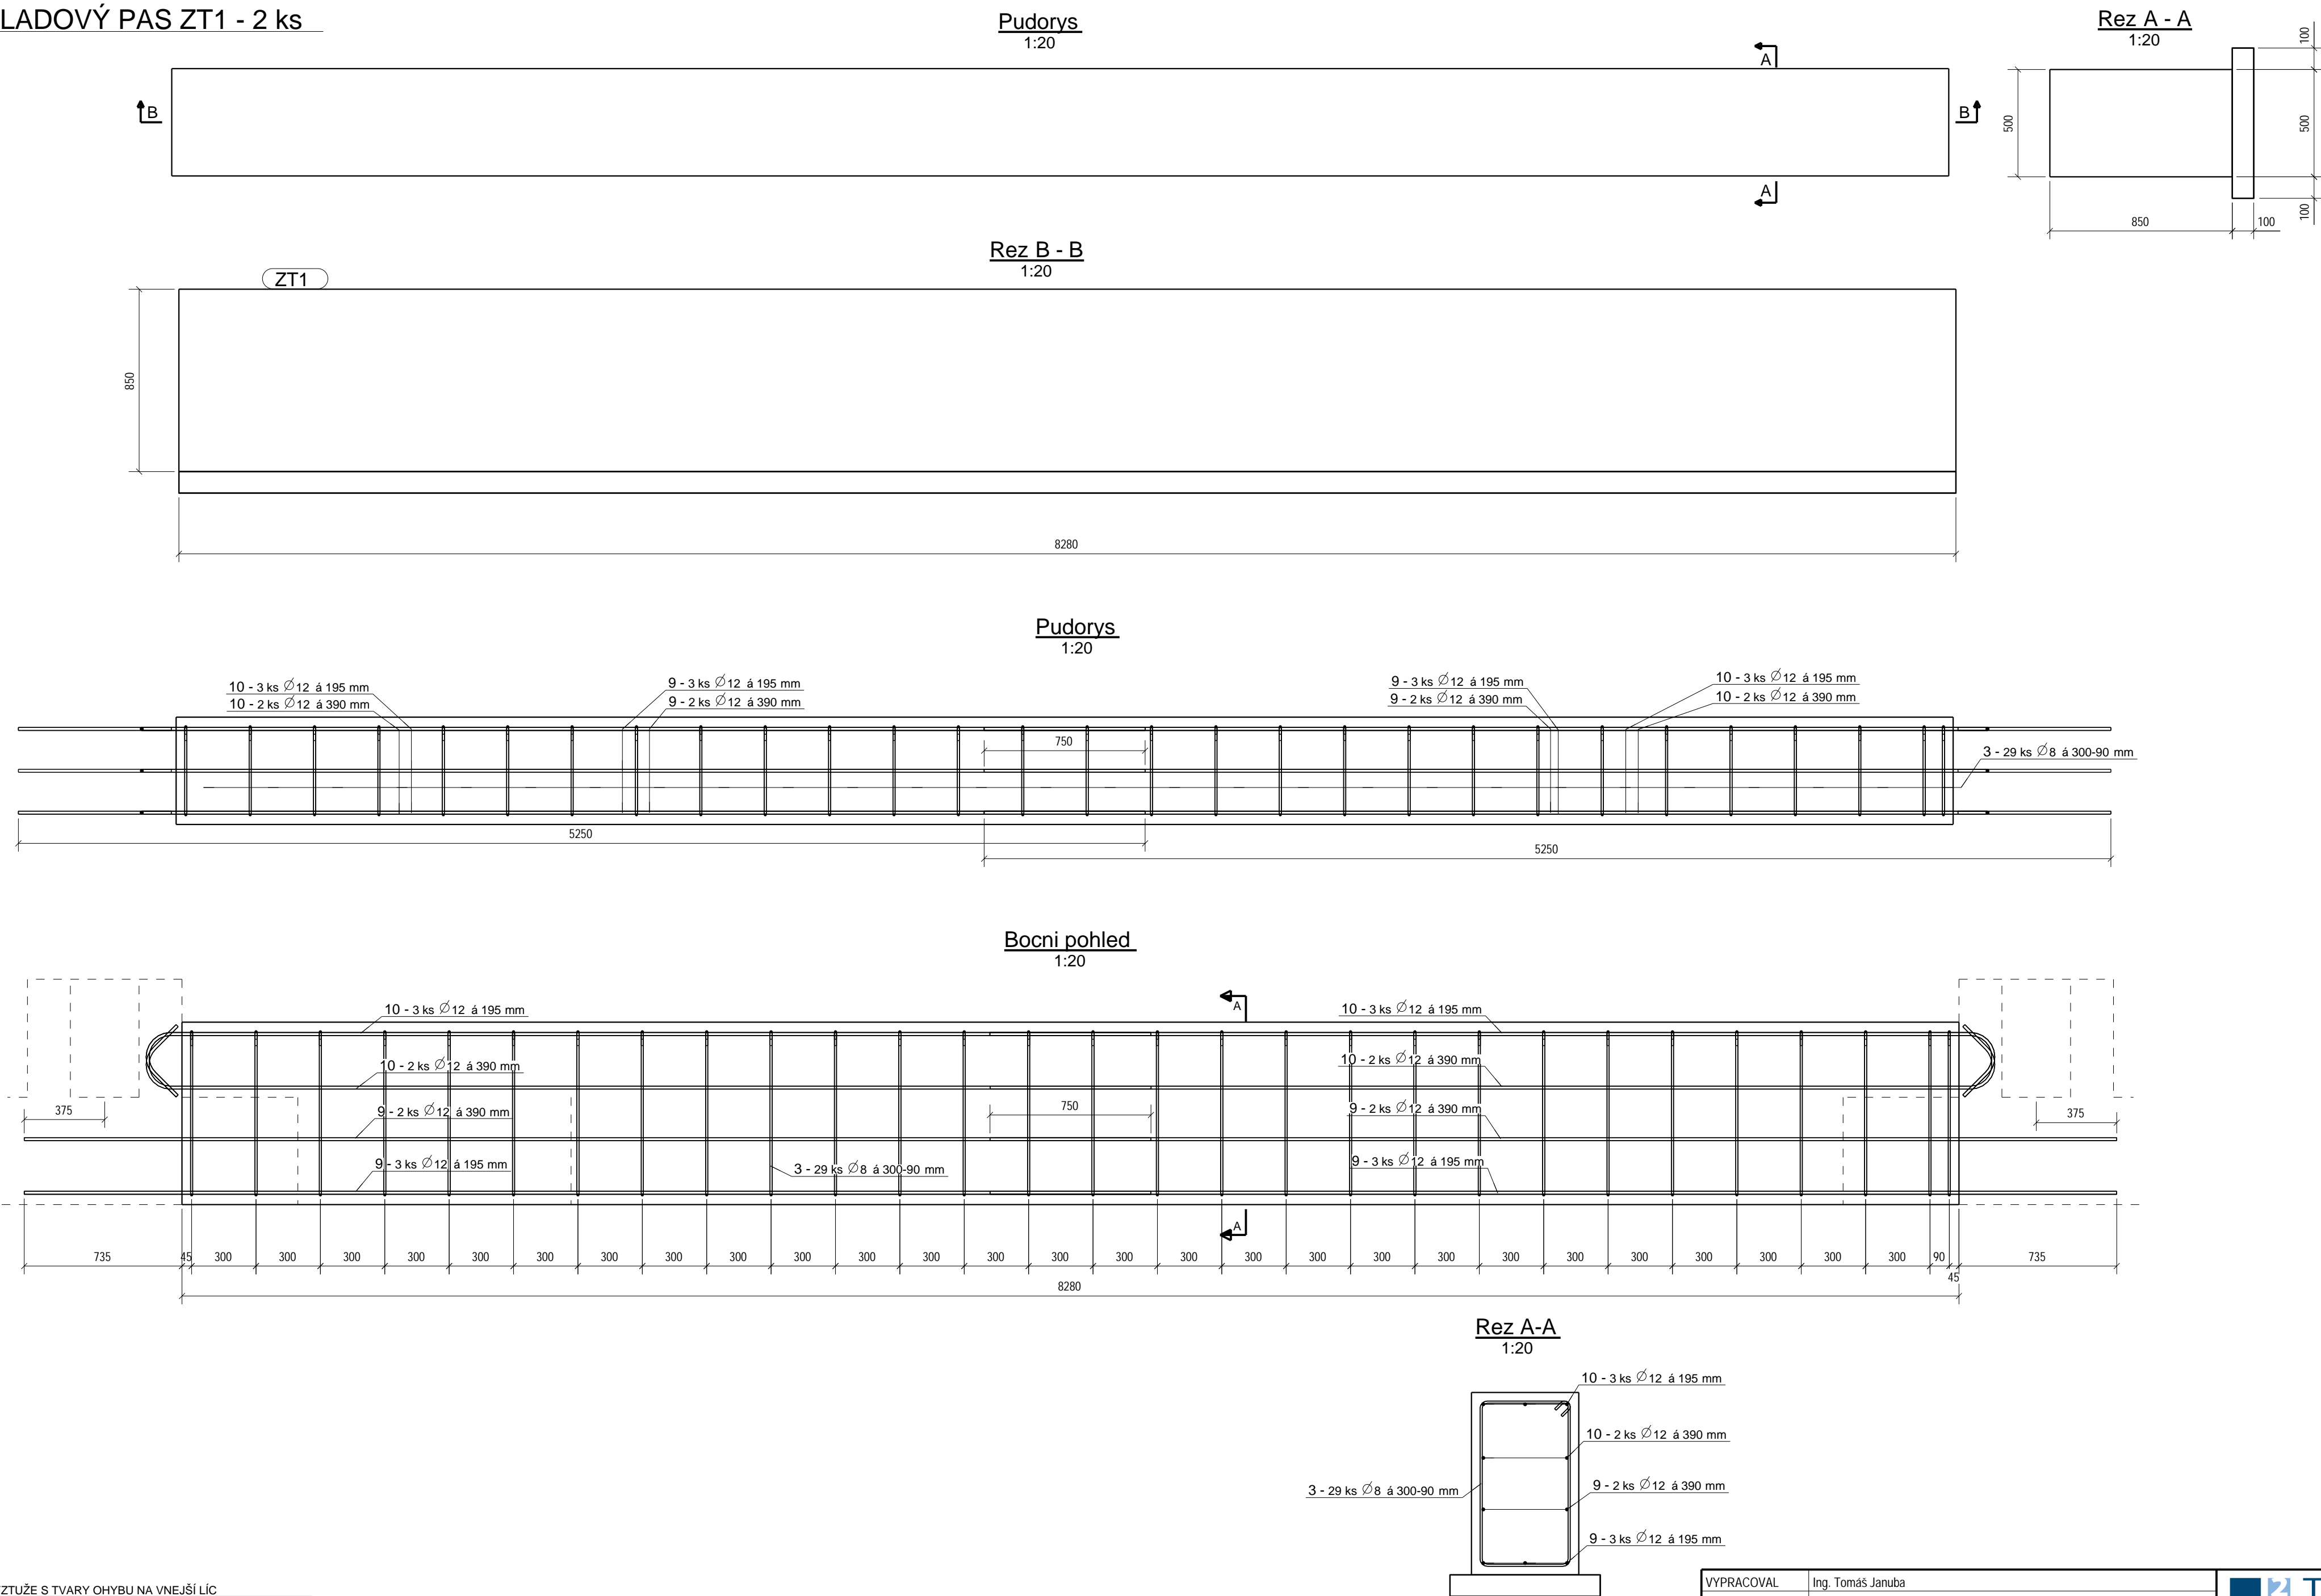

Jiná ověření:	
Paré:	
Orientační schéma:	
Razítko oprávněné osoby:	
Podpis: Datum:	
Revize:	Datum:
Popis:	
Kontroloval:	
Stavebník/Investor: Správa železnic, státní organizace	
Adresa: Dlážděná 1003/7, 110 00 Praha 1	
Zástupce investora: Stavební správa západ	
Adresa: Diamond Point, Ke Štvanici 656/3, 186 00 Praha 8 - Karlín	
Zhotovitel díla: SAGASTA s.r.o.	
Adresa: Novodvorská 1010/14, 142 00, Praha 4 - Lhotka	
Kontakt: T: +420 720 071 940	
E: jan.pospisil@sagasta.cz	
Zhotovitel objektu: Atelier architektury a urbanismu, s.r.o.	
Adresa: Lipky 1283, 549 41 Červený Kostelec	
Kontakt: T: +420 733 575 544	
E: wajsar@kontexty.cz	
Hlavní projektant (HIP): Ing. Jan Pospíšil	
Specialista: Ing. Tomáš Januba	
Název stavby/akce:	Rekonstrukce výpravní budovy ŽST Praha-Radotín
Označení investora:	E618-S-4489/2020/JAN
Označení zhotovitele:	120134
Název části:	Pozemní stavební objekty výpravních budov a budov zastávek
Označení části:	D.2.2.1
Název objektu/díle části:	Výpravní budova
Označení objektu/komplexu:	SO 25-71-01.02
Název přílohy:	Stavebně konstrukční řešení
Název díle části přílohy:	Vyztužení základového pasu ZT.1
Odpovědný projektant:	Zpracovatel přílohy:
Ing. Tomáš Januba	Ing. Tomáš Januba
Kraj:	Katastrální území:
Hlavní město Praha	Radotín [738620]
Měřítko:	1:20
Formáty:	6 x A4
TUDU:	0202B1
Smluvní datum zpracování:	02/2022
Označení investora:	Stupeň dokumentace:
1 2 Objekt:
[Prostor pro další informace]	Příloha:
	Revize:

TABULKA VÝZTUŽE S TVARY OHYBU NA VNEJŠÍ LÍČ							
C. POL.	D (mm)	POČET	JAKOST	DĚLKA	Kg/m	HMOTNOST	TVARY VÝZTUŽE
9	12	10	R	5250	4.66	46.6	5250
3	8	29	R	2439	0.96	27.9	45° 770 17 59 53
10	12	10	R	4970	4.41	44.1	45° 462 62
CELKOVÁ HMOTNOST VÝZTUŽE PRO 1ks (kg):							118.7

BETON C25/30
OCEL B500B

VYPRACOVAL	Ing. Tomáš Januba		
KONTROLOVAL			
INVESTOR	ZST Praha Radotín	MÉRITKO	1:20
MÍSTO STAVBY	Radotín	ARCH. ČÍSLO	2022-01
NÁZEV STAVBY:	Základová konstrukce	FORMÁT	594x420
OZNACENÍ POLOŽKY:	[ZT.1]	CÍSLO PŘÍLOHY	[ZT.1]