


SCHEMA PROSTUPŮ ŽB DESKOU

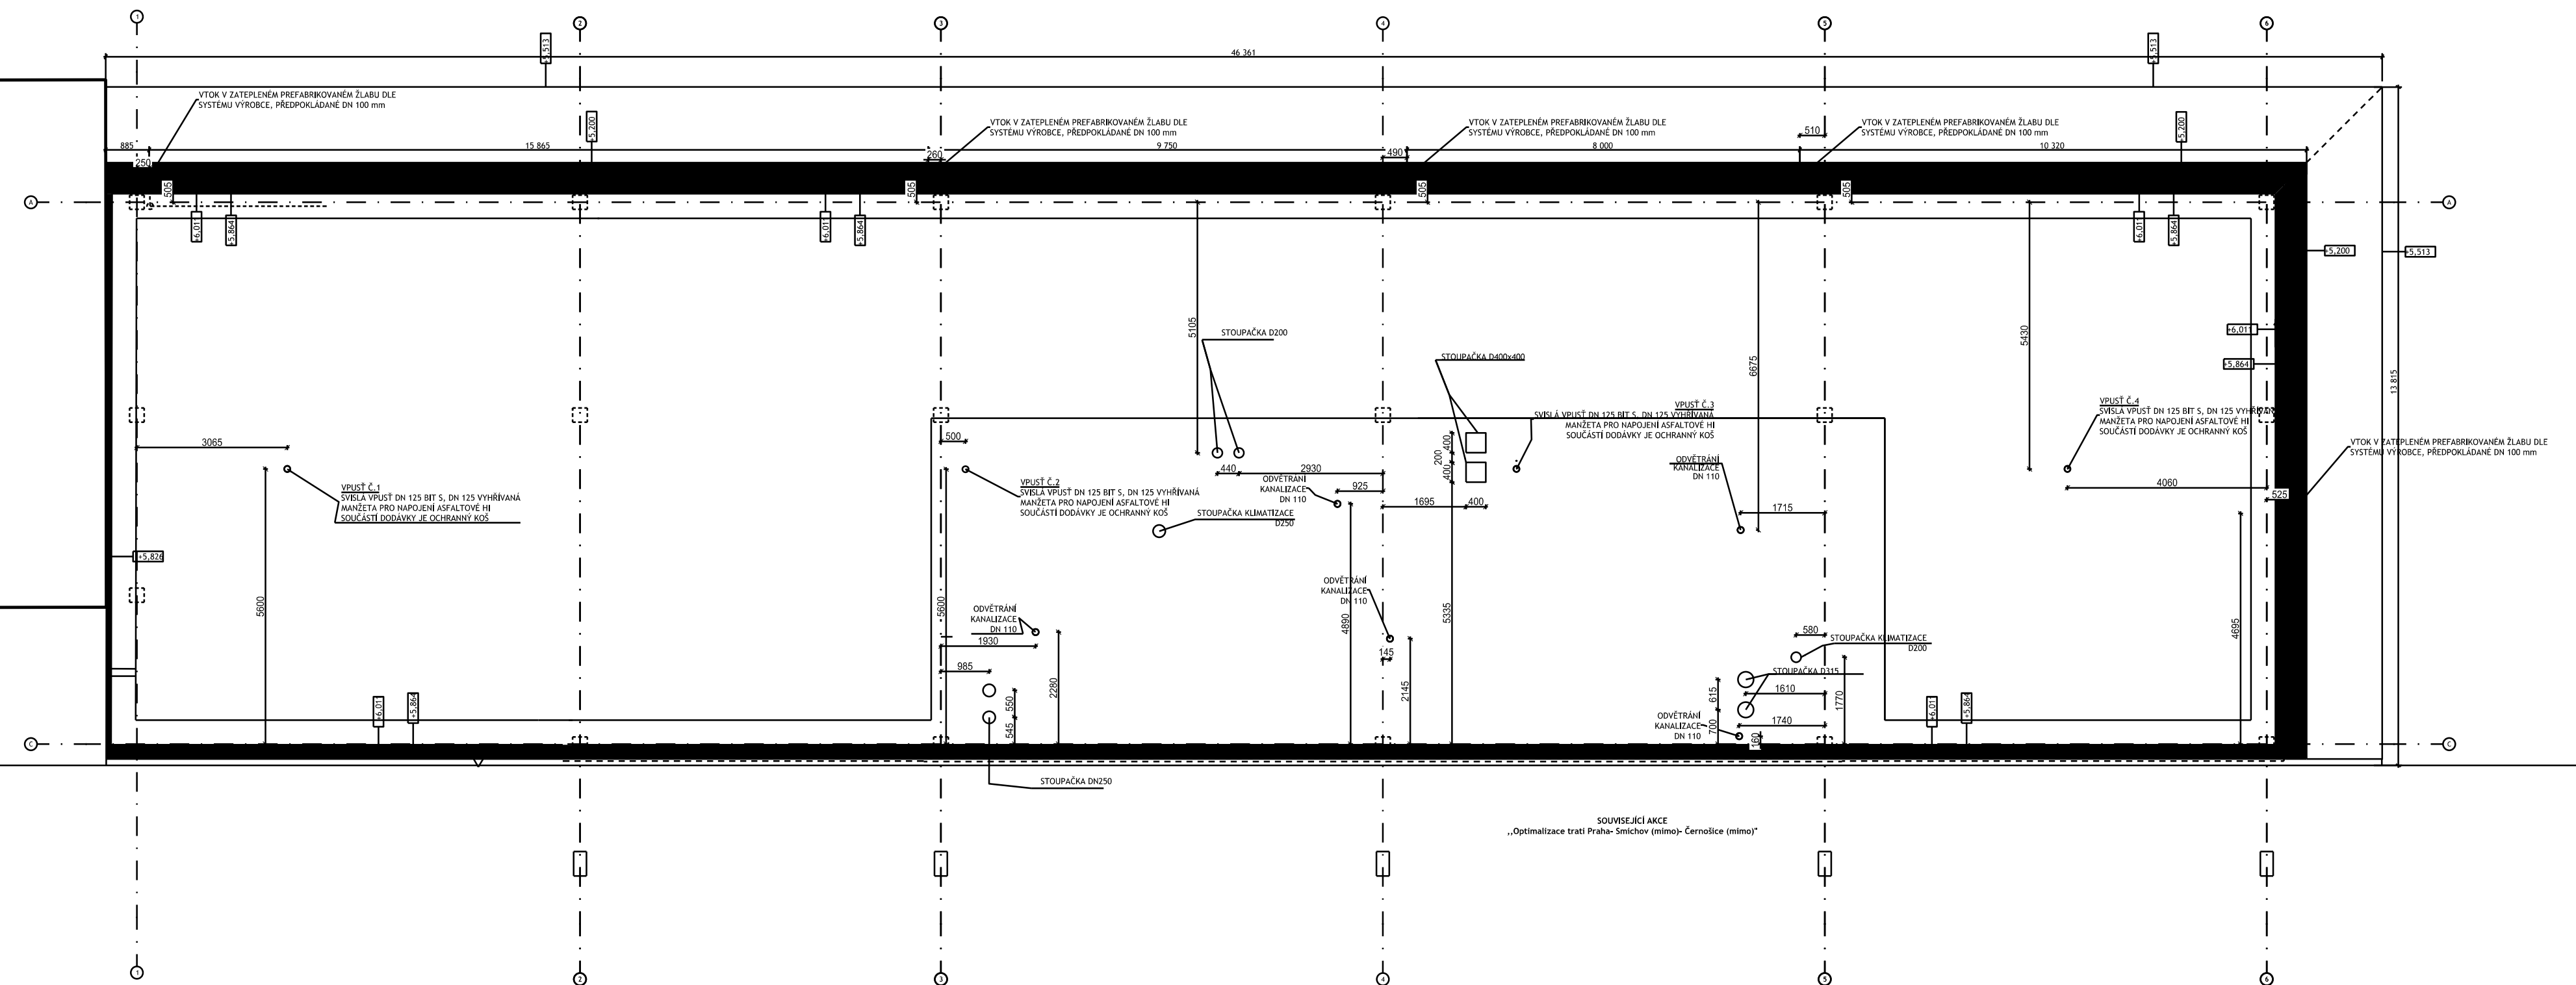

| | | | |
|--|--------|--|--------------|
|  <div>EVROPSKÁ UNIE Evropské strukturální a investiční fondy Operační program Doprava</div> | | <div>Ministerstvo dopravy Státní fond dopravní infrastruktury</div>  | |
| Jiná ověření: | | Paré: | |
| Orientační schéma: | | Razítko oprávněné osoby: | |
| | | Podpis: _____ Datum: _____ | |
| Revize: | Datum: | Popis: | Kontroloval: |
| | | | |
| | | | |
| | | | |
| | | | |
| | | | |
| Stavebník/Investor: | | Správa železnic, státní organizace | |
| Adresa: | | Dlážděná 1003/7, 110 00 Praha 1 | |
| Zástupce investora: | | Stavební správa západ | |
| Adresa: | | Diamond Point, Ke Štvanici 656/3, 186 00 Praha 8 - Karlín | |
| | |  | |
| | | SPRÁVA ŽELEZNIC | |
| Zhotovitel díla: | | SAGASTA s.r.o. | |
| Adresa: | | Novodvorská 1010/14, 142 00, Praha 4 - Lhotka | |
| Kontakt: | | T: +420 720 071 940 E: jan.pospisil@sagasta.cz | |
| | |  | |
| | | SAGASTA | |
| Zhotovitel objektu: | | Atelier architektury a urbanismu, s.r.o. | |
| Adresa: | | Lipky 1283, 549 41 Červený Kostelec | |
| Kontakt: | | T: +420 733 575 544 E: wajsar@kontexty.cz | |
| | |  | |
| | | kontexty atelier architektury a urbanismu | |
| Hlavní projektant (HIP): | | Ing. Jan Pospíšil | |
| Specialista: | | Ing. Tomáš Januba | |
| | | | |
| Název stavby/akce: | | Rekonstrukce výpravní budovy ŽST Praha-Radotín | |
| | | Označení investora: E618-S-4489/2020/JAN | |
| | | Označení zhotovitele: 120134 | |
| Název části: | | Pozemní stavební objekty výpravních budov a budov zastávek | |
| | | Označení části: D.2.2.1 | |
| Název objektu/díleč části: | | Výpravní budova | |
| | | Označení objektu/komplexu: SO 25-71-01.02 | |
| Název přílohy: | | Stavebně konstrukční řešení | |
| Název díleč části přílohy: | | Schéma prostupu střešní betonovou deskou | |
| Odpovědný projektant: | | Zpracovatel přílohy: | |
| Ing. Tomáš Januba | | Ing. Tomáš Januba | |
| | | Měřítko: 1:100 | |
| | | Formáty: 4 x A4 | |
| Kraj: | | TUDU: | |
| Hlavní město Praha | | Radotín [738620] | |
| | | 0202B1 | |
| | | Smluvní datum zpracování: 02/2022 | |
| Označení investora: | | Stupeň dokumentace: Část: | |
| 1 2 | | Objekt: Podobjekt: Příloha: Revize: | |
| [Prostor pro další informace] | | | |