


VÝKRES ZÁBRADLÍ


PŮDORYS
M 1:25

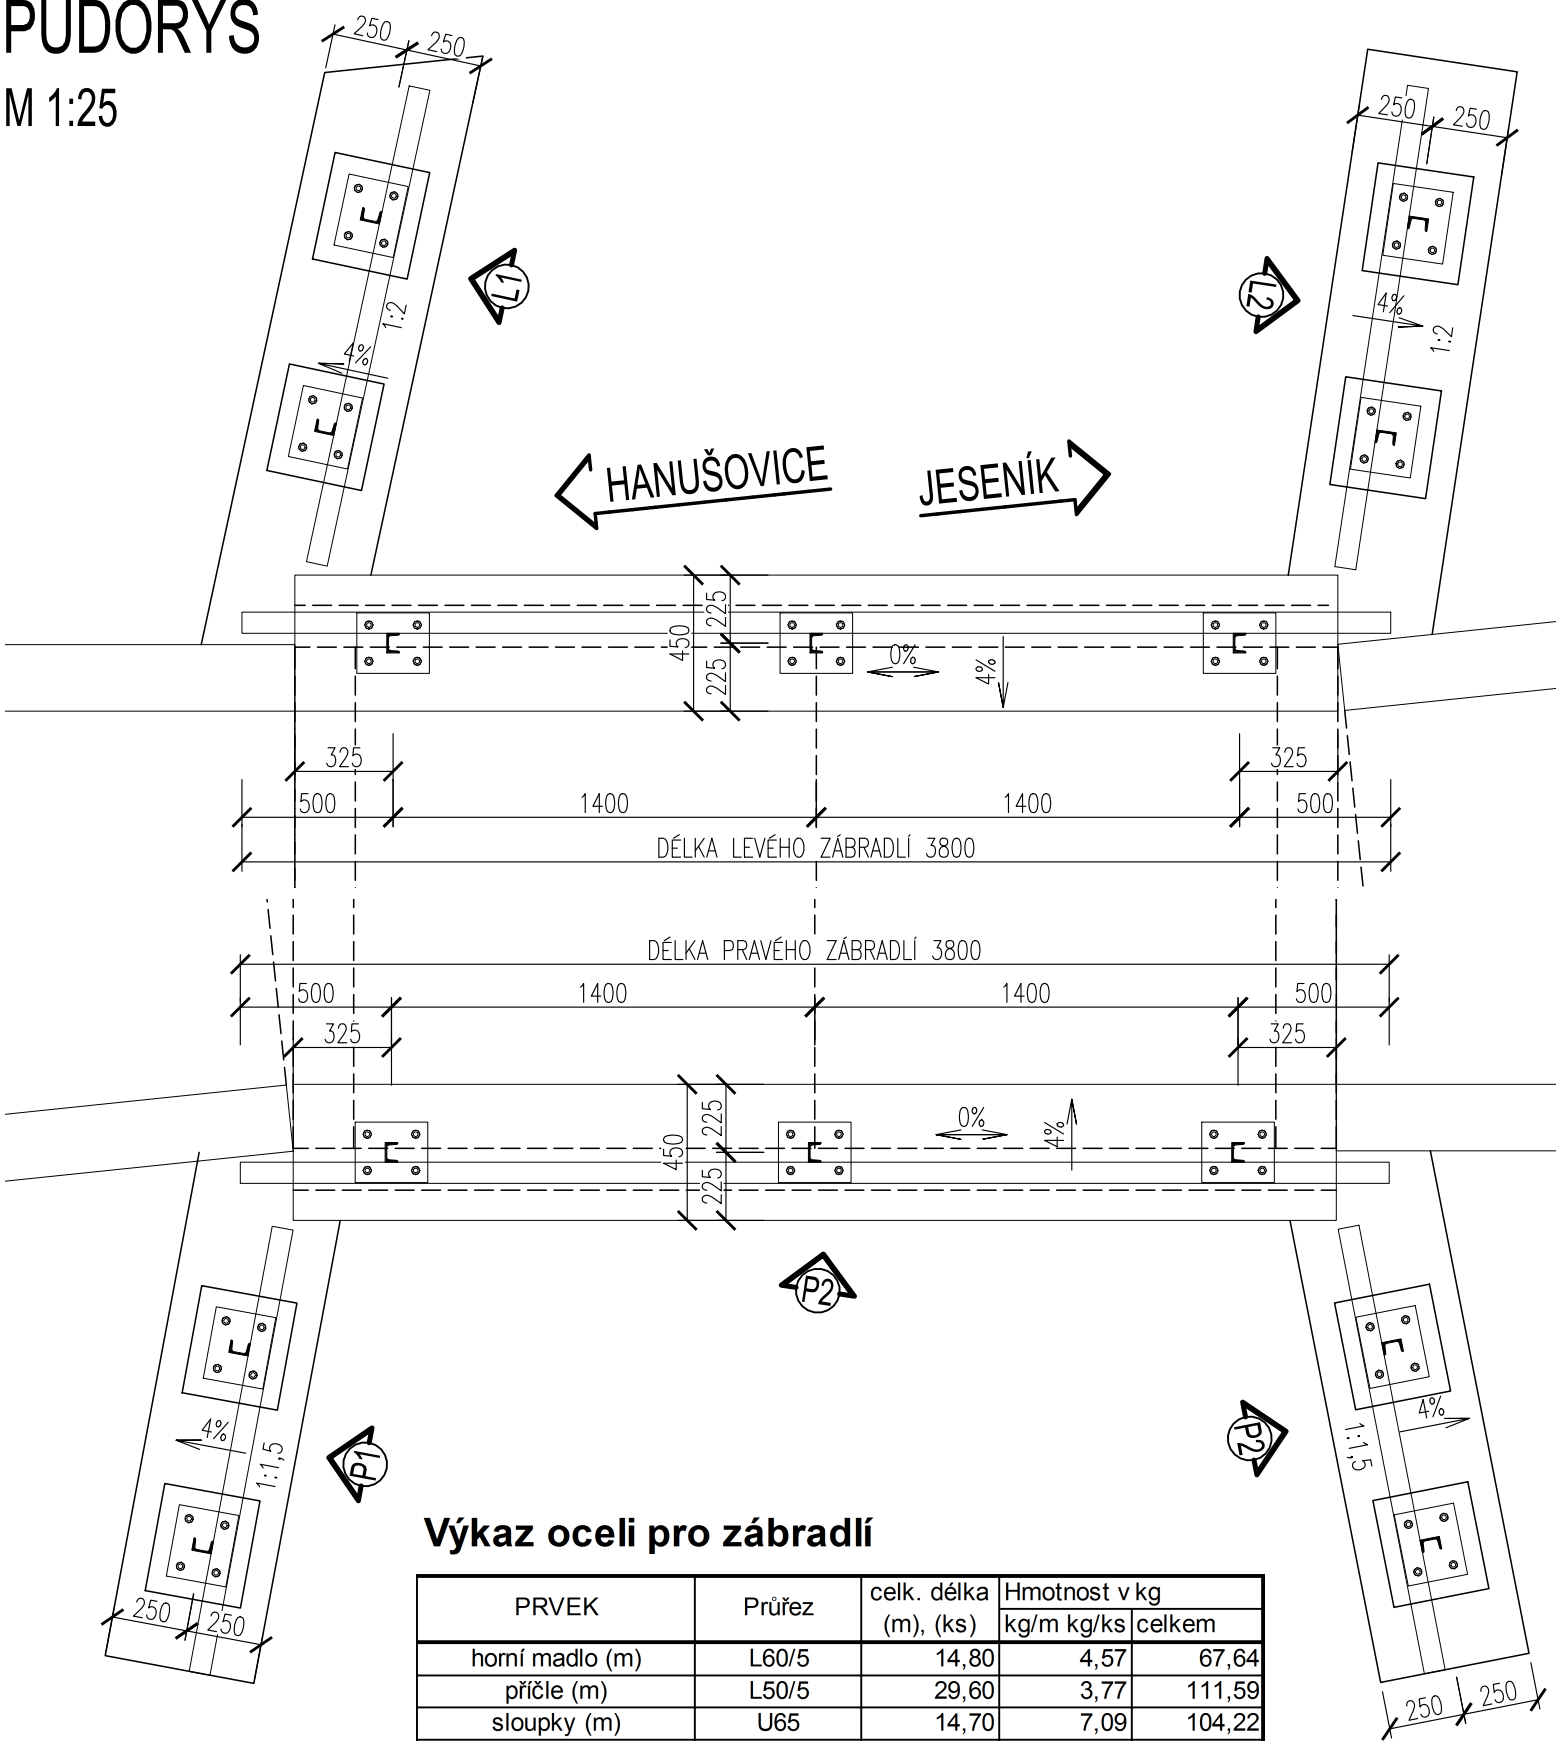


Výkaz oceli pro zábradlí

PRVEK	Průřez	celk. délka (m), (ks)	Hmotnost v kg kg/m kg/ks celkem
horní madlo (m)	L60/5	14,80	4,57 67,64
příčle (m)	L50/5	29,60	3,77 111,59
sloupky (m)	U65	14,70	7,09 104,22
patní plechy (ks)	P20/200/240	14,00	7,54 105,50
chemická kotva (ks)	M16	56,00	0,35 19,45
matice kotvy (ks)	M16	56,00	0,05 2,89
matice rektifikační (ks)	M16	56,00	0,03 1,68
Svary 2%			8,26
Součet oceli			421,23


POHLED P1
M 1:25

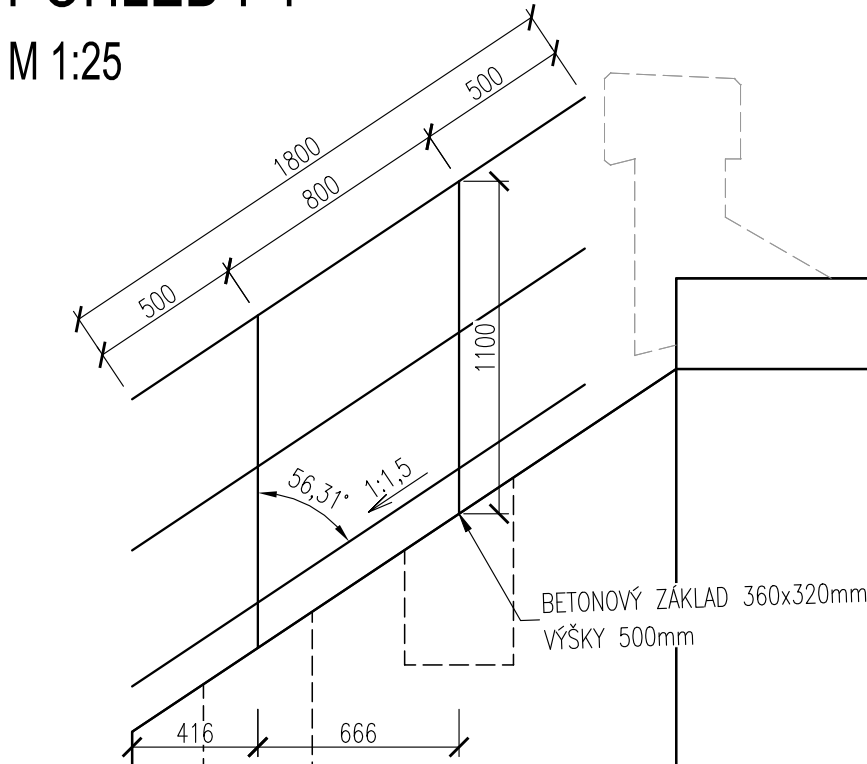


POHLED L2
M 1:25

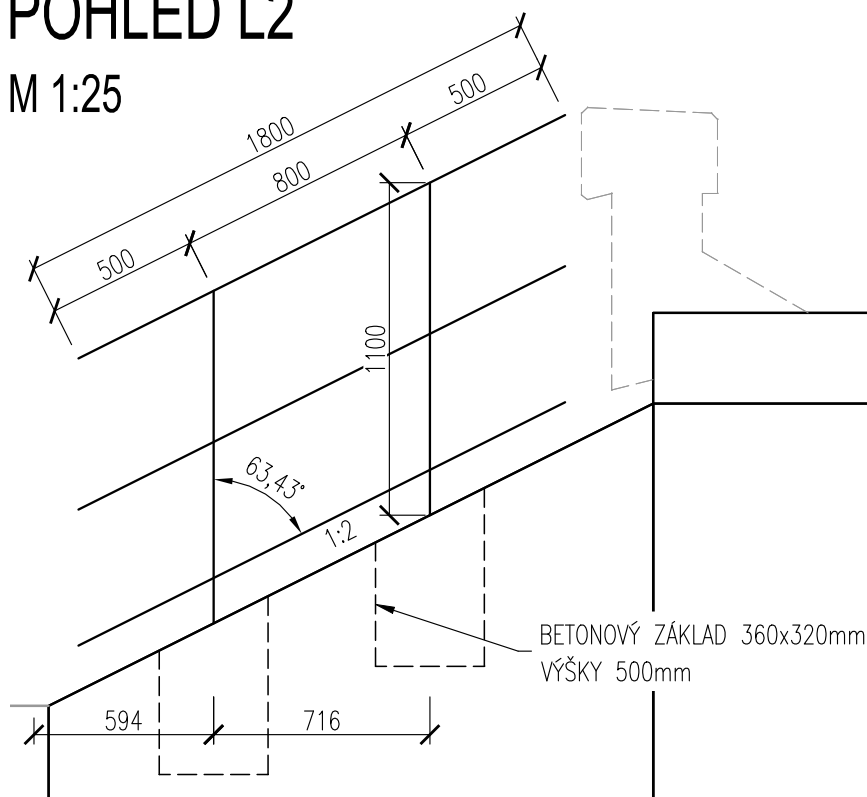


POHLED L1
M 1:25

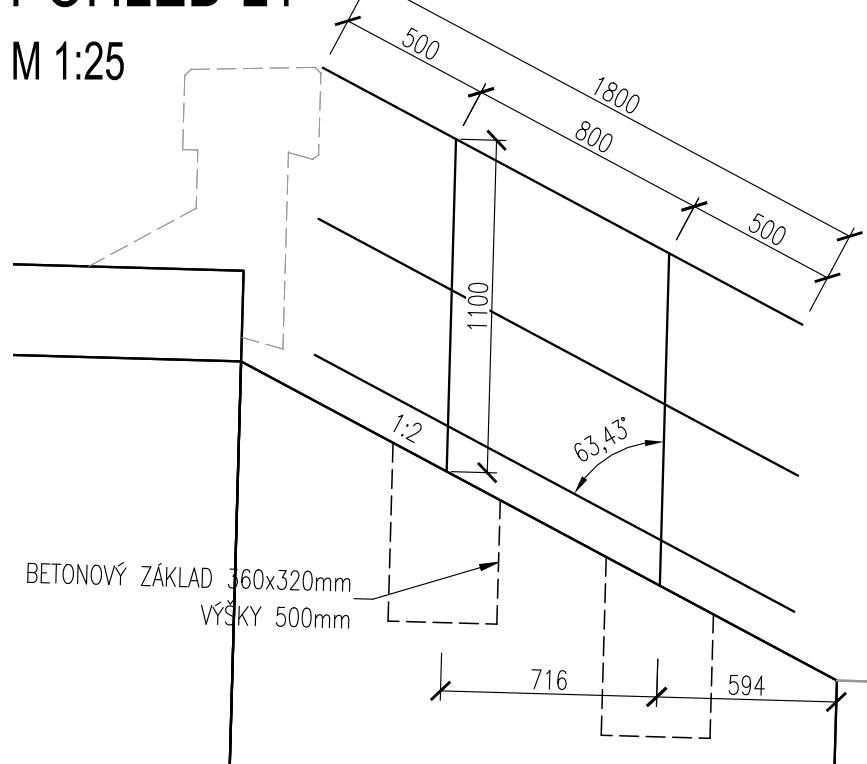


POHLED P2
M 1:25

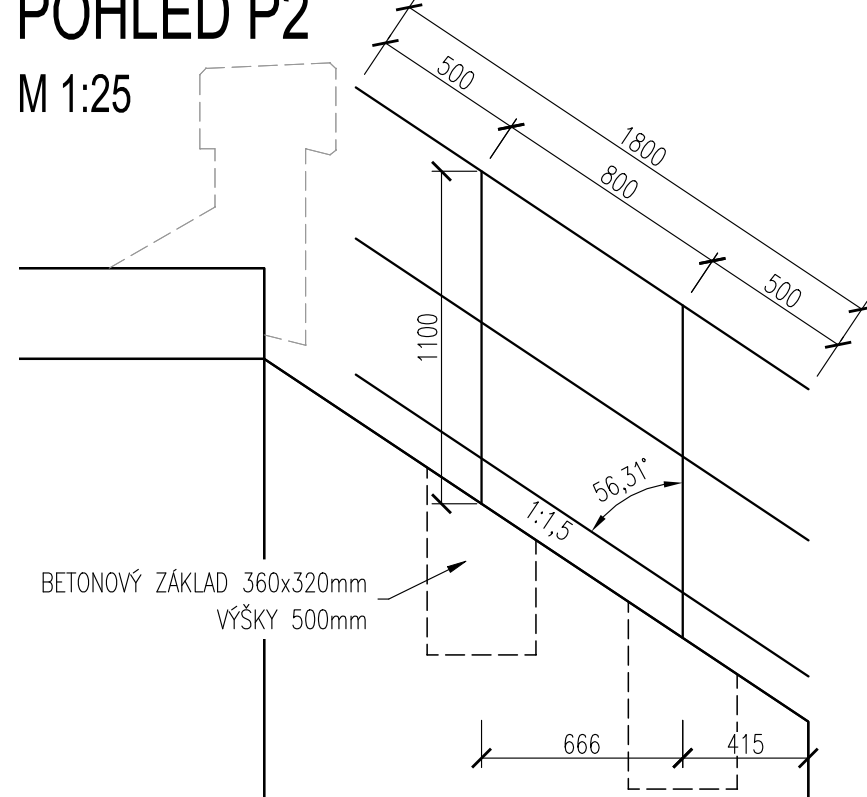


PATNÍ PLECH NA BET. ZÁKLADU
M 1:10

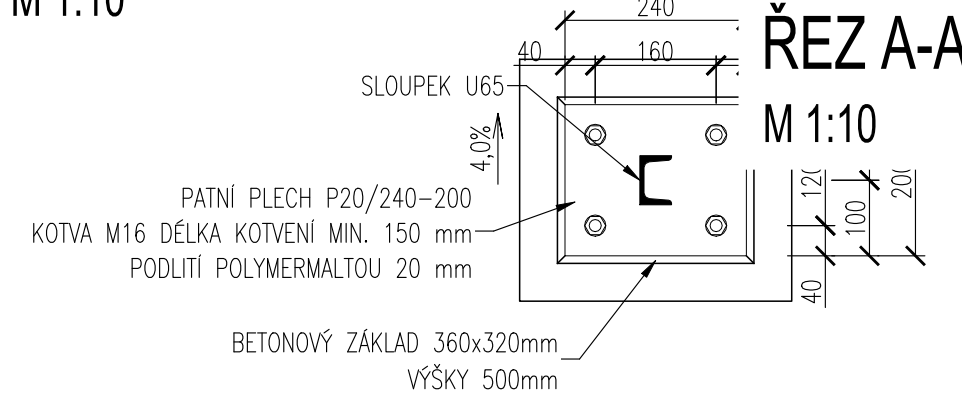

PATNÍ PLECH
M 1:10

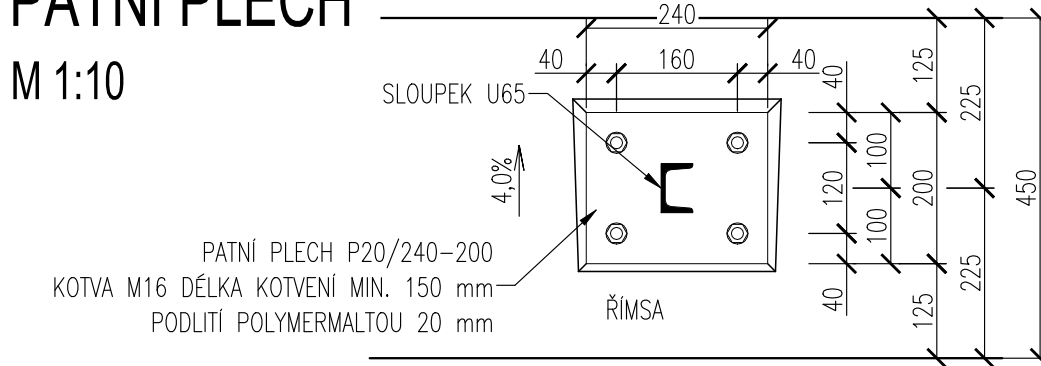

ČELNÍ POHLED
M 1:25

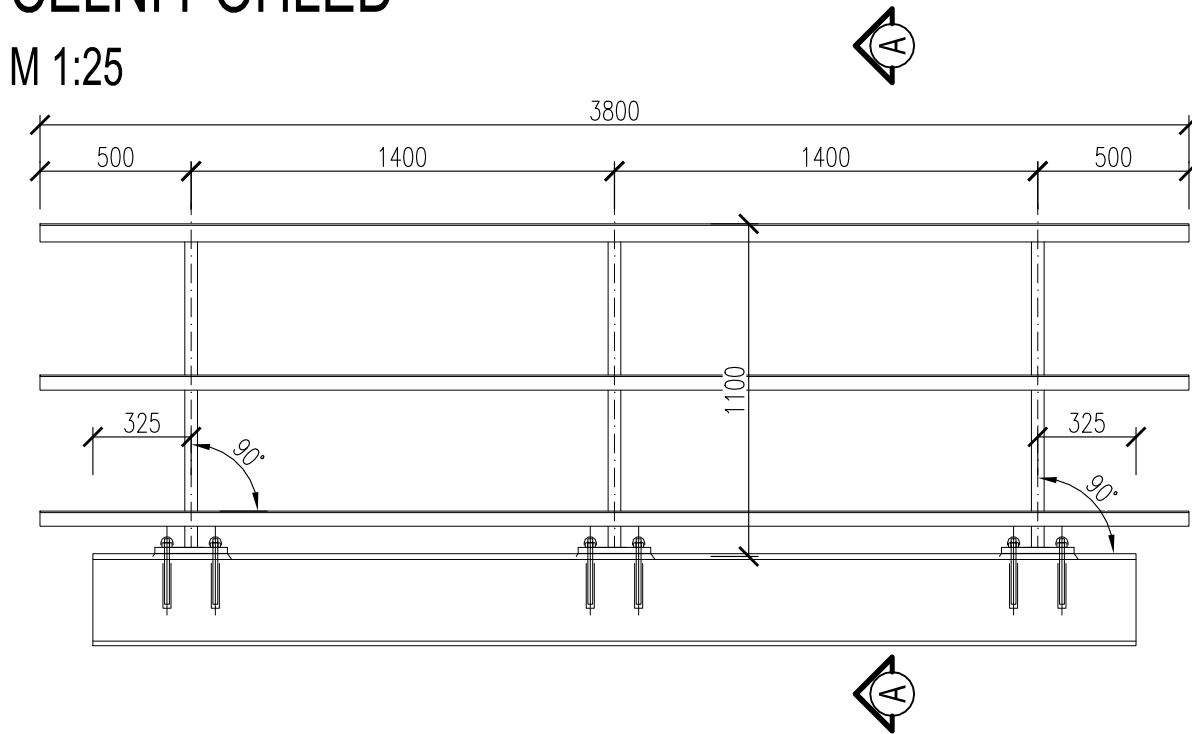

MATERIÁL ZÁBRADLÍ:

OCEL – ČSN EN 10025-2-S235JR, DOK. KONTROLY 2.2 DLE ČSN EN 10204
TRÍDA PROVEDENÍ DLE ČSN EN 1090-2+A1 EXC2
CHEMICKÉ KOTVY M16 POZINK VČETNĚ MATIC A REKTIFIKAČNÍCH MATIC, MIN. DL. KOTVENÍ 150mm
POLYMERMALTA MUSÍ SPLŇOVAT POŽADAVKY TKP 17, MIN. CHARAKTERISTICKÁ PEVNOST 40MPa.

VÝKRES SLOUŽÍ JAKO PODKLAD PRO VTD ZÁBRADLÍ

POZNÁMKA:

- PKO ZÁBRADLÍ VIZ TZ
- NEOZNAČENÉ SVARY PROVÉST JAKO KOUTOVÉ α=4mm
- KOTVY BUDOU OPATŘENY NEREZOVÝMI UZAVŘENÝMI MATICEMI S KULOVOU HLAVOU PŘILEPIT K ZÁVITU
- NA JEDNOM SLOUPKU KAŽDÉHO MONTÁŽNÍHO DÍLU BUDE PROVEDEN OTVOR Ø11mm PRO PŘÍPEVNĚNÍ UKOLEJNĚNÍ, OTVOR BUDE cca 600mm NAD PLOCHOU ŘÍMSY




			ČÍSLO SOUPRAVY:
REVIZE Č.	DATUM	ZMĚNA	



MORAVIA CONSULT Olomouc a.s.
LEGIONÁŘSKÁ 1085/8 , 779 00 Olomouc

tel.: +420 585 570 444
IDS: kje9md
e-mail: moravia@moravia.cz
http://www.moravia.cz

OBJEDNATEL		 Správa železnic, státní organizace Oblastní ředitelství Olomouc, Nerudova 1, 779 00 Olomouc	
HLAVNÍ INŽENÝR PROJEKTU	ING. JAN ČERNÝ	VEDOUcí TÝMU:	ING. PAVEL KUČERA
ODPOVĚDNÝ PROJEKTANT	ING. TOMÁŠ PROKŠ	KONTROLOVAL	ING. MARTIN CHRÁSTEK
KRAJ: OLOMOUCKÝ	POVĚŘENÝ OÚ: HANUŠOVICE	OBEC: HANUŠOVICE	
„Oprava traťového úseku Hanušovice - Jeseník“ SO 04-19-01 Hanušovice - Jindřichov na Moravě, žel. most v ev. km 1,122		ZAK. ČÍSLO MCO	19 - 086 - 235 - SR
		ÚČEL	DSP
		DATUM	05/2020
		FORMÁT	5 A4
		MĚŘÍTKO	1:25, 10
VÝKRES ZÁBRADLÍ		ČÁST	POŘ.Č.
		D.2.1.4	2.7.1