



PODÉLNÝ PROFIL-HRANA3-BUS
M 1:200/20

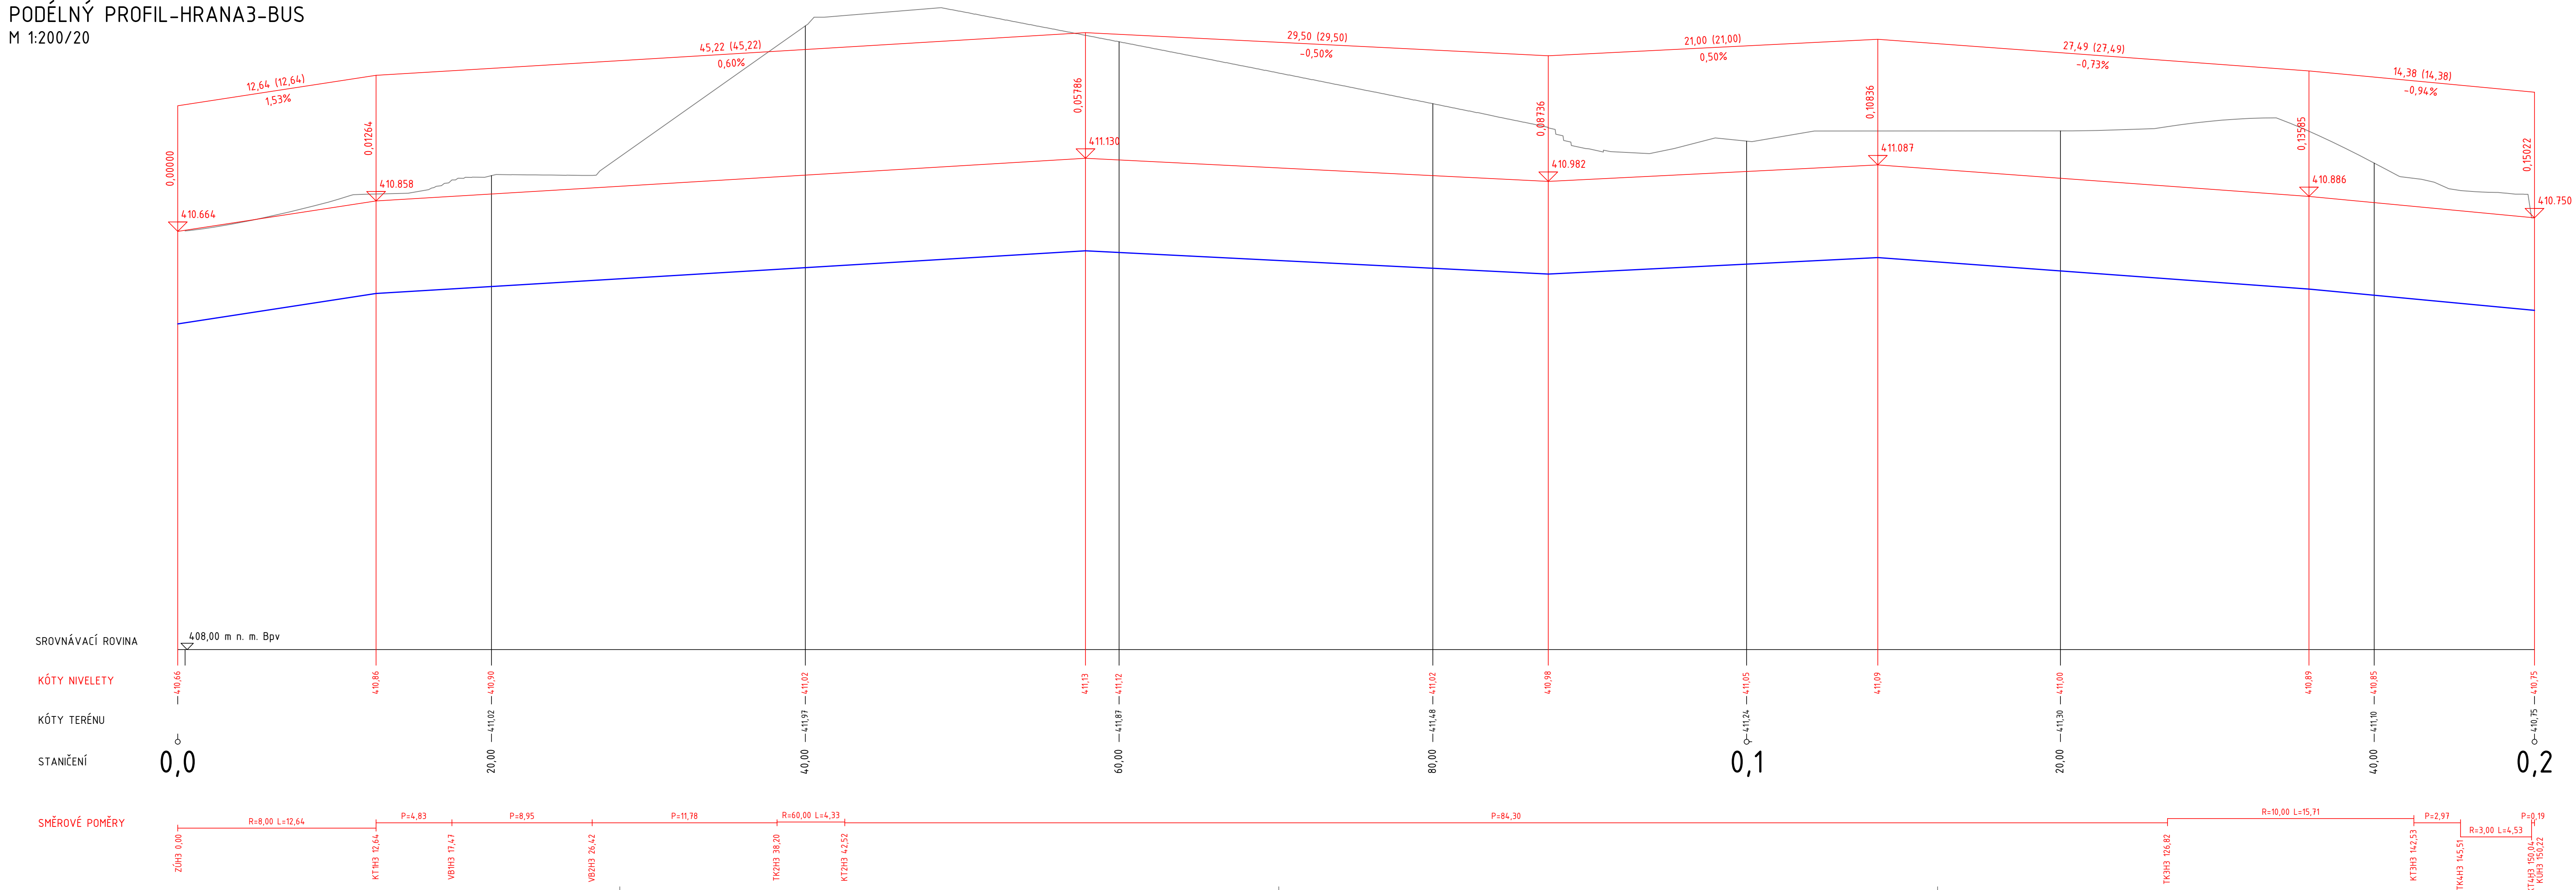

SOUHRNNÝ VÝKRES SYSTÉMU JTSK				VÝŠKOVÝ SYSTÉM BPV			
Změna: Název změny:				Datum:		Provedl:	
						Podpis:	
Investor, objednatel:  SPRÁVA ŽELEZNIC				Správa železnic, státní organizace Dílažďená 1003/7, 110 00 Praha 1 kontaktní adresa: Správa železnic, státní organizace Stavební správa západ Sokolovská 1955/278, 190 00 Praha 9		Inženýrská činnost: METROPROJEKT Praha a.s. Argentinská 1621/36, 170 00 Praha 7 ing. Aleš Šmrček, tel: +420 296 154 348	
METROPROJEKT Praha a.s. Argentinská 1621/36, 170 00 Praha 7 generální ředitel: Ing. David Krása tel.: +420 296 154 105 www.metroprojekt.cz info@metroprojekt.cz				 METROPROJEKT		Souprava číslo:	
HIP: Podpis:				Název a účel díla:			
Ing. Petr Zobal 				Přestupní terminál Soběslav			
tel.: +420 296 154 247 Stupeň: DSP (PROJEKT)							
Zpracovatelský úvár: stř. S60 - dopravních staveb tel.: +420 296 154 247 Vedoucí úvár: Ing. Petr Zobal  Podpis:				Název části díla:		D.2.1.8	
Odpovědný projektant: Ing. Jaroslav Vala  Podpis:				POZEMNÍ KOMUNIKACE SO 101 - Místní komunikace, nástupiště			
Vypracoval: Ing. Jaroslav Vala  Podpis:				Název přílohy:		Skloška:	
Kontroloval: Ing. Petr Vyskočil Podpis:				PODÉLNÝ PROFIL-HRANA 3-BUS		Číslo příl.:	
Skart. znač.: V21/2042 Datum: 7/2021						005	
Poch. formát: 5xA4		Měřítko: 1:200/20		ČD:		21 8027 04 02 01 08	