


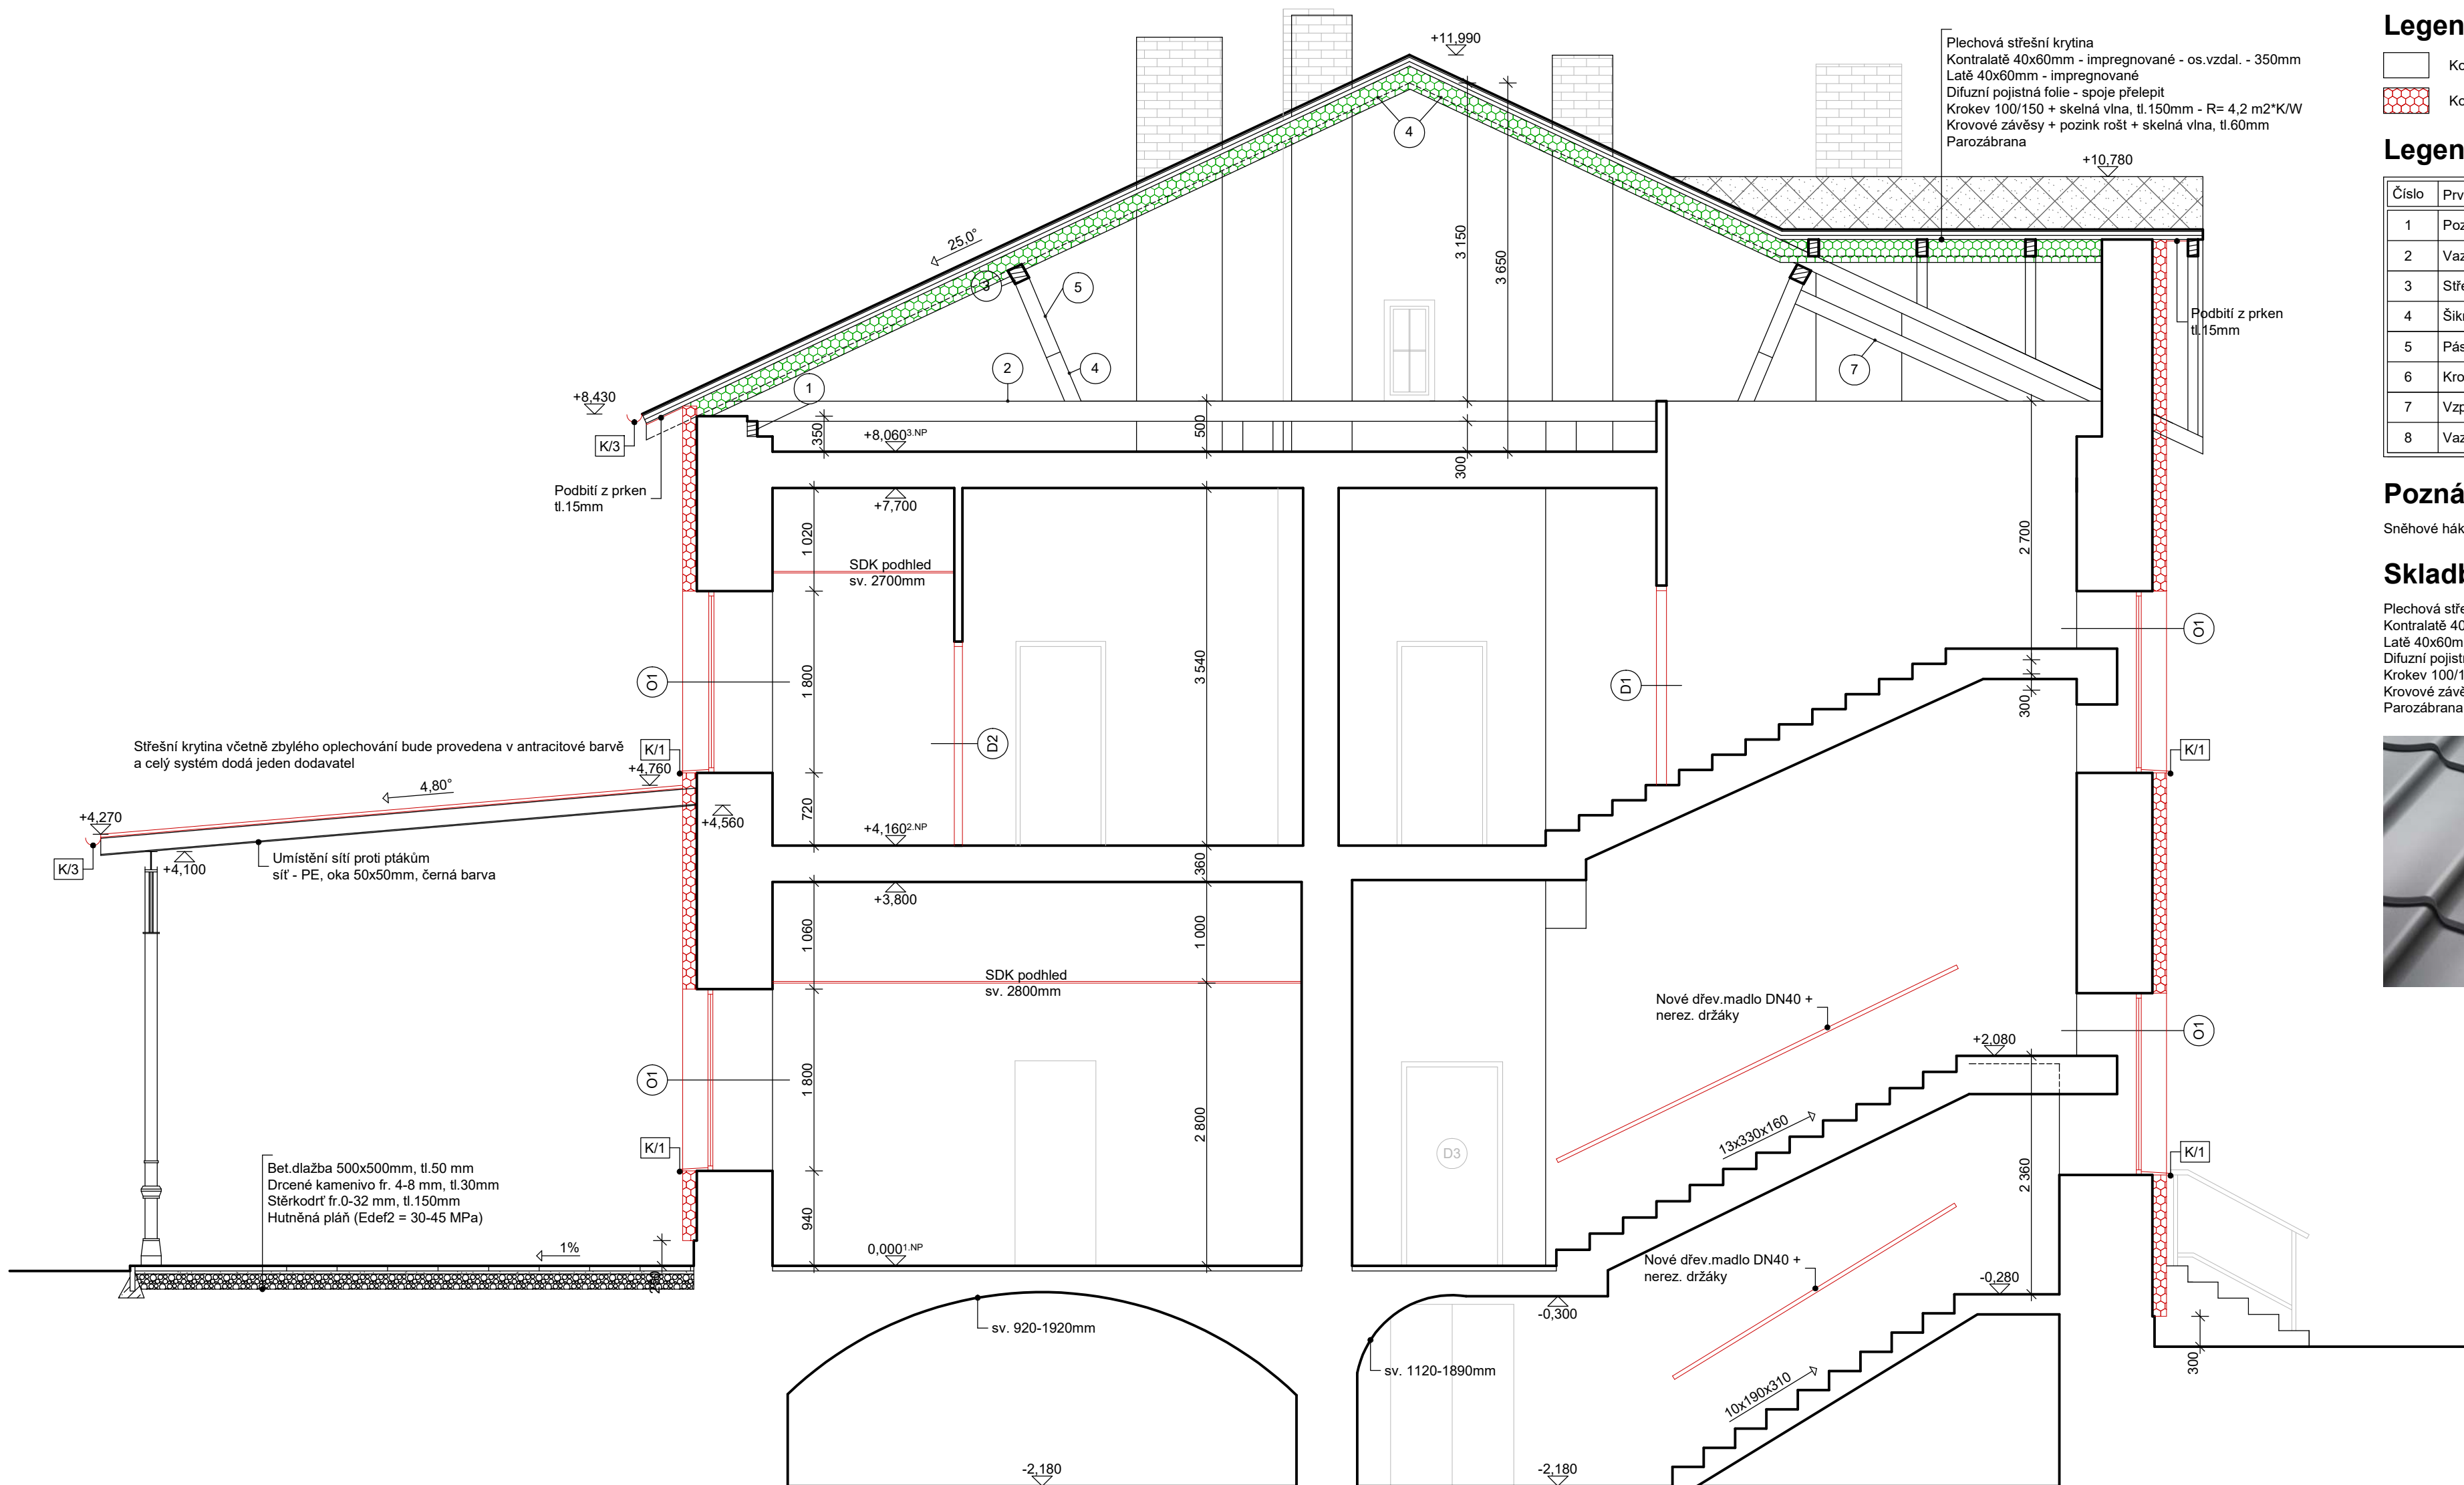

Řez objektem - nový stav



Legenda materiálů

	Konstrukce stávající - cihelné zdivo
	Kontakt.zatepl.systém ETICS s min.izolantem, tl.140mm

Legenda prvků

Číslo	Převk krovu	Profil (mm)
1	Pozednice	100/150
2	Vazní trám	190/200
3	Středová vaznice	150/150
4	Šikný sloupek	200/150
5	Pásek	160/140
6	Krokev	100/150
7	Vzpěra	150/150
8	Vaznice	150/150

Poznámka

Sněhové háky a odvětrání budou provedeny v množství a provedení dle technického listu dodavatele

Skladba střešní krytiny

Plechová střešní krytina
Kontraláté 40x60mm - impregnované - os.vzdal. - 350mm
Laté 40x60mm - impregnované
Difúzní pojistná folie - spoje přelepit
Kroky 100/150 + skelná vlna, tl.150mm - R= 4,2 m²K/W
Krovové závěsy + pozink rošt + skelná vlna, tl.60mm
Parozábrana



Hl. projektant	Hladík T.	Vypracoval	Hladík T.
Zodp. projektant	Hladík T.	Kraj	Ústecký
Investor			
Správa železnic, státní organizace			
Název akce			
Rybníště ON - oprava objektu			
Oddíl			
D. Dokumentace objektů a technických a technologických zařízení			
Výkres			
Řez objektem - nový stav			



Masarykova 3502/93b, 400 01 Ústí n. L., IČ 066 86 982
mob 736 538 382, zefraprojekt@zefraprojekt.cz

Datum	06/2021	<div style="font-size: 2em; font-weight: bold;">D11</div>
Stupeň	DSP	
Měřítko	1:50	
Číslo výkresu		
Číslo výtisku		